

[illegible]

Pé-direito: 2,60m




OBRA	PROMOTORIAS DE JUSTIÇA DE RIO GRANDE
DETALHE	PLANTA BAIXA - 8º PAVIMENTO
LOCAL	AV. SILVA PAES, 191
Obs.:	ANTES DA EXECUÇÃO, CONFERIR DIMENSÕES NO LOCAL.

ARQ. HUGO PASQUINI

A1

PROMOTORIAS DE RIO GRANDE 9º PAVIMENTO

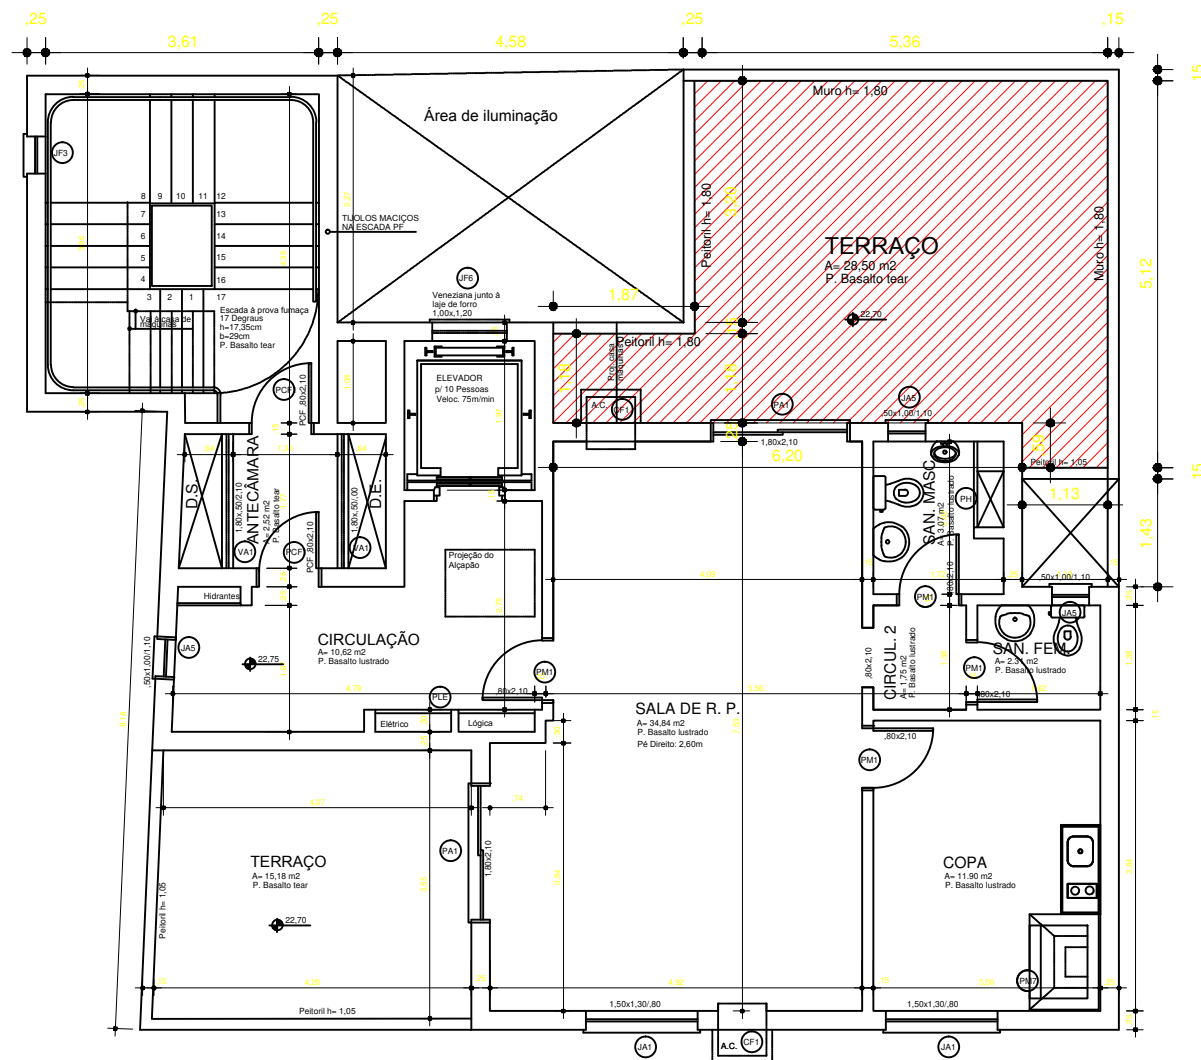

REFAZER A IMPERMEABILIZAÇÃO DE
TODO O TERRAÇO (retirar o piso, fazer a
impermeabilização e recolocar o piso)



MINISTÉRIO PÚBLICO
PROCURADORIA-GERAL DE JUSTIÇA
DIVISÃO DE ARQUITETURA E ENGENHARIA

OBRA **PROMOTORIAS DE JUSTIÇA DE RIO GRANDE**
DETALHE **PLANTA BAIXA - 9º PAVIMENTO**
LOCAL **AV. SILVA PAES, 191**
OBS.: **ANTES DA EXECUÇÃO, CONFERIR DIMENSÕES NO LOCAL.**

ESCALA

1/100

DATA

AGO/2018

DESENHO

RESP. TÉCNICO

ARQ. HUGO PASQUINI

PRANCHA

A2