


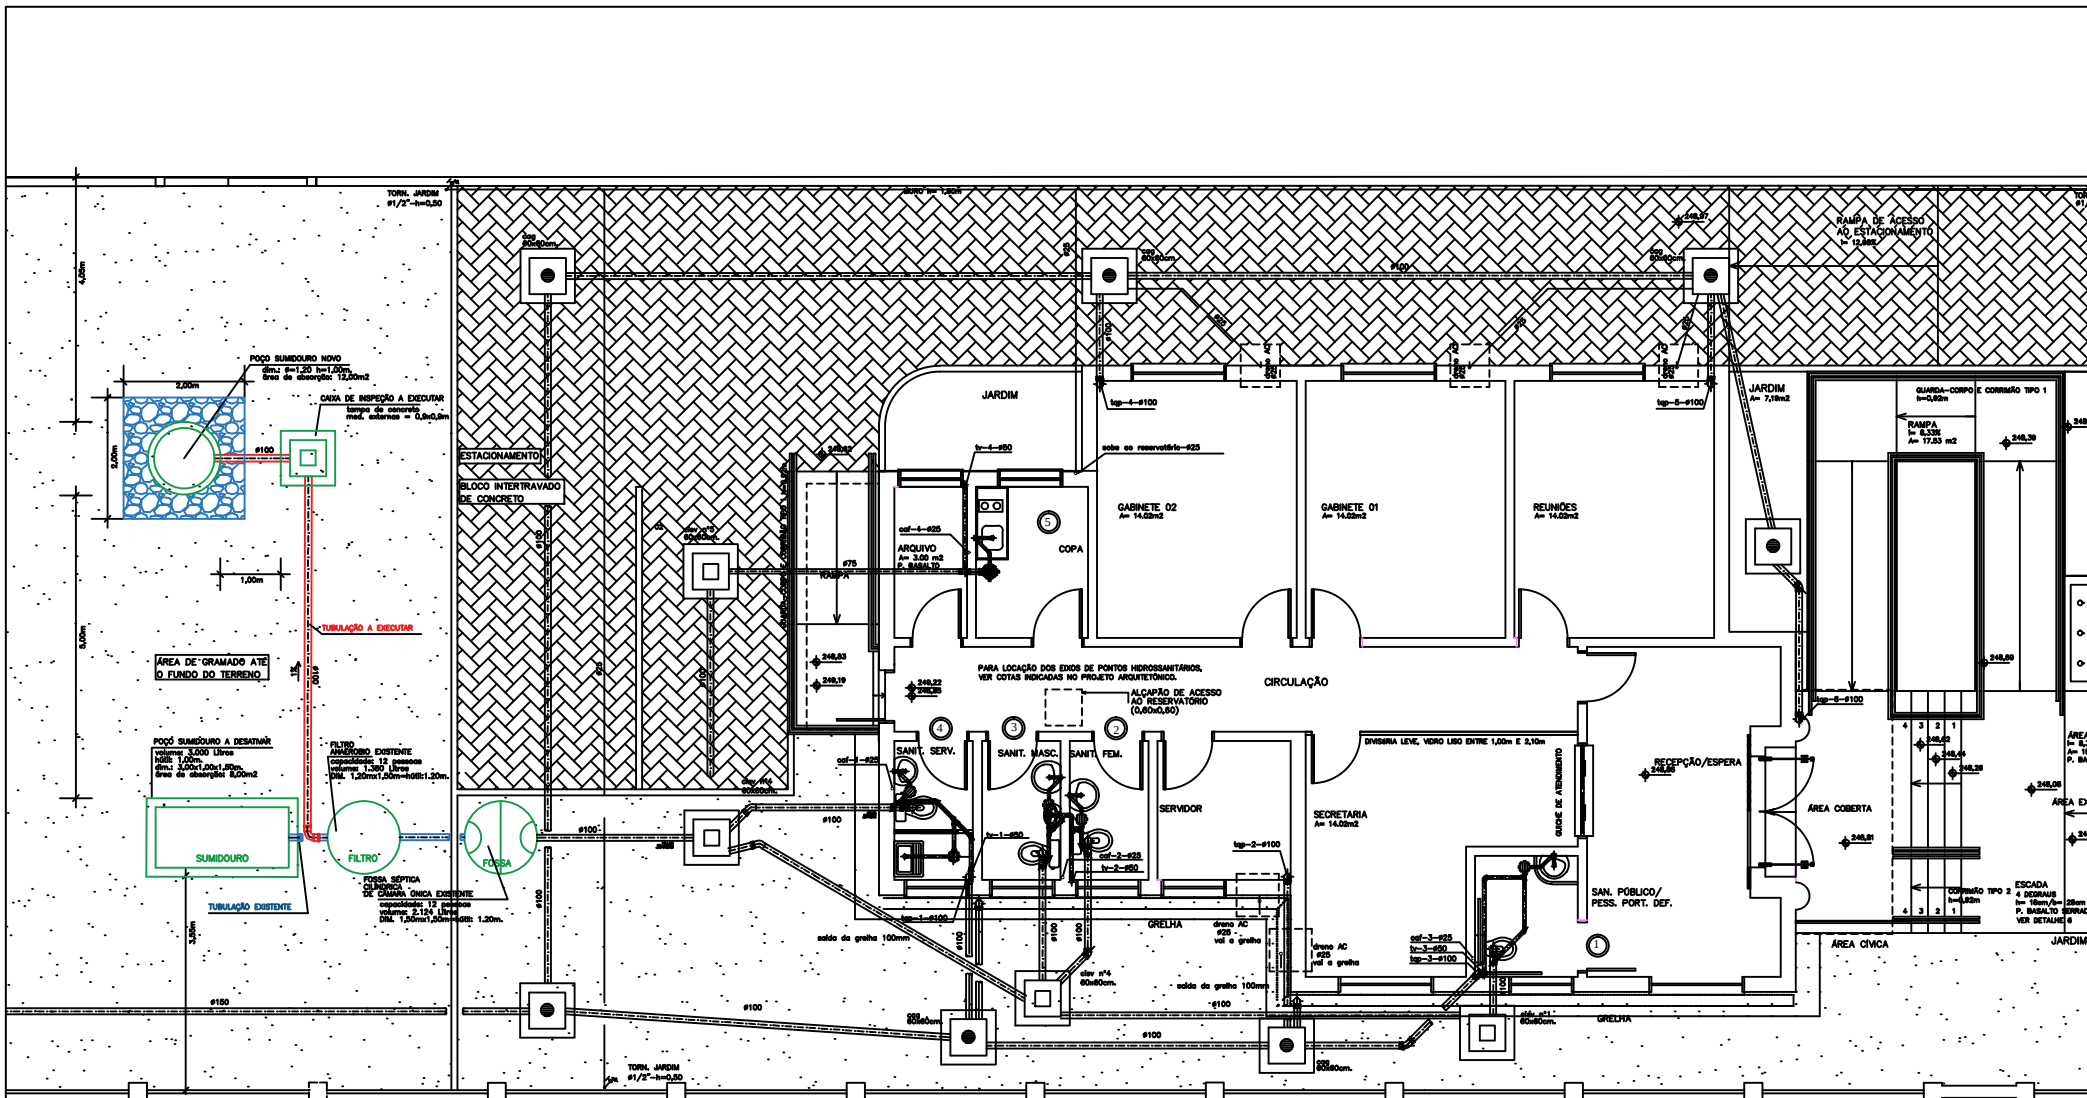

MINISTÉRIO PÚBLICO
PROCURADORIA-GERAL DE JUSTIÇA
DIVISÃO DE ARQUITETURA E ENGENHARIA

OBRA Promotorias de Justiça de São Vicente do Sul
 DETALHE Planta Baixa
 LOCAL São Vicente do Sul - RS

Escala 1:125
 Data OUT/2017
 Obra
 Resp. Técnico ARQ.HUGO PASQUINI

PRANCHA

01