


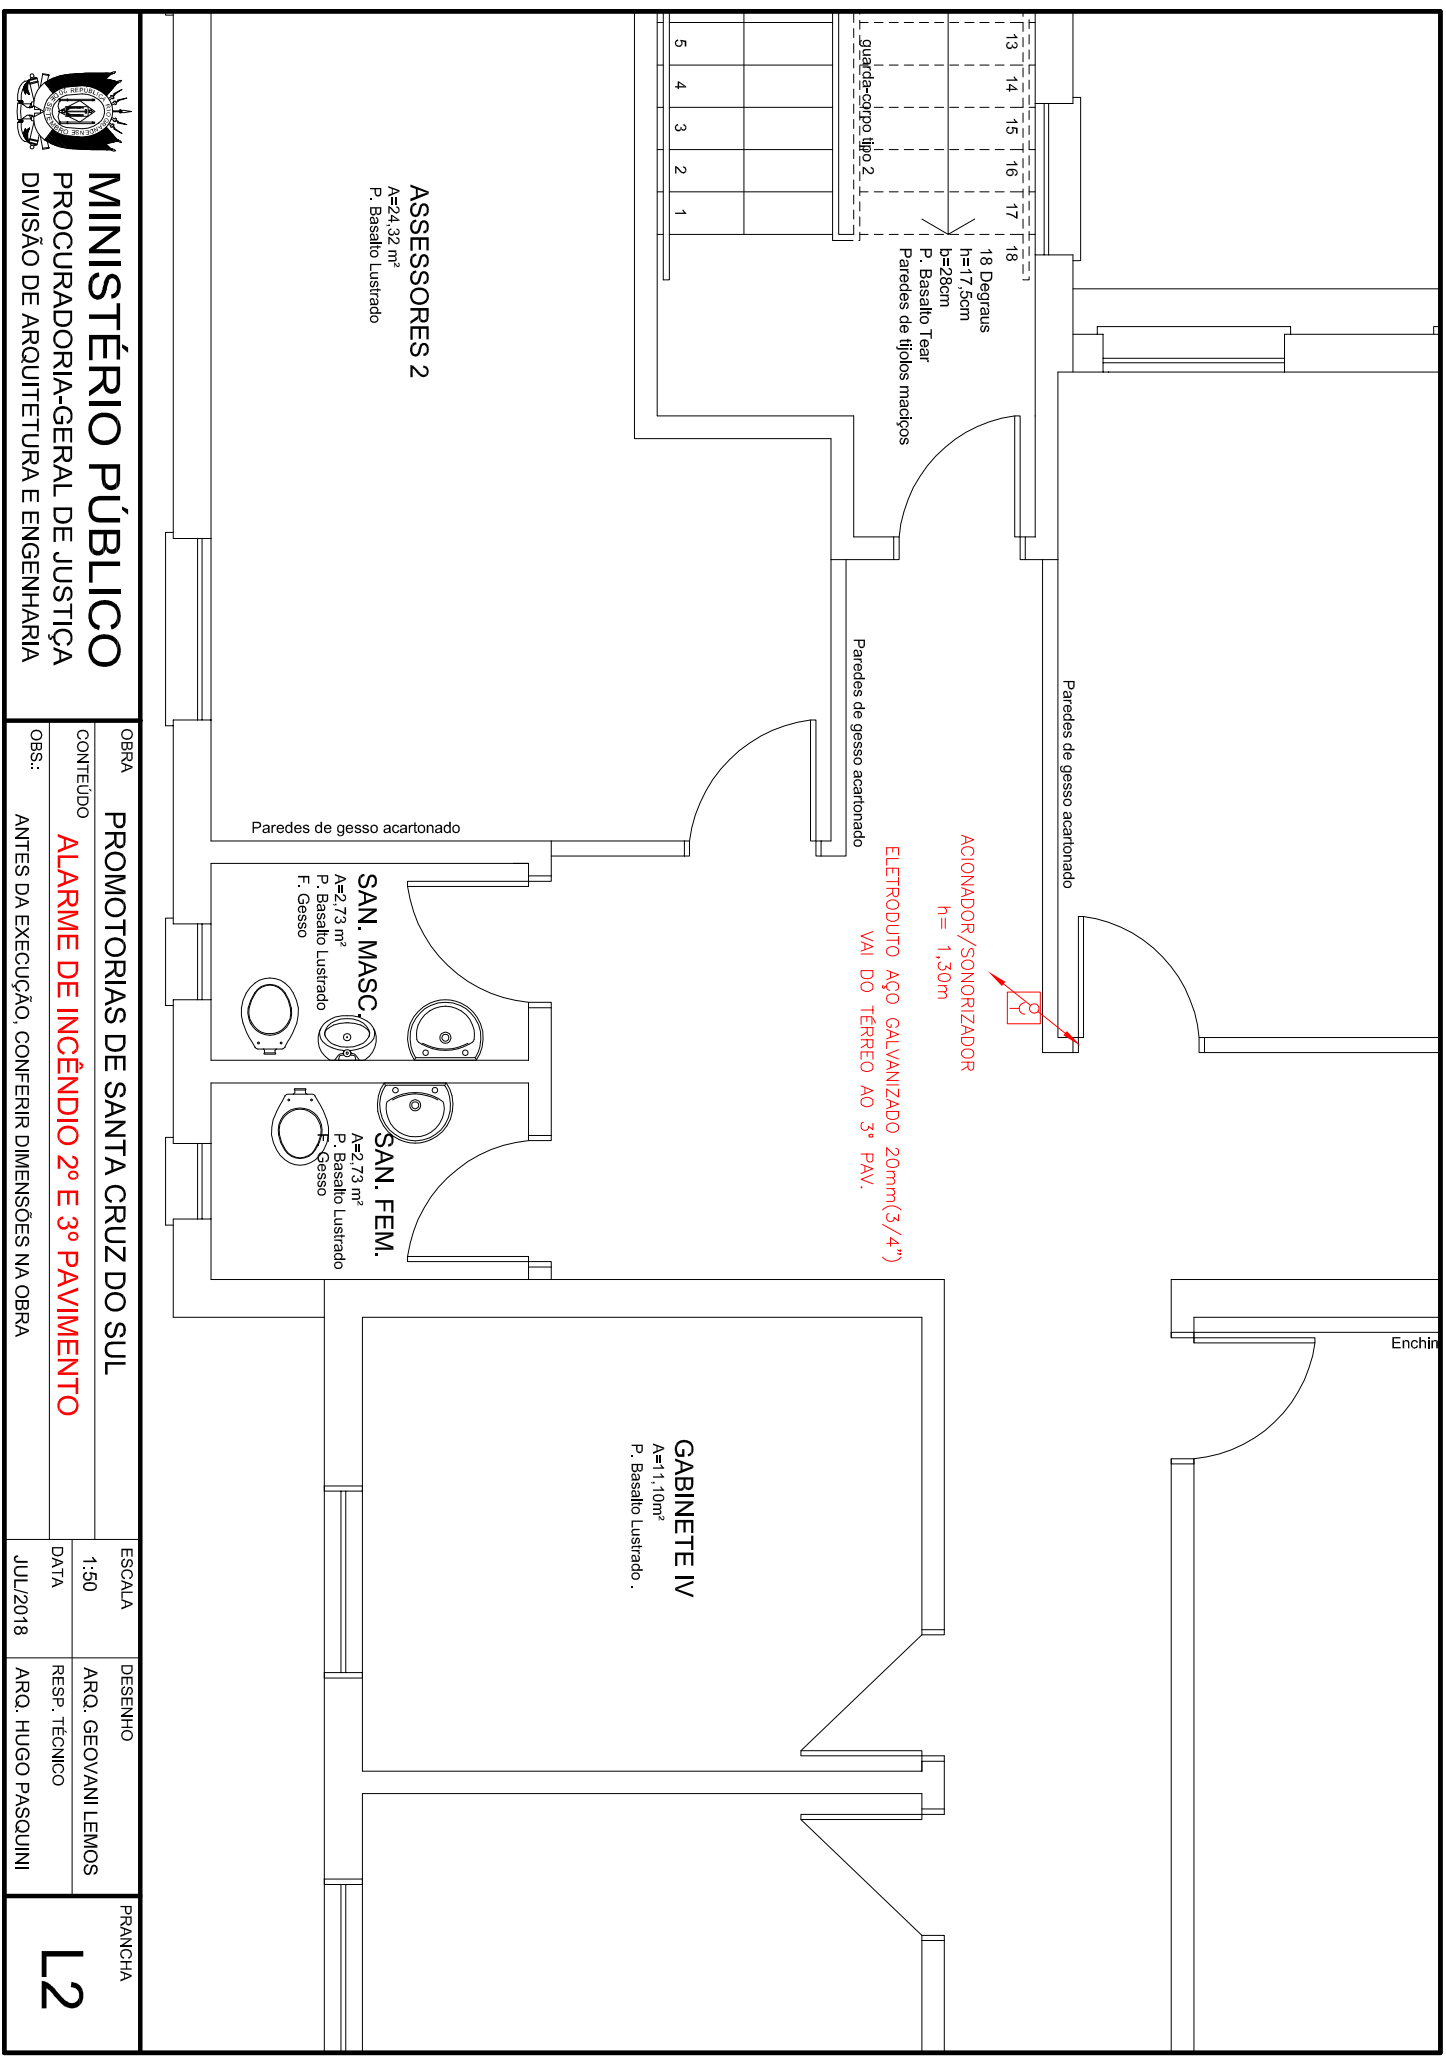

The diagram is a detailed architectural floor plan of a building. It includes several rooms and technical specifications:

- ASSESSORES 2**: A room with an area of $A=24,32 \text{ m}^2$ and finish $P. \text{ Basalto Lustrado}$. It features a row of five numbered windows (1 to 5) and a door labeled "guarda-corpo tipo 2".
- 18 Degraus**: A set of stairs with $h=17,50\text{m}$ and $b=28\text{cm}$, finished with $P. \text{ Basalto Tear}$. The walls are labeled "Paredes de tijolos maciços".
- Paredes de gesso acartonado**: Multiple areas of walls finished with plasterboard.
- ACIONADOR/SONORIZADOR**: A device with $h = 1,30\text{m}$, indicated by a red arrow pointing to a small box on the wall.
- ELETRODUTO AÇO GALVANIZADO 20mm(3/4")**: A specification for a galvanized steel conduit, with a note "VAI DO TÉRREO AO 3º PAV." (goes from the ground floor to the 3rd floor).
- SAN. MASC.** and **SAN. FEM.**: Two restrooms, each with an area of $A=2,73 \text{ m}^2$ and finish $P. \text{ Basalto Lustrado}$. They include fixtures like sinks, toilets, and showers.
- GABINETE IV**: A room with an area of $A=11,10\text{m}^2$ and finish $P. \text{ Basalto Lustrado}$.
- Enchimento**: A label for a filling or insulation area on the right side of the plan.

Technical details and notes include:

- OBRA**: PROMOTORIAS DE SANTA CRUZ DO SUL
- CONTEÚDO**: ALARME DE INCÊNDIO 2º E 3º PAVIMENTO
- OBS.:** ANTES DA EXECUÇÃO, CONFERIR DIMENSÕES NA OBRA
- ESCALA**: 1:50
- DESENHO**: ARQ. GEOVANI LEMOS
- DATA**: JUL/2018
- RESP. TÉCNICO**: ARQ. HUGO PASQUINI
- PRANCHAS**: L2

The diagram is a detailed architectural floor plan of a building. It includes several rooms and technical specifications:

- ASSESSORES 2**: A room with an area of $A=24,32 \text{ m}^2$ and finish $P. \text{ Basalto Lustrado}$. It features a row of five numbered windows (1 to 5) and a door labeled "guarda-corpo tipo 2".
- 18 Degraus**: A set of stairs with $h=17,50\text{m}$ and $b=28\text{cm}$, finished with $P. \text{ Basalto Tear}$. The walls are labeled "Paredes de tijolos maciços".
- Paredes de gesso acartonado**: Multiple areas where the walls are finished with plasterboard.
- ACIONADOR/SONORIZADOR**: A device with $h = 1,30\text{m}$, indicated by a red arrow pointing to a small box on the wall.
- ELETRODUTO AÇO GALVANIZADO 20mm(3/4")**: A specification for a galvanized steel conduit, with a note "VAI DO TÉRREO AO 3º PAV." (goes from the ground floor to the 3rd floor).
- SAN. MASC.** and **SAN. FEM.**: Two restrooms, each with an area of $A=2,73 \text{ m}^2$ and finish $P. \text{ Basalto Lustrado}$ and $F. \text{ Gesso}$. Each contains a toilet and a sink.
- GABINETE IV**: A room with an area of $A=11,10\text{m}^2$ and finish $P. \text{ Basalto Lustrado}$.

Other labels include "Enchimento" (filling) and "guarda-corpo tipo 2".

 MINISTÉRIO PÚBLICO PROCURADORIA-GERAL DE JUSTIÇA DIVISÃO DE ARQUITETURA E ENGENHARIA	OBRA	PROMOTORIAS DE SANTA CRUZ DO SUL		ESCALA	DESENHO	PRANCHA L2
	CONTEÚDO	ALARME DE INCÊNDIO 2º E 3º PAVIMENTO		1:50	ARQ. GEOVANI LEMOS	
	OBS.:	ANTES DA EXECUÇÃO, CONFERIR DIMENSÕES NA OBRA		DATA JUL/2018	RESP. TÉCNICO ARQ. HUGO PASQUINI	

OBRA	PROMOTORIAS DE SANTA CRUZ DO SUL
CONTEÚDO	ALARME DE INCÊNDIO 2º E 3º PAVIMENTO
OBS:	ANTES DA EXECUÇÃO, CONFERIR DIMENSÕES NA OBRA

OBRA	PROMOTORIAS DE SANTA CRUZ DO SUL
CONTEÚDO	ALARME DE INCÊNDIO 2º E 3º PAVIMENTO
OBS:	ANTES DA EXECUÇÃO, CONFERIR DIMENSÕES NA OBRA

OBRA	PROMOTORIAS DE SANTA CRUZ DO SUL
CONTEÚDO	ALARME DE INCÊNDIO 2º E 3º PAVIMENTO
OBS.:	ANTES DA EXECUÇÃO, CONFERIR DIMENSÕES NA OBRA

ESCALA	DESENHO
1:50	ARQ. GEOVANI LEMOS
DATA	RESP. TÉCNICO
JUL/2018	ARQ. HUGO PASQUINI

ESCALA	DESENHO
1:50	ARQ. GEOVANI LEMOS
DATA	RESP. TÉCNICO
JUL/2018	ARQ. HUGO PASQUINI

DESENHO
ARQ. GEOVANI LEMOS
RESP. TÉCNICO
ARQ. HUGO PASQUINI

DESENHO
ARQ. GEOVANI LEMOS
RESP. TÉCNICO
ARQ. HUGO PASQUINI


PRANCHA
L2

PRANCHA
L2

ÁREA DESCOBERTA
Ar 137,83m²
P. 1da concreto

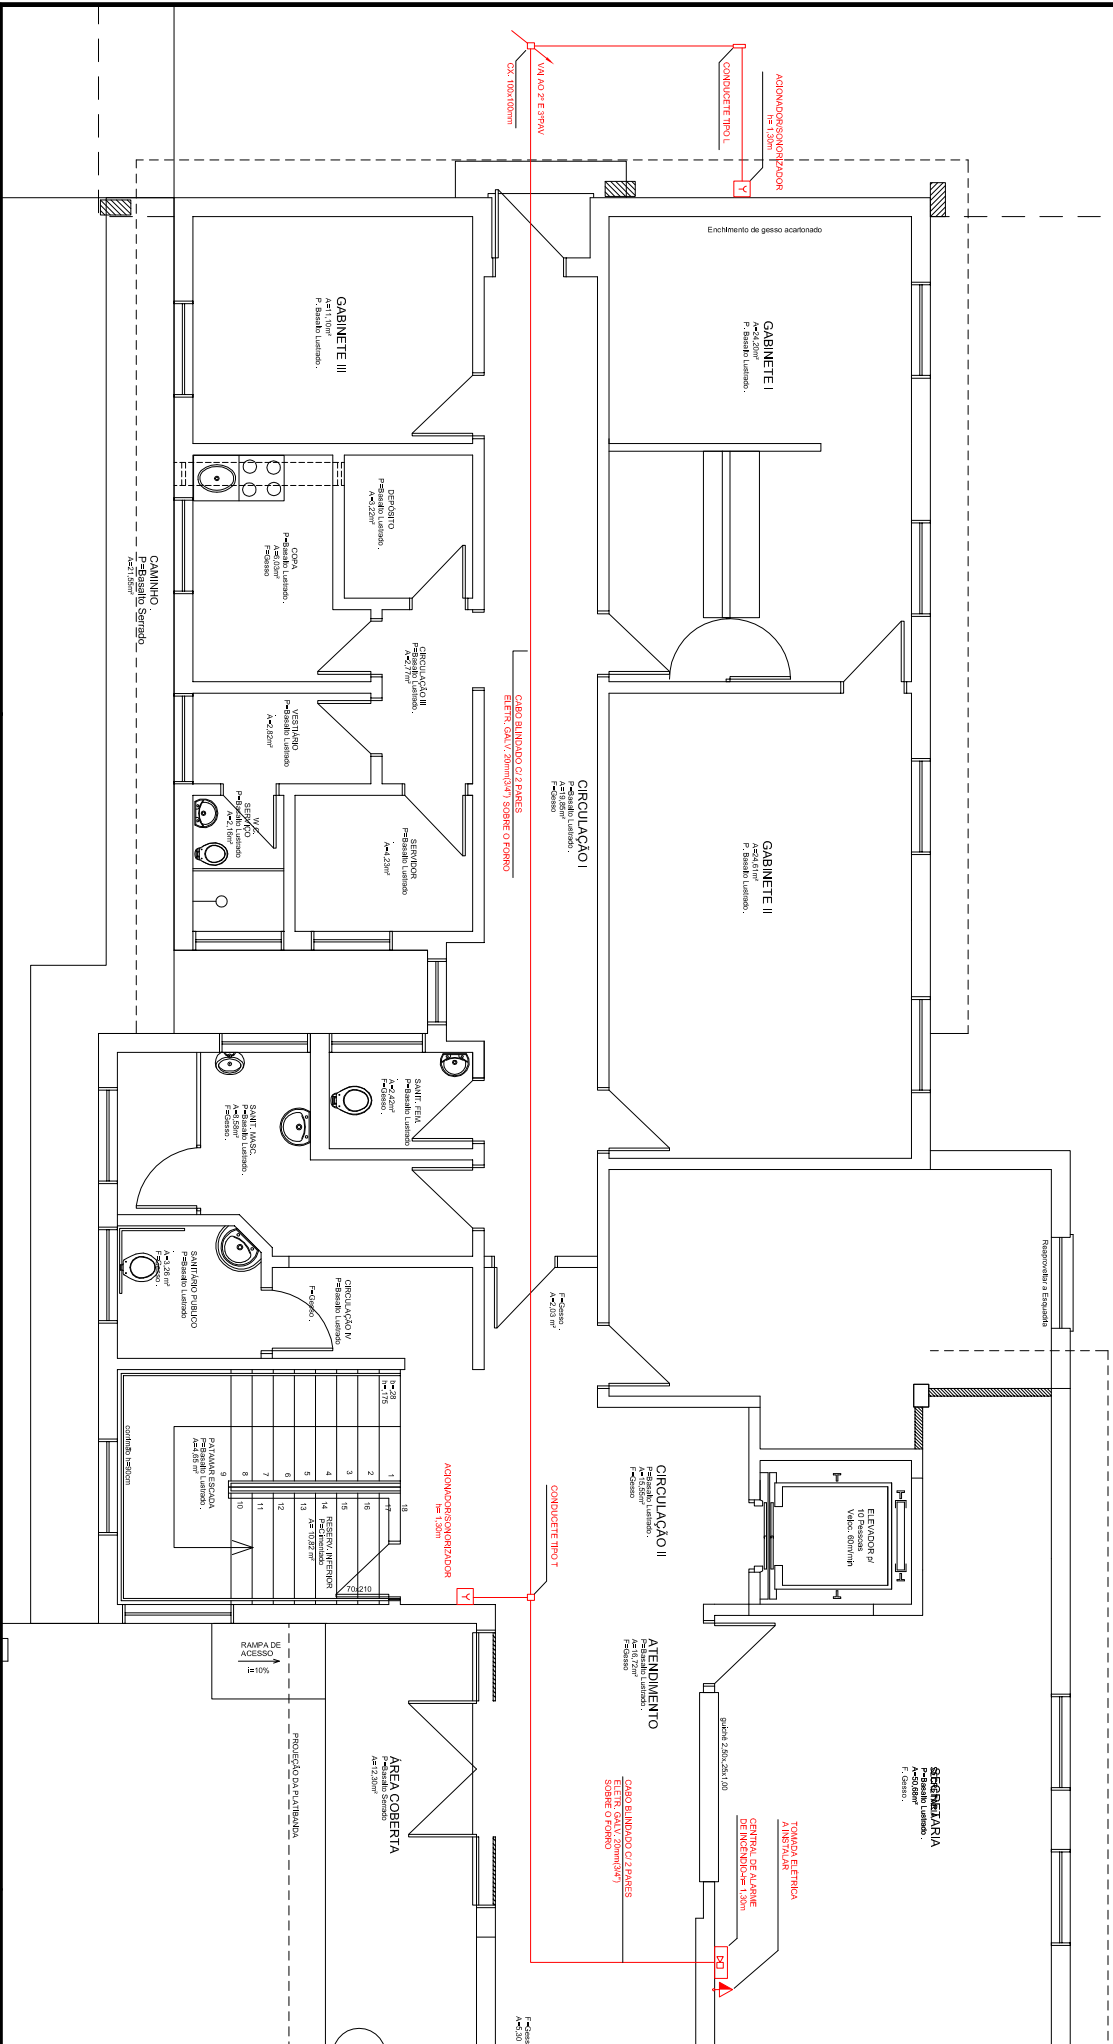

MINISTÉRIO PÚBLICO
PROCURADORIA-GERAL DE JUSTIÇA
DIVISÃO DE ARQUITETURA E ENGENHARIA

OBRA: PROMOTORIAS DE SANTA CRUZ DO SUL
CONTEÚDO: ALARME DE INCÊNDIO TÉRREO
OBS.: ANTES DA EXECUÇÃO, CONFERIR DIMENSÕES NA OBRA

ESCALA: 1:100
DESENHO: ARO. GEOVANI LEMOS
DATA: JUL/2018
RESP. TÉCNICO: ARO. HUGO PASQUINI

FRANCHA: L1