



LEGENDAS:

-  Tomada dupla 2 P+T 10 A de embutir com caixa 100 x 100 mm - h = 0,30 m
 Tomada dupla de Lógica de embutir com caixa 100 x 100 mm - h = 0,30 m
 Painel de LED de embutir 3600lm quadrada 620x620mm. Tensão de operação de 100 a 240V. Potência máxima de 40W. Temperatura de cor de 4000K.
 A executar
 A remover

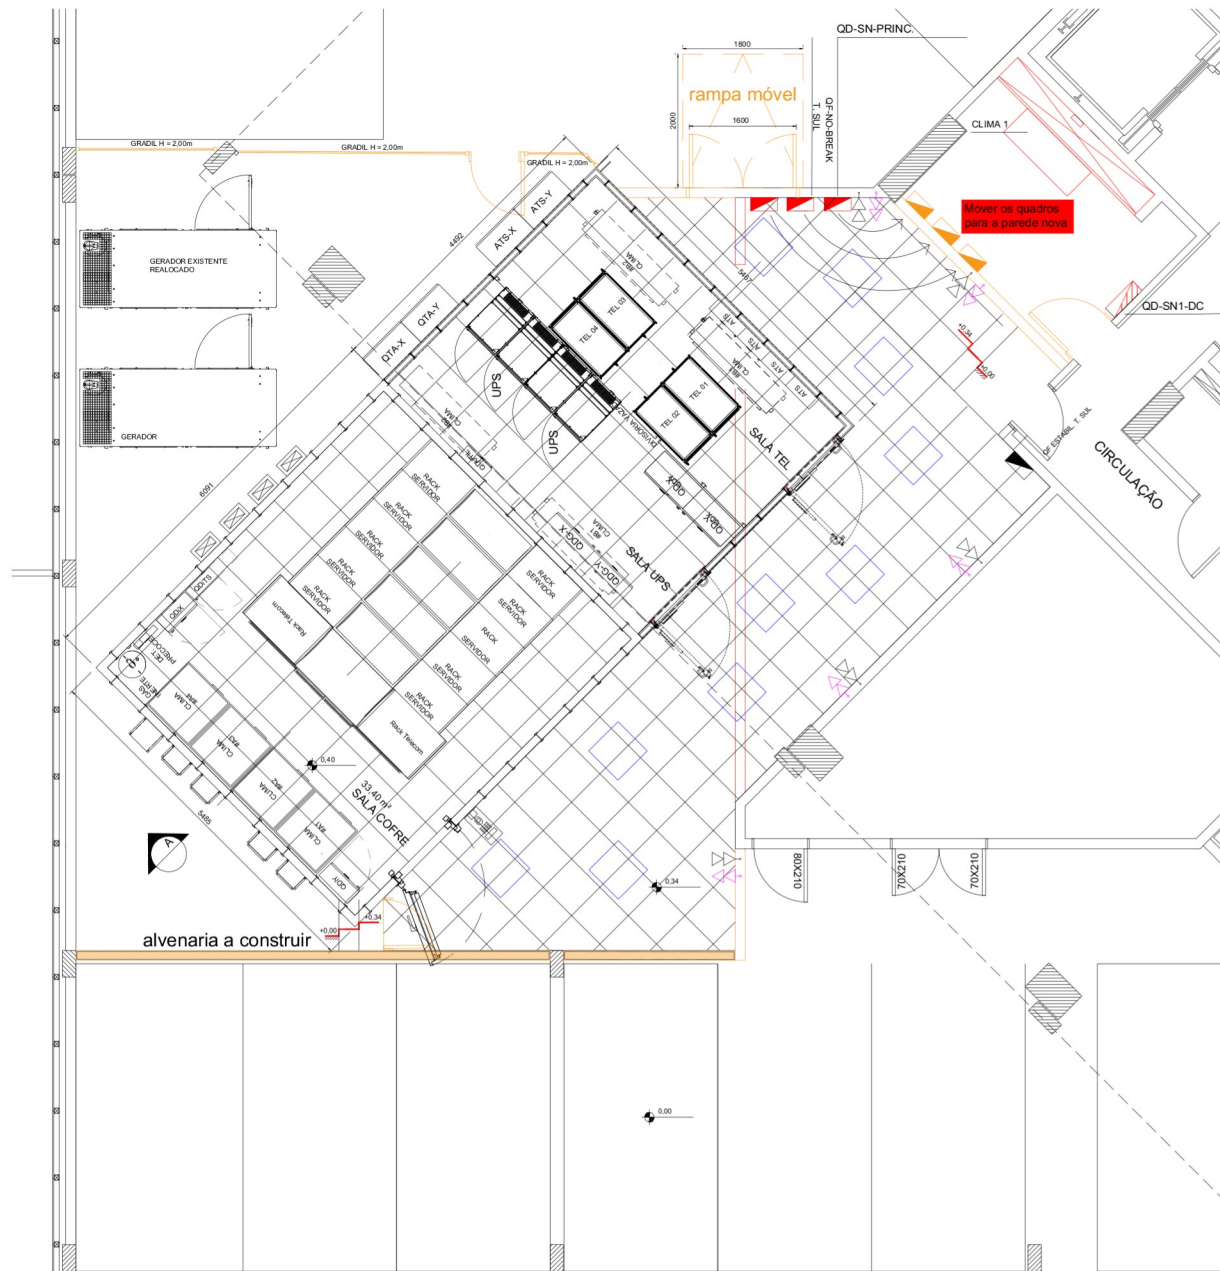

PLANTA BAIXA 2º PAV.
ESCALA: 1/40

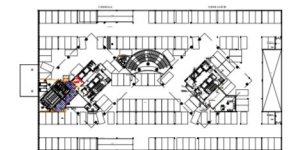

LOCALIZAÇÃO 2º PAV.



MINISTÉRIO PÚBLICO
PROCURADORIA-GERAL DE JUSTIÇA
 DIVISÃO DE ARQUITETURA E ENGENHARIA

OBRA MPRS - DATA CENTER
 DETALHE LAYOUT ELÉTRICO DE ADAPTAÇÃO - COM PISO
 LOCAL RUA AURELIANO DE FIGUEIREDO PINTO, 80 - CENTRO
 OBS.: ANTES DA EXECUÇÃO, CONFERIR DIMENSÕES NA OBRA

ESCALA

1/40

DATA

DEZ/2025

DESENHO

ENG. Ariel S. Waldemar

RESP. TÉCNICO

ENG. Rubens A. Girardi

PRANCHA

E1