



ATENDIMENTO PRIORITÁRIO PARA:

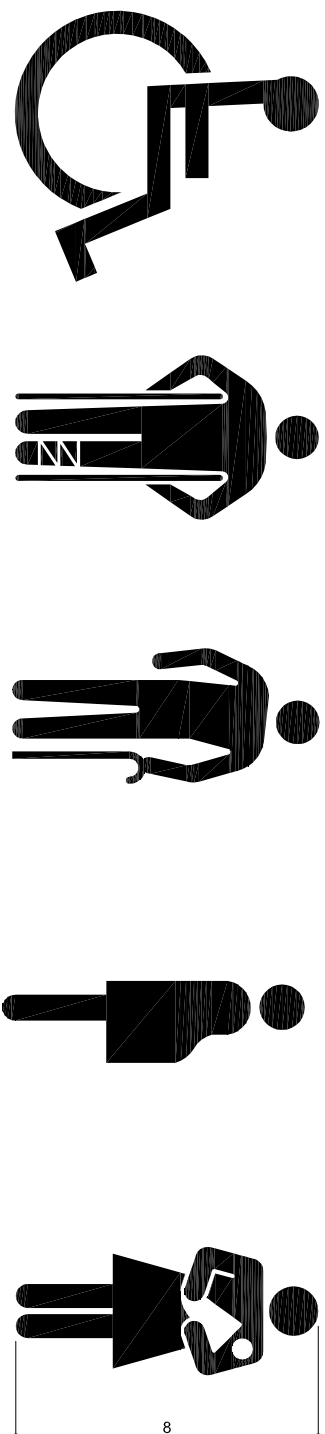

- PESSOAS COM DEFICIÊNCIA;
- PESSOAS COM MOBILIDADE REDUZIDA;
- PESSOAS COM 60 ANOS OU MAIS;
- GESTANTES;
- LACTANTES;
- PESSOAS COM CRIANÇA DE COLO.

01 PLACA EM ACRÍLICO BRANCO LEITOSO, ESPESSURA 2mm. LETRAS E PICTOGRAMAS COR PRETA, IMPRESSOS EM PELÍCULA ADESIVA TRANSPARENTE NÃO BRILHANTE, 25x44cm, LETRAS ARIAL, ALTURA 9mm. FIXAÇÃO COM FITA DUPLA FACE. LOCAL DA PLACA: AO LADO DOS GUICHÊS, ALTURA DO CENTRO DA PLACA = 1,50m.

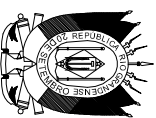

MINISTÉRIO PÚBLICO
PROCURADORIA-GERAL DE JUSTIÇA
DIVISÃO DE ARQUITETURA E ENGENHARIA

OBRA		ESCALA	DESENHO	PRANCHA
PROMOTORIAS DE				
DETALHE	PLACAS DE ATENDIMENTO PRIORITÁRIO	1/2		
LOCAL	GUICHÊ	DATA	RESP. TÉCNICO	
OBS.:		Set./2015	ARQ. HUGO PASQUINI	D1