


MINISTÉRIO PÚBLICO

PROCURADORIA-GERAL DE JUSTIÇA

DIVISÃO DE ARQUITETURA E ENGENHARIA

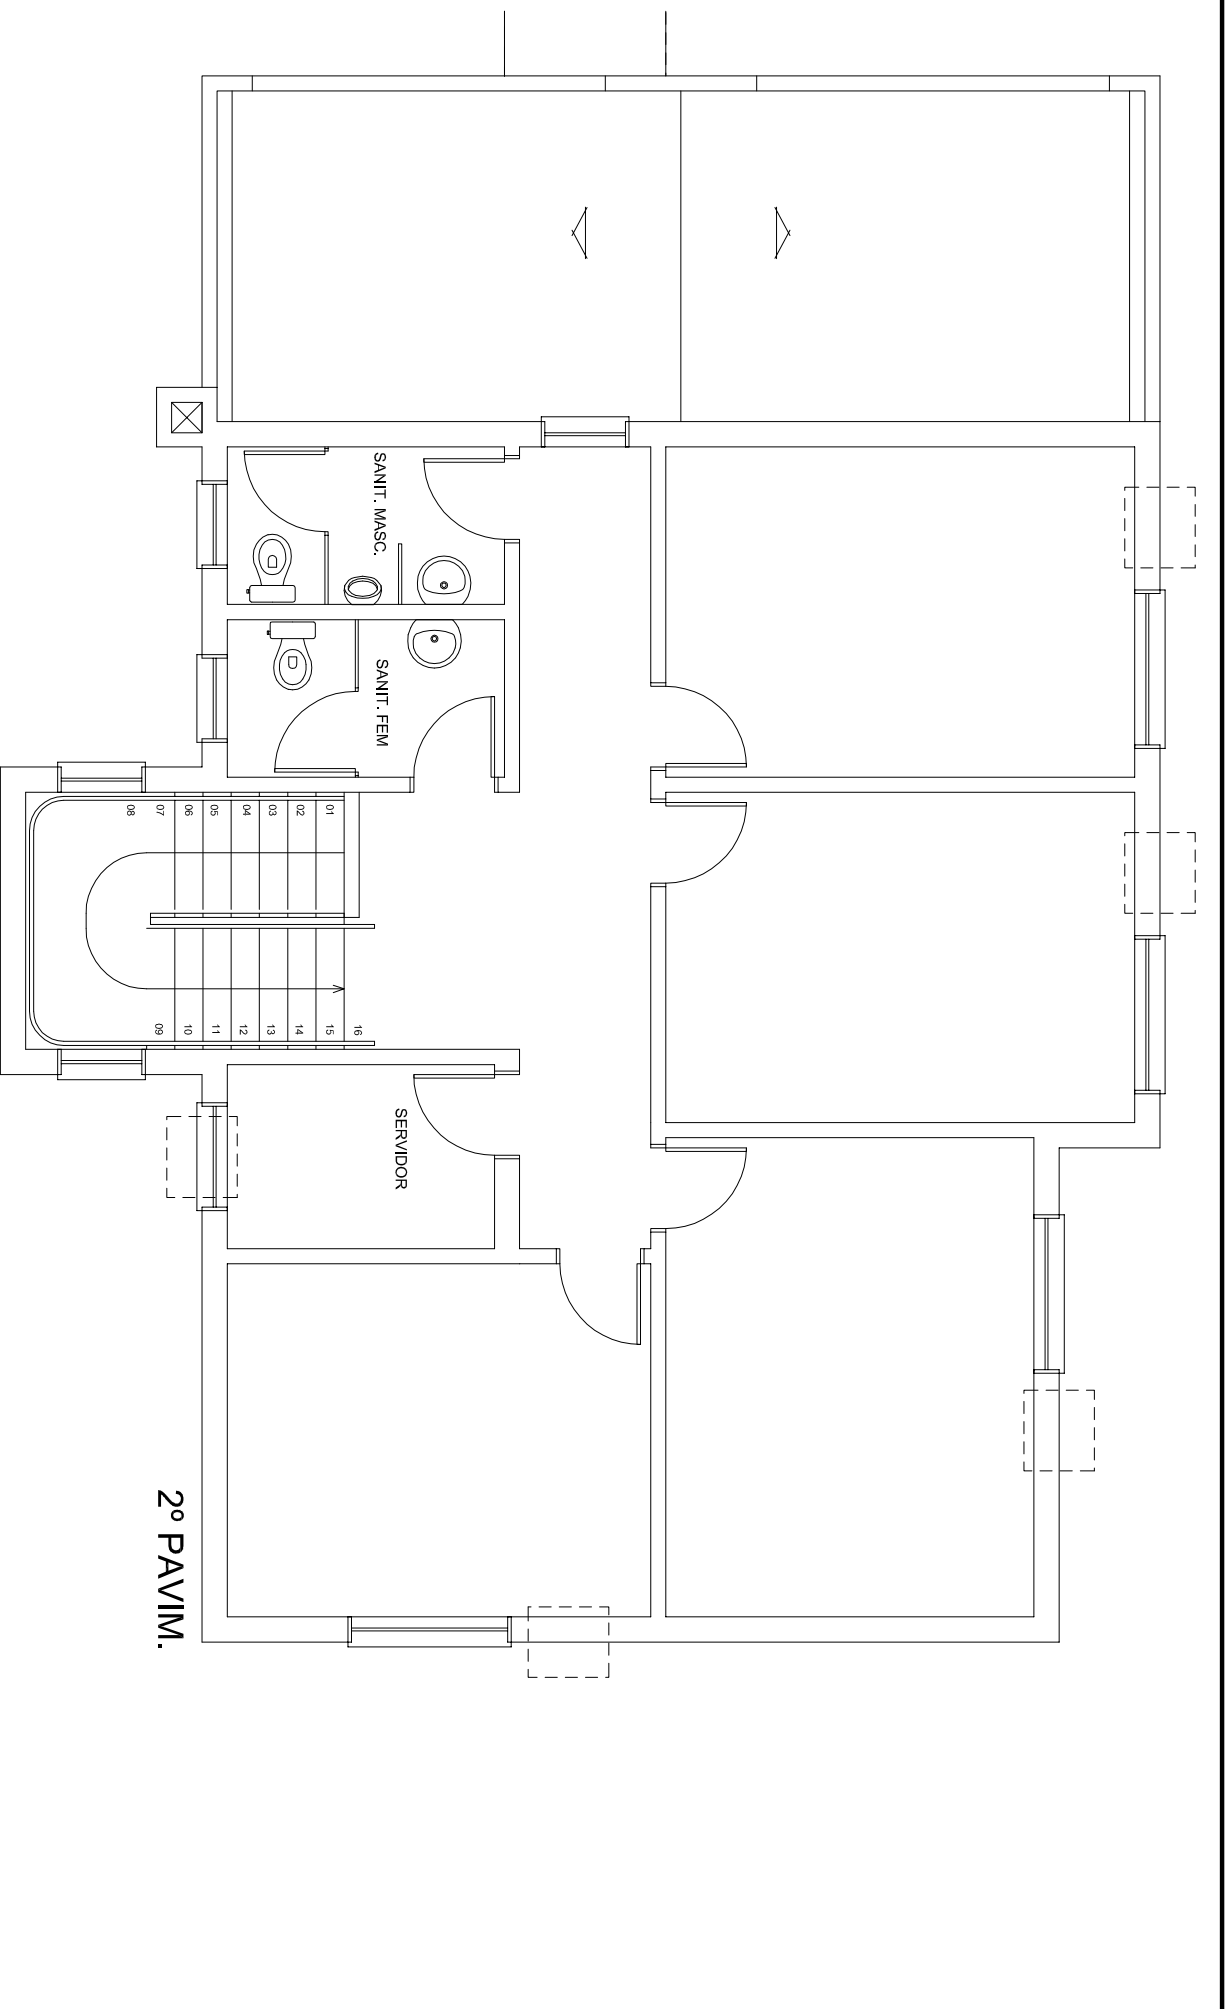

2º PAVIM.

OBRA	PROMOTORIAS DE PANAMBI	ESCALA	DESENHO	PRANCHA
ESPECIFICAÇÃO	Alarme - 2º Pavimento	1/75		
LOCAL	Rua Julio de Castilhos, 1180	DATA	RESP. TÉCNICO	
OBS.:	ANTES DA EXECUÇÃO, CONFERIR DIMENSÕES NA OBRA	OUT/2016	ARQ. HUGO PASQUINI	

D2