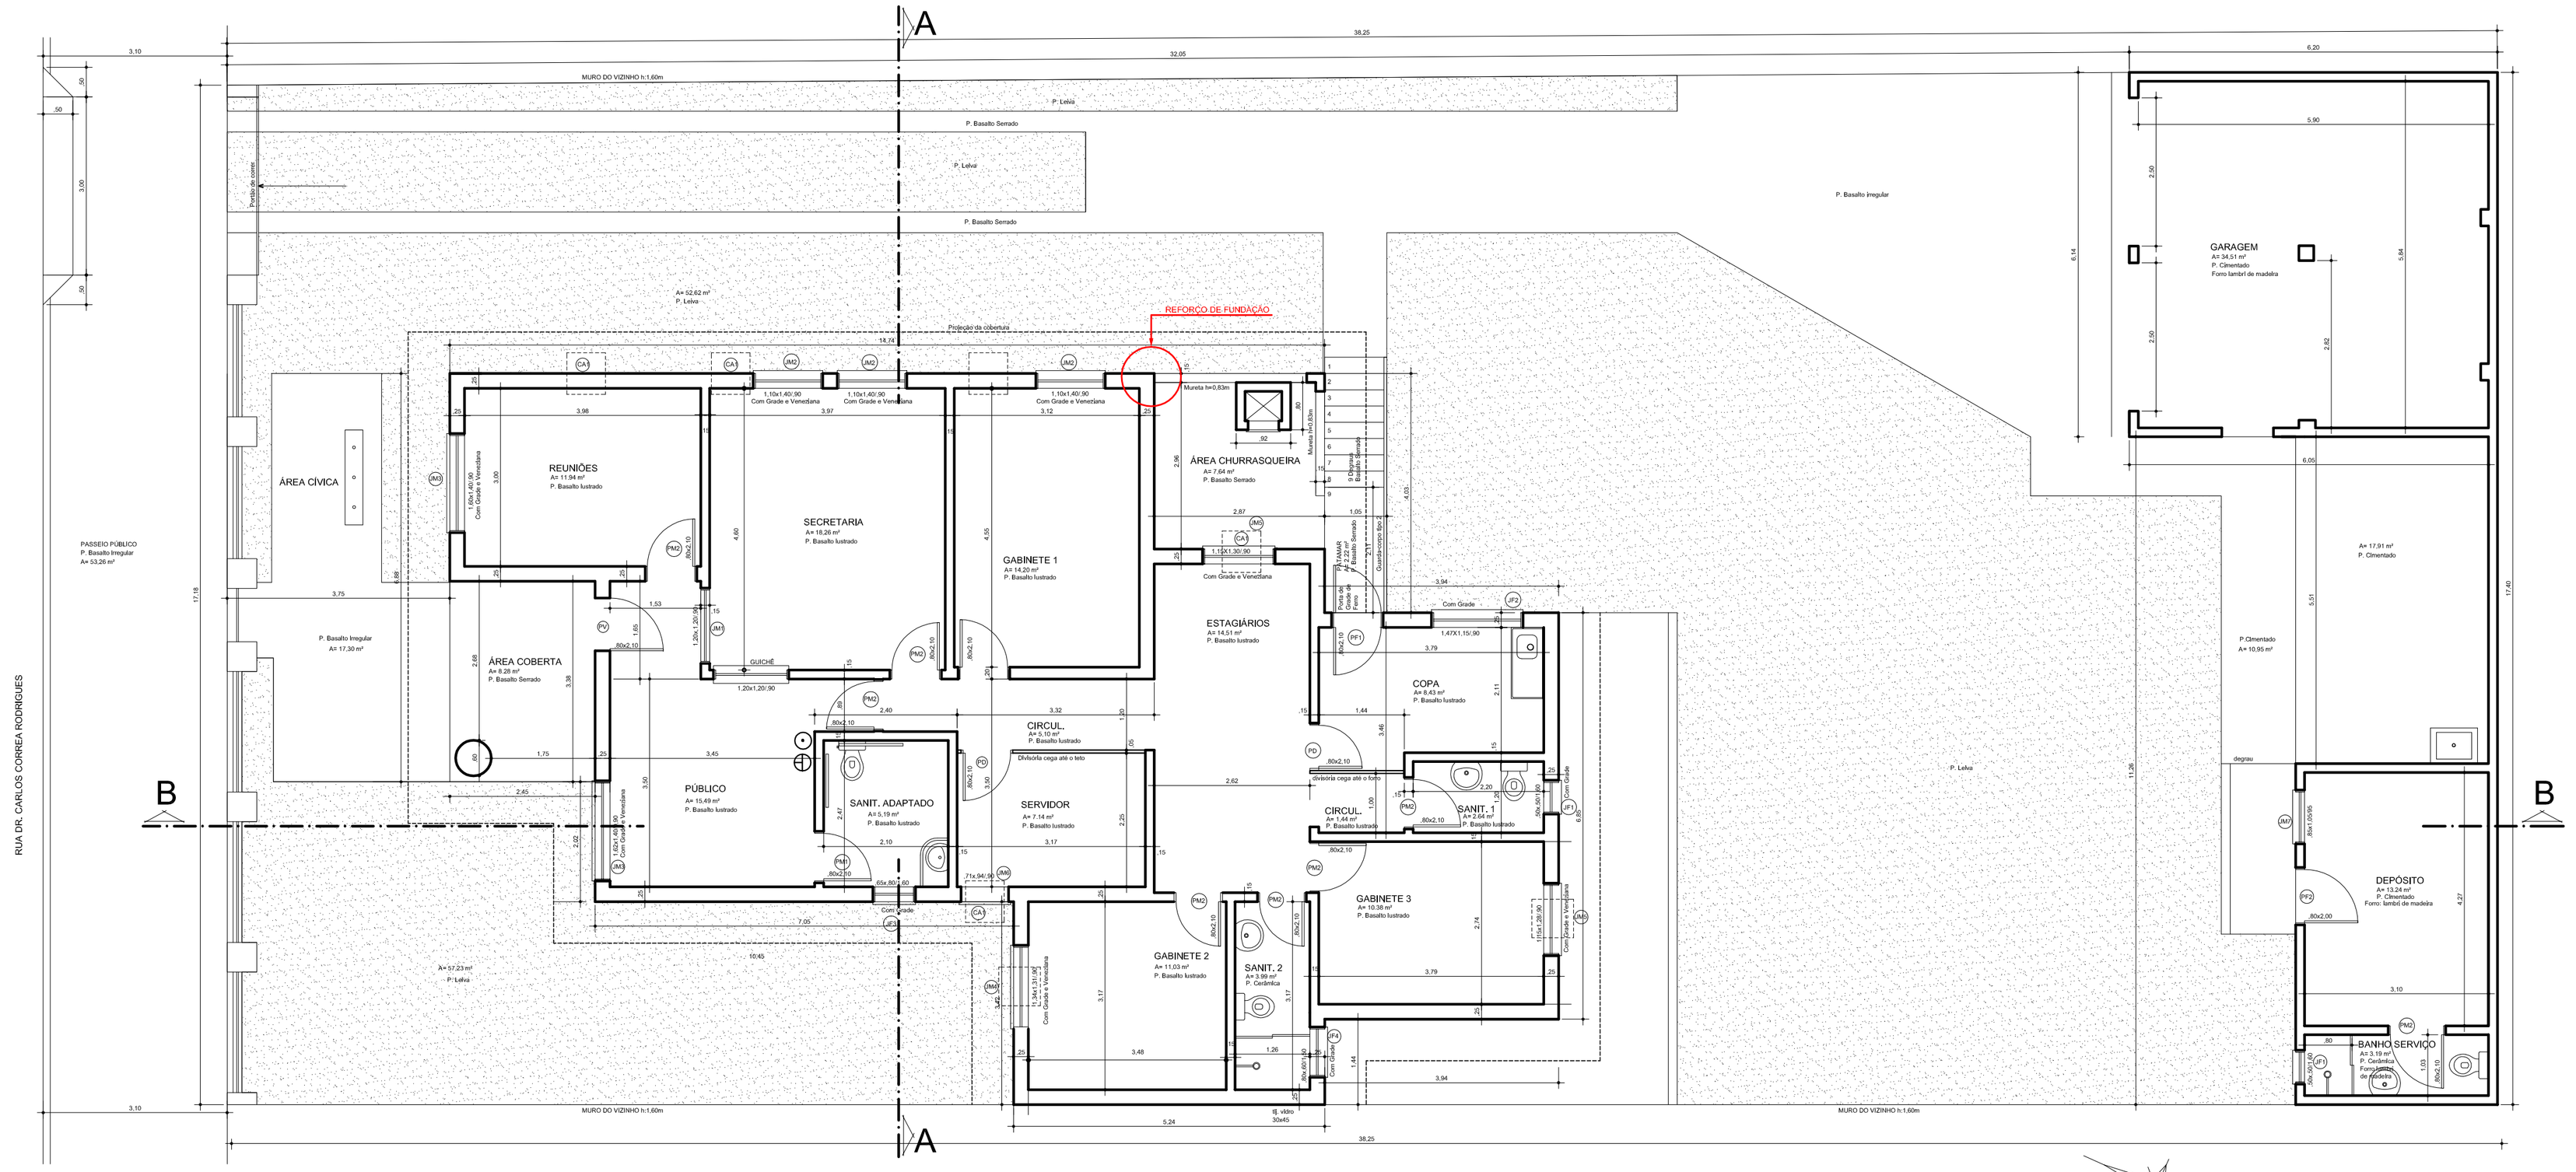

MINISTÉRIO PÚBLICO
PROCURADORIA-GERAL DE JUSTIÇA
DIVISÃO DE ARQUITETURA E ENGENHARIA

OBRA: PROMOTORIAS DE JUSTIÇA DE BUTIÁ - MANUT. 2012		ÁREA TOTAL: 228,80 m²
CONTEÚDO: PLANTA BAIXA		ESCALA: 1/50
ENDEREÇO: Rua Dr. Carlos Correa Rodrigues, 18		DATA: Maio/2012
	DIRETOR-GERAL:	ÚLTIMA ATUALIZAÇÃO: 29/05/2012
		DESENHO:
COORD. DIVISÃO DE ARQUITETURA E ENGENHARIA MPRS / RESPONSÁVEL TÉCNICO PROJETO: ARQ. HUGO GINO PASQUINI CAU/RS 121084	PROJETO - CO-AUTORA: ARQ. DAIENE GOMES DA LUZ CREA/RS 127749	PRANCHA: A-03