


- SENSOR INFRAVERMELHO PARA ALARME-h=2,20m.
- SENSOR INFRAVERMELHO PARA ALARME
- PONTO DE ALARME NA PAREDE A 2,30m DO PISO, EM CAIXA 50x100mm (PVC)

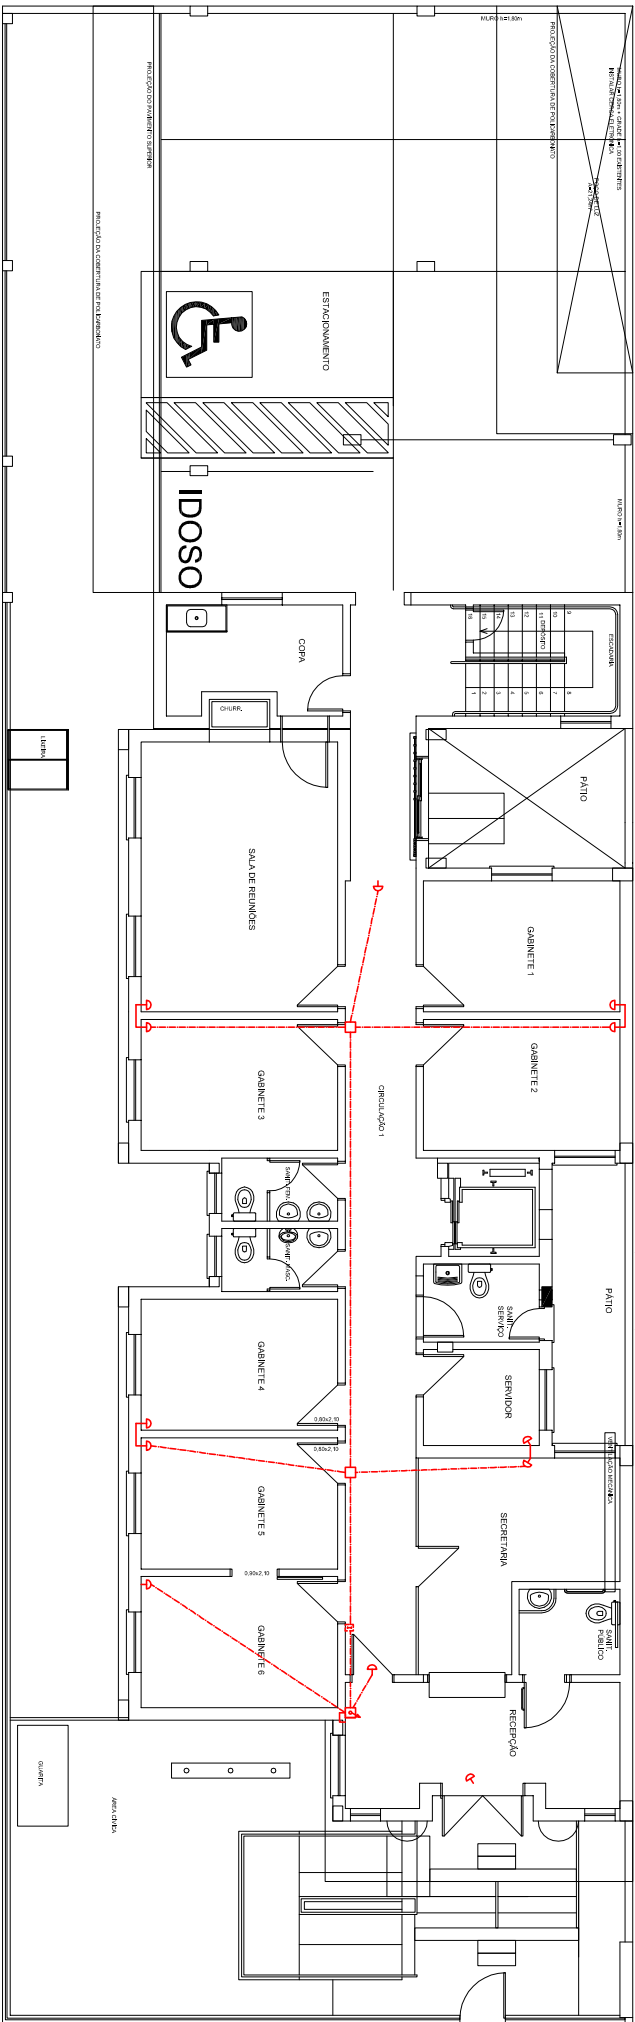

MINISTÉRIO PÚBLICO
PROCURADORIA-GERAL DE JUSTIÇA
DIVISÃO DE ARQUITETURA E ENGENHARIA

OBRA	PROMOTORIAS DE JUSTIÇA DE TORRES		ESCALA	DESENHO	PRANCHA
DETALHE	INSTALAÇÕES DE ALARME		1/150		
LOCAL	TÉRREO		DATA	RESP. TÉCNICO	
OBS.:			MAI/2016	ARQ. HUGO PASQUINI	
D1					