
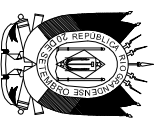


PLACAS DE SANITÁRIOS

PLACAS EM ACRÍLICO BRANCO LEITOSO ESPESURA 2mm, DIMENSÃO 20x20cm
PICTOGRAMA NA COR PRETA h= 15cm, IMPRESSO EM PELÍCULA ADESIVA
TRANSPARENTE NÃO BRILHANTE, 20x20cm, CONTORNO PRETO 8mm
INSTALAR COM FITA DUPLA FACE, NO CENTRO DA PORTA, A 1,50m DE ALTURA
NO CENTRO DA PLACA

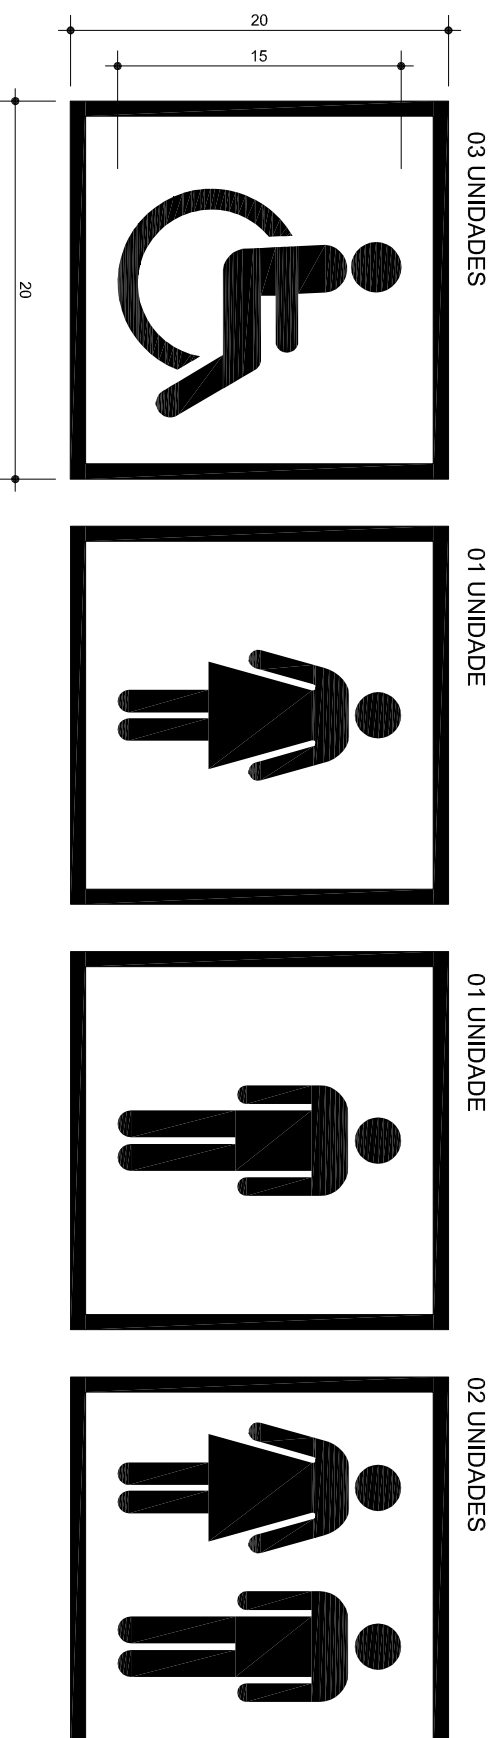

MINISTÉRIO PÚBLICO
PROCURADORIA-GERAL DE JUSTIÇA
DIVISÃO DE ARQUITETURA E ENGENHARIA

OBRA		ESCALA	DESENHO	PRANCHA
PROMOTORIAS DE				
DETALHE	PLACAS DE SANITÁRIOS	1/4		
LOCAL	PORTAS DE SANITÁRIOS	DATA	RESP. TÉCNICO	
OBS.:		Set./2015	ARQ. HUGO PASQUINI	

D1b