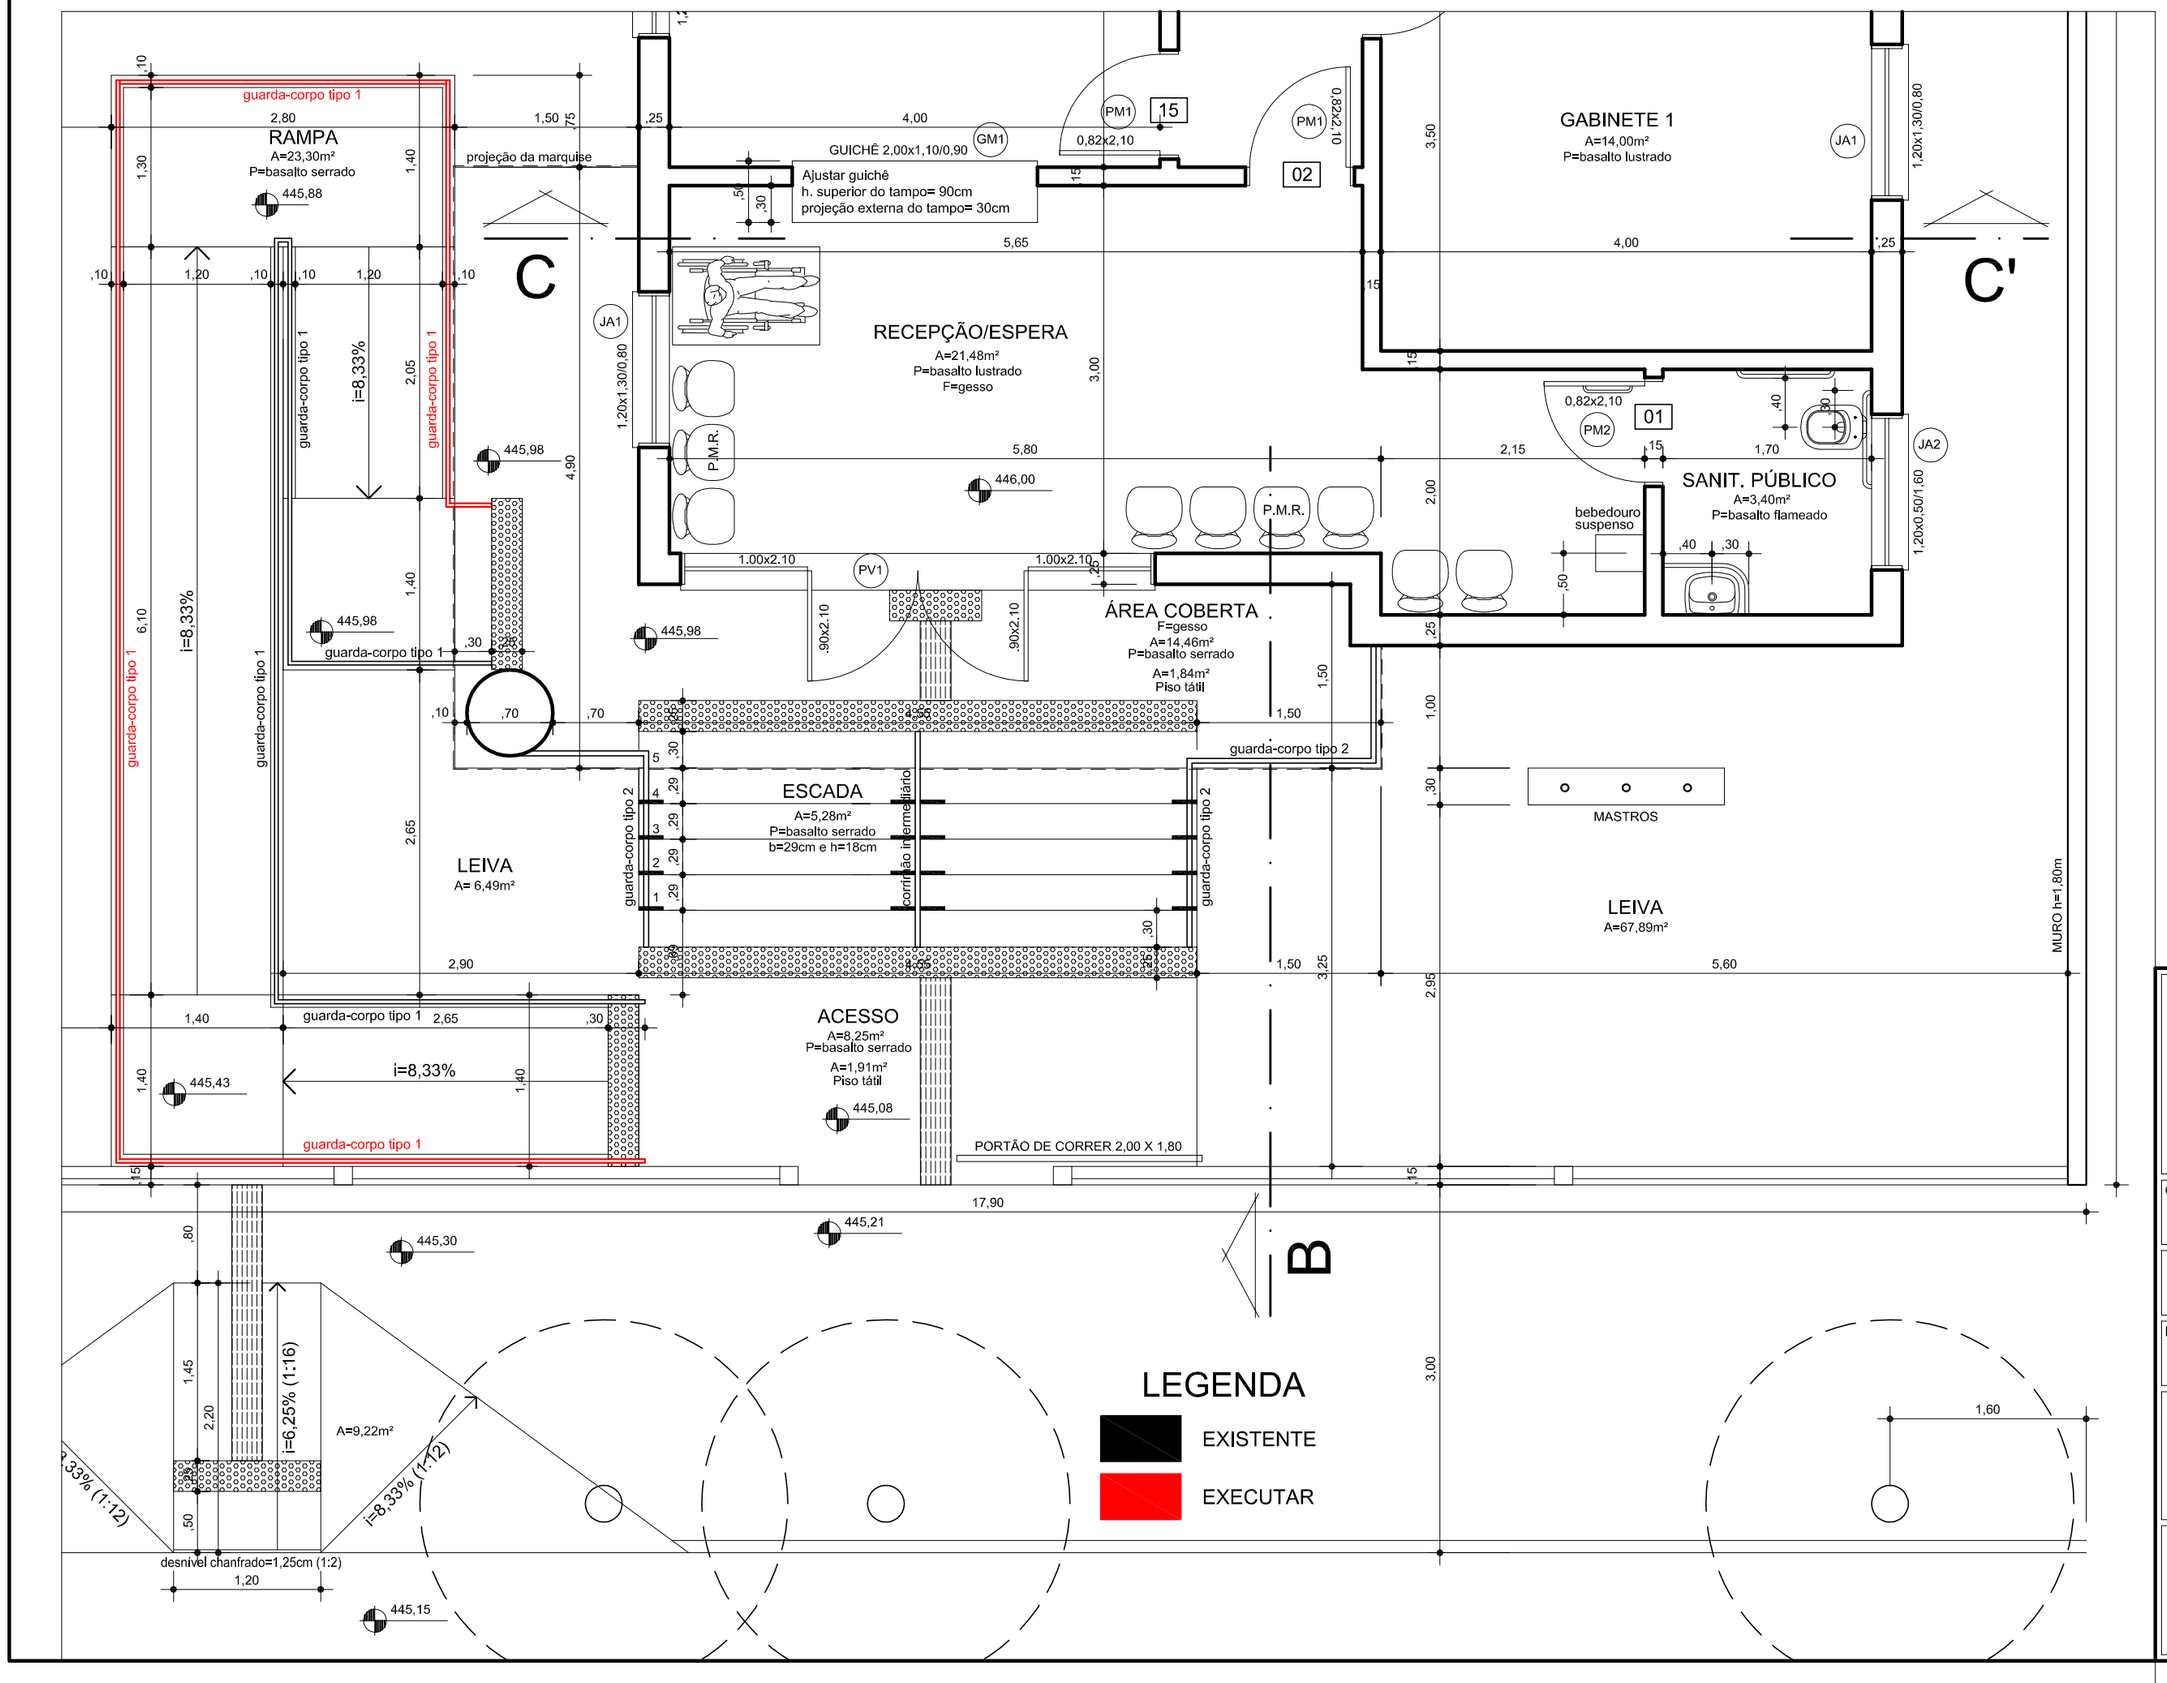

MINISTÉRIO PÚBLICO
PROCURADORIA-GERAL DE JUSTIÇA
DIVISÃO DE ARQUITETURA E ENGENHARIA

OBRA: PROMOTORIAS DE JUSTIÇA DE GIRUÁ	ÁREA: 295,97m²
CONTEÚDO: PLANTA BAIXA TÉRREO	ESCALAS: 1/50
ENDEREÇO: R CEL. BRÁULIO DE OLIVEIRA , nº 910 - GIRUÁ/RS	DATA: Jan/2017
PROCURADORA-GERAL DE JUSTIÇA	DIRETOR-GERAL / ÚLTIMA ATUALIZAÇÃO / DESENHO
COORD. DIVISÃO DE ARQUITETURA E ENGENHARIA MP/RS RESPONSÁVEL TÉCNICO PROJETO ARQ. HUGO GINO PASQUINI CREA/RS 37729	PROJETO - CO-AUTORES
	PRANCHA: A-01