


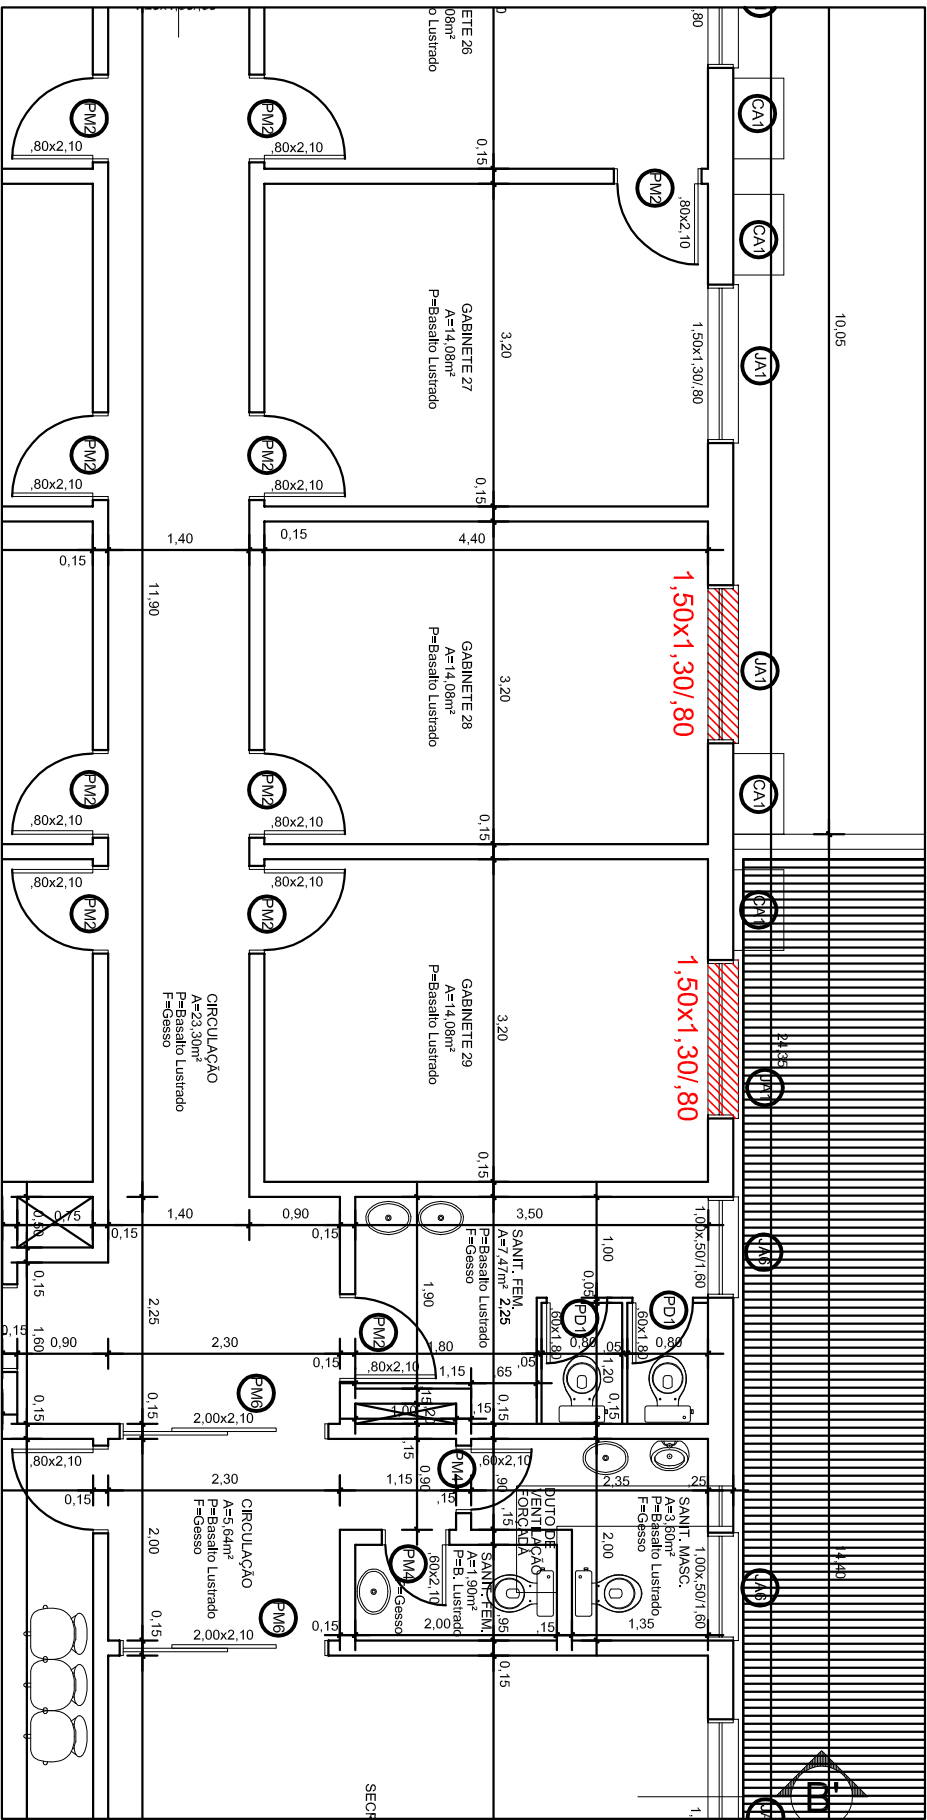

5º PAVIMENTO

 PERSIANAS VERTICAIS BLACKOUT A INSTALAR

 MINISTÉRIO PÚBLICO PROCURADORIA-GERAL DE JUSTIÇA DIVISÃO DE ARQUITETURA E ENGENHARIA			OBRA PROMOTORIAS DE JUSTIÇA DE CAXIAS DO SUL		ESCALA	DESENHO	PRANCHA
ESPECIFICAÇÃO PERSIANAS BLACKOUT			LOCAL 5º PAVIMENTO		DATA	RESP. TÉCNICO	L1
OBS.: ANTES DA EXECUÇÃO, CONFERIR DIMENSÕES NA OBRA			OUT/2017		ARQ. HUGO PASQUINI		