


ÁREA DE ESTACIONAMENTO - ATUAL

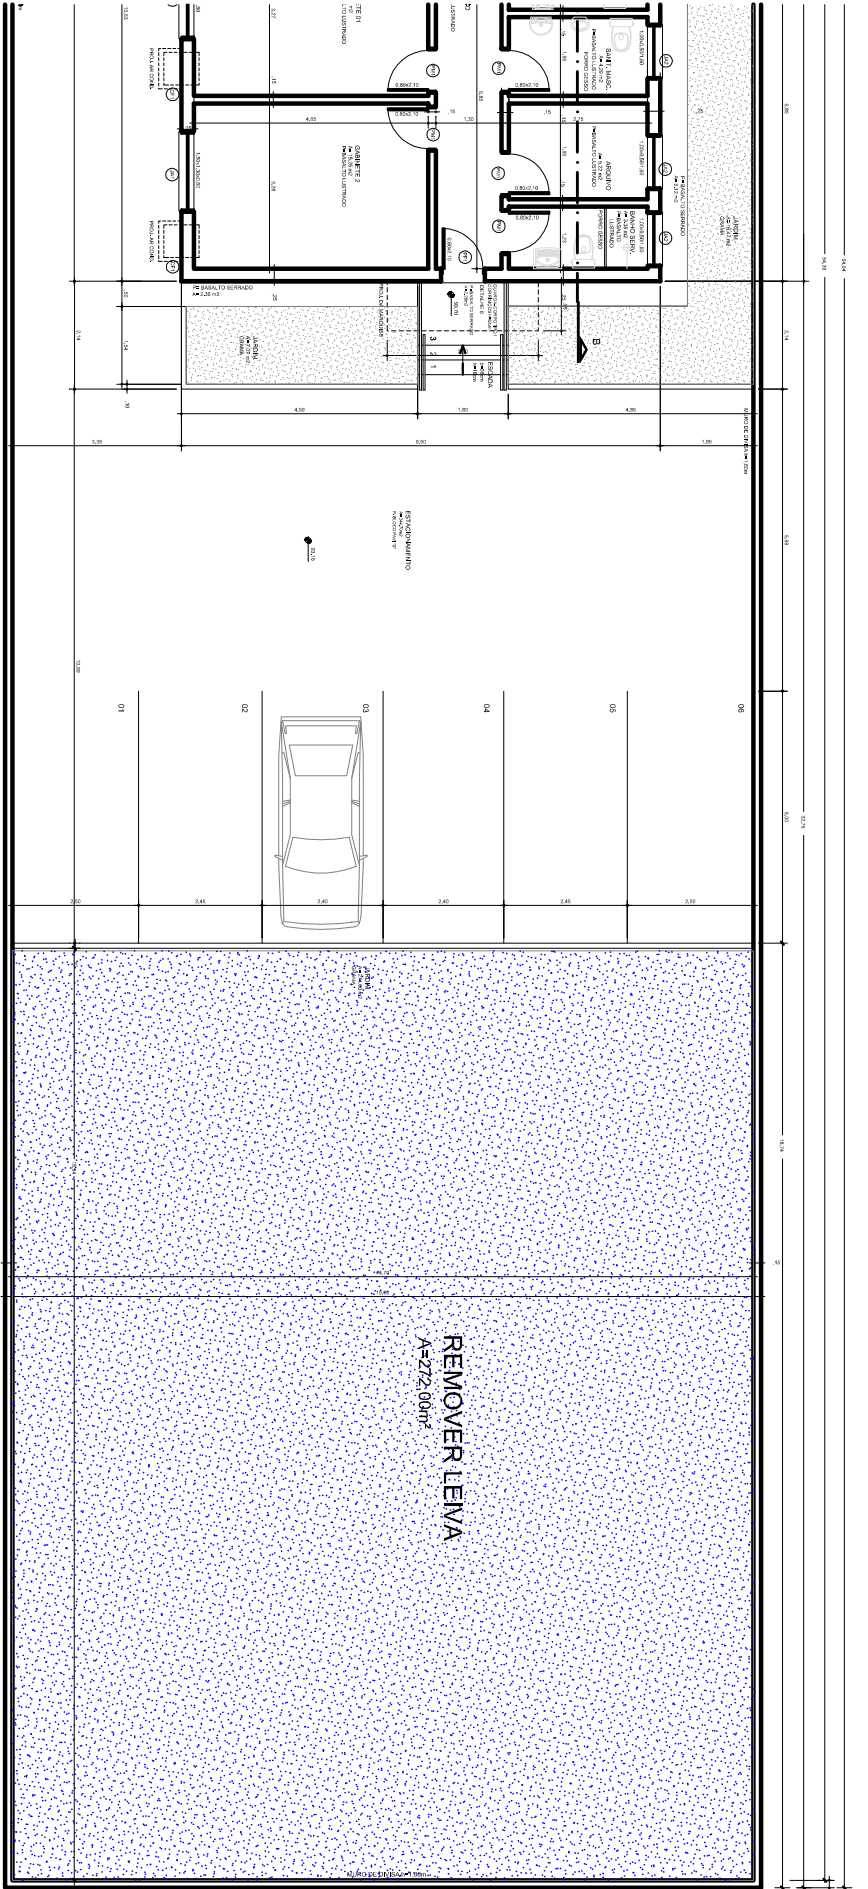


PLANTA BAIXA PAVIMENTO TÉRREO
ÁREA: 148,70m²



MINISTÉRIO PÚBLICO
PROCURADORIA-GERAL DE JUSTIÇA
DIVISÃO DE ARQUITETURA E ENGENHARIA

OBRA	PROMOTORIAS DE JUSTIÇA DE LAGOA VERMELHA		ESCALA	DESENHO	PRANCHA
DETALHE	AMPLIAÇÃO - ÁREA DE ESTACIONAMENTO		1/150		
LOCAL	ESTACIONAMENTO		DATA	RESP. TÉCNICO	
OBS.:	ANTES DA EXECUÇÃO, CONFERIR DIMENSÕES NO LOCAL.		MAR/2018	ARQ. HUGO PASQUINI	A1

ÁREA DE ESTACIONAMENTO - AMPLIAÇÃO

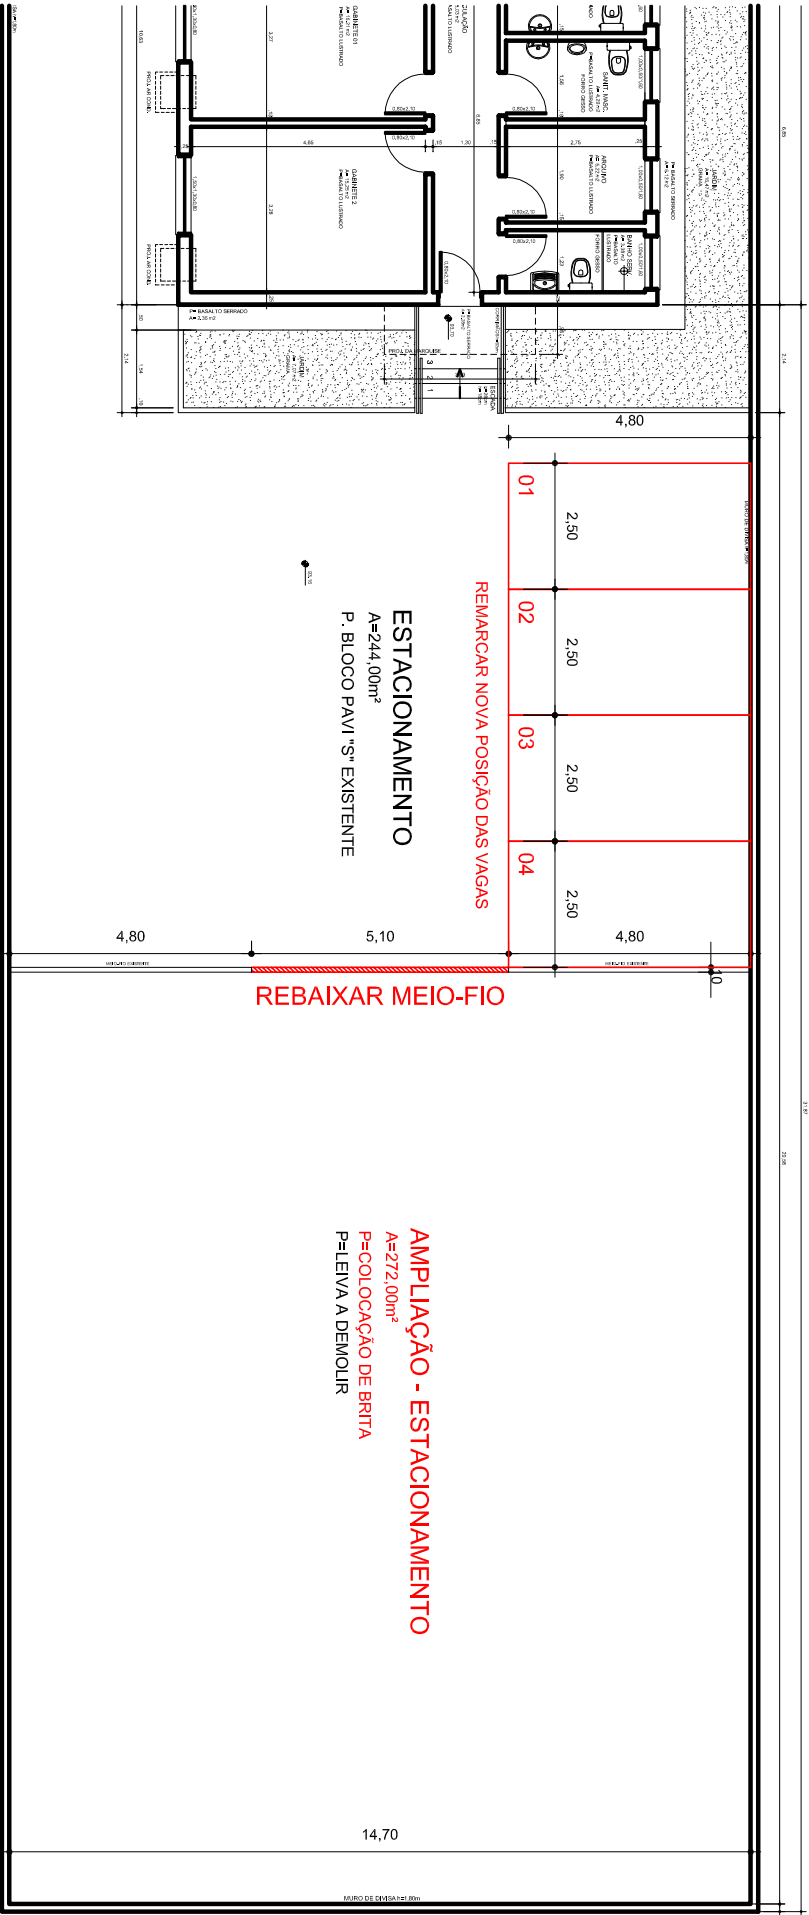

MINISTÉRIO PÚBLICO
PROCURADORIA-GERAL DE JUSTIÇA
DIVISÃO DE ARQUITETURA E ENGENHARIA

OBRA	PROMOTORIAS DE JUSTIÇA DE LAGOA VERMELHA		ESCALA	DESENHO	PRANCHA
DETALHE	AMPLIAÇÃO - ÁREA DE ESTACIONAMENTO		1/150		
LOCAL	ESTACIONAMENTO		DATA	RESP. TÉCNICO	
OBS.:	ANTES DA EXECUÇÃO, CONFERIR DIMENSÕES NO LOCAL.		MAR/2018	ARQ. HUGO PASQUINI	A2