

## Arquivo de CAD anexo

Evento n°  
0004  
pág 17

**Procedimento n°:**

00677.000.341/2018

**Data de inclusão:**

17/07/2018


**Link para este arquivo:**

[São Jerônimo - portão basculante.dwg](#)




**MINISTÉRIO PÚBLICO**  
**PROCURADORIA-GERAL DE JUSTIÇA**  
 DIVISÃO DE ARQUITETURA E ENGENHARIA

OBRA	PJ DE SÃO JERÔNIMO		ESCALA	DESENHO	PRANCHA
DETALHE	Portão basculante p/ veículos - A REMOVER		1/100	RESP. TÉCNICO	<b>A1</b>
LOCAL			DATA	ABR/2018	
OBRS:	ANTES DA EXECUÇÃO, CONFERIR DIMENSÕES NA OBRA				
				ARQ. HUGO PASQUINI	

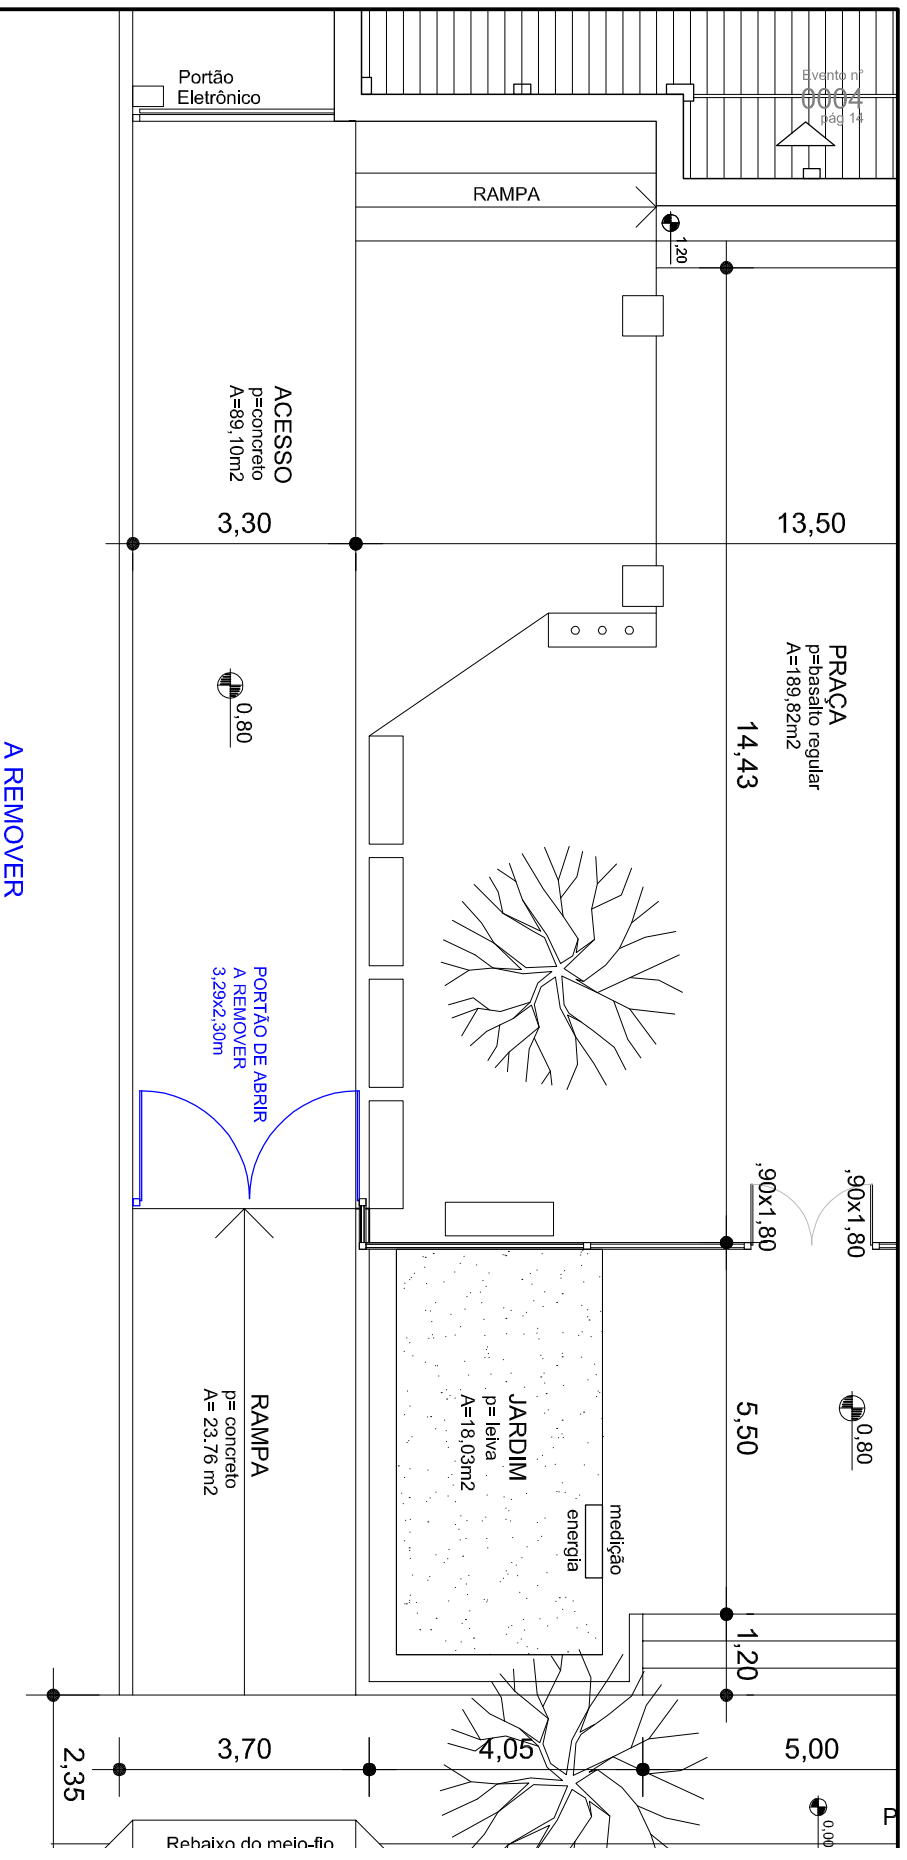

A REMOVER

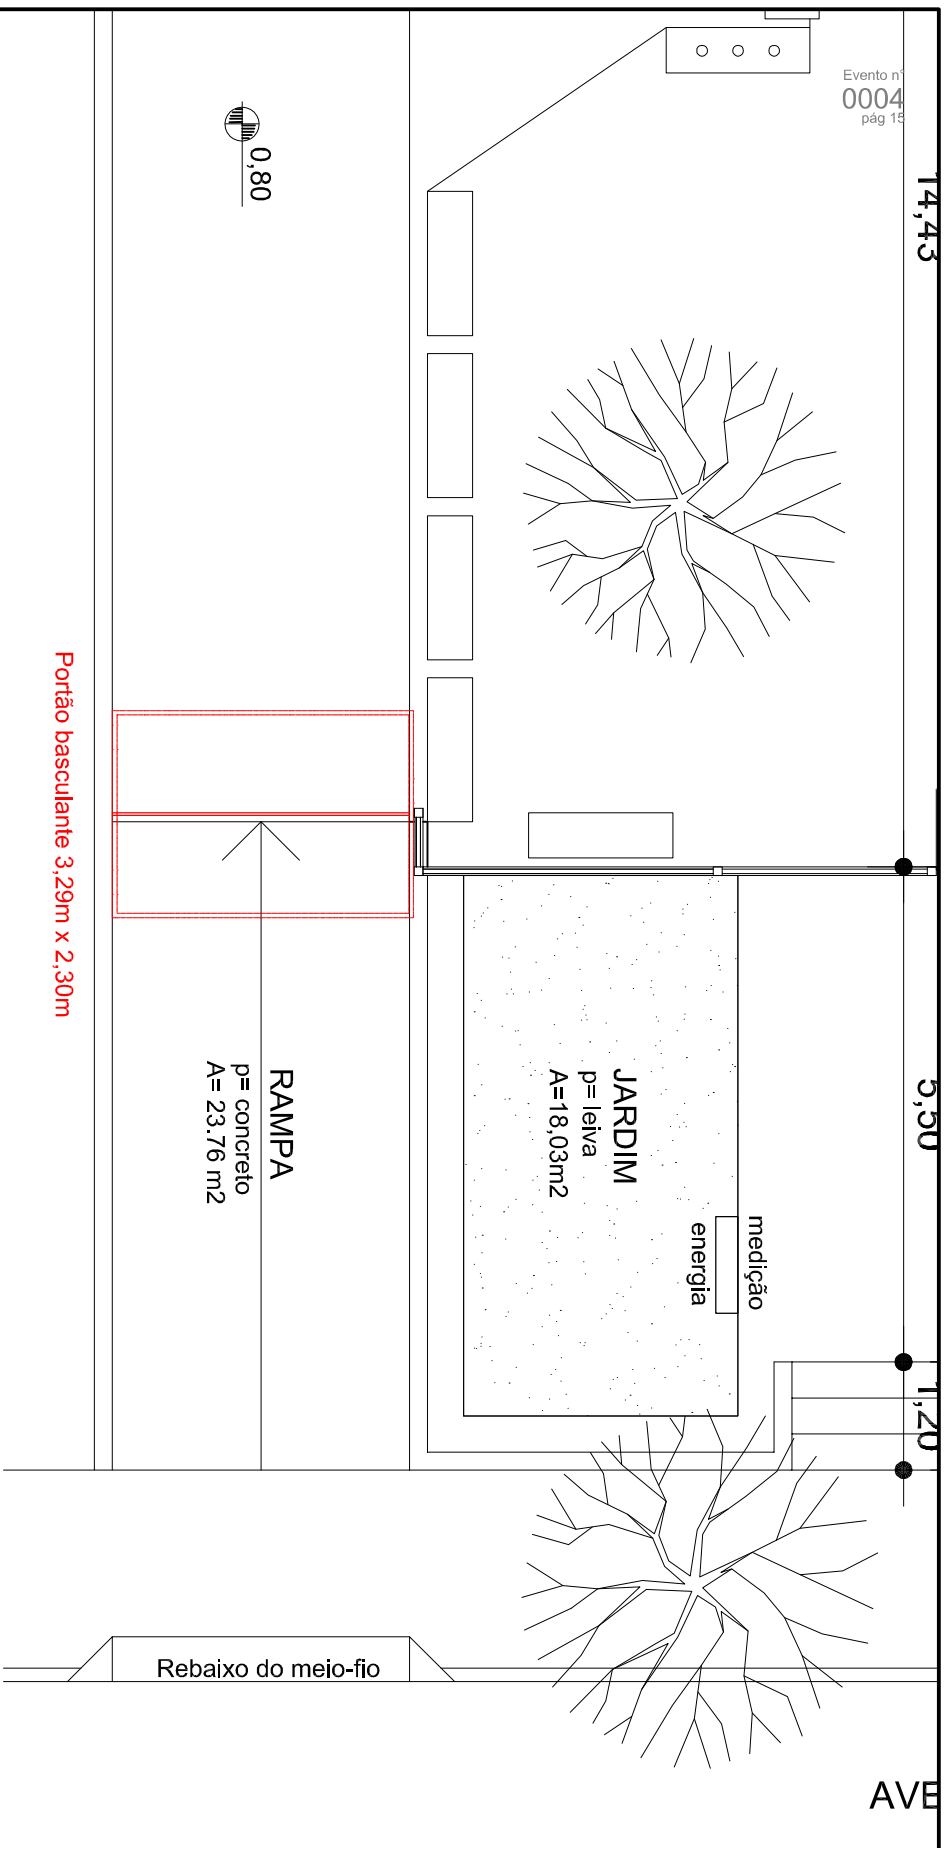


**A CONSTRUIR**

Portão basculante 3,29m x 2,30m



**MINISTÉRIO PÚBLICO**  
PROCURADORIA-GERAL DE JUSTIÇA  
DIVISÃO DE ARQUITETURA E ENGENHARIA

OBRA	PJ DE SÃO JERÔNIMO		ESCALA	DESENHO	FRANCHA
DETALHE	Portão basculante p/ veículos - A CONSTRUIR		1/75	RESP. TÉCNICO	<b>A2</b>
LOCAL			DATA	ARQ. HUGO PASQUINI	
OBSS:	ANTES DA EXECUÇÃO, CONFERIR DIMENSÕES NA OBRA				

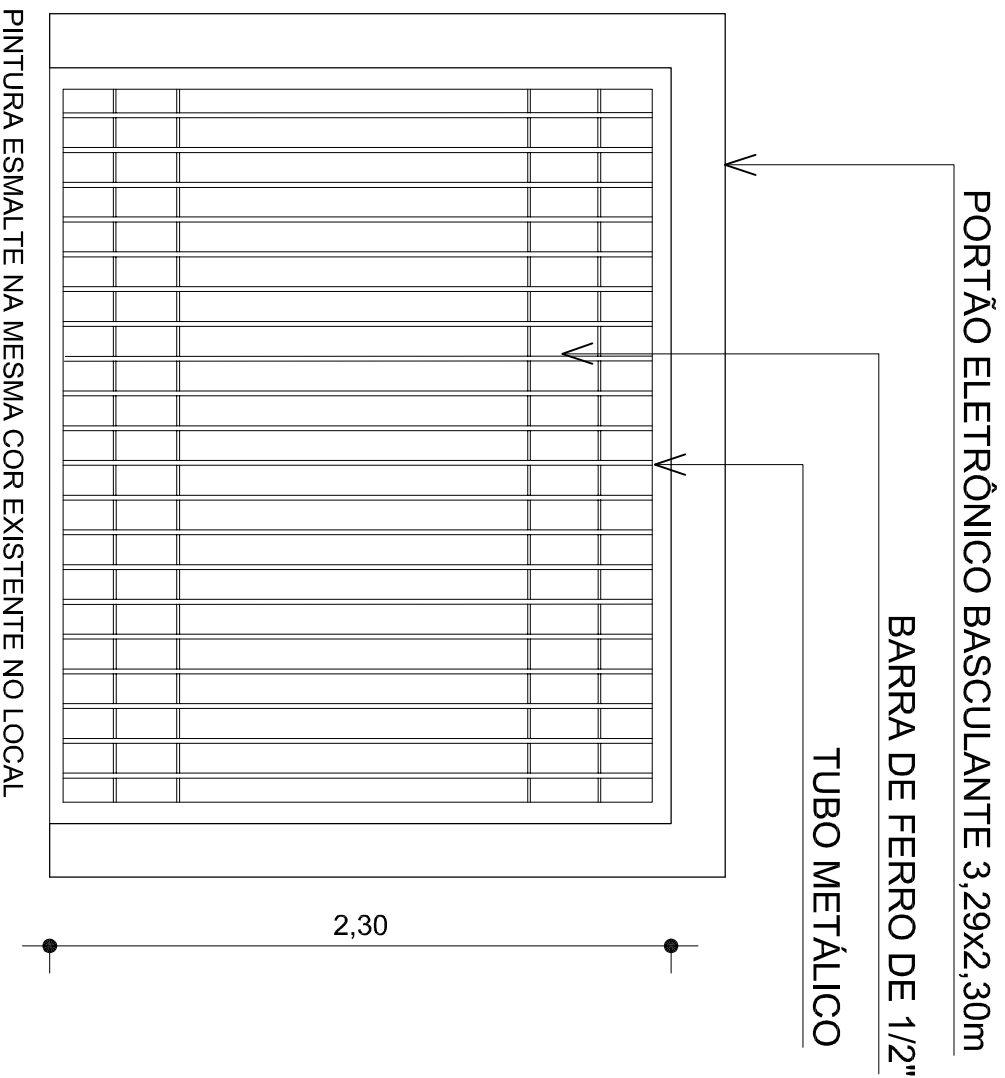

PINTURA ESMALTE NA MESMA COR EXISTENTE NO LOCAL



**MINISTÉRIO PÚBLICO**  
PROCURADORIA-GERAL DE JUSTIÇA  
DIVISÃO DE ARQUITETURA E ENGENHARIA

OBRA	PJ DE SÃO JERÔNIMO	ESCALA	DESENHO
DETALHE	Portão basculante p/ veículos - A CONSTRUIR	1/25	RESP. TÉCNICO
LOCAL		DATA	ABR/2018
ARQ.			ARQ. HUGO PASQUINI

OBRS.: ANTES DA EXECUÇÃO, CONFERIR DIMENSÕES NA OBRA

PRANCHA

**D1**

## RELATÓRIO FOTOGRÁFICO MP SÃO JERÔNIMO

