


Evento nº
0004
pág 15

14,43

5,50

11,20

AVE

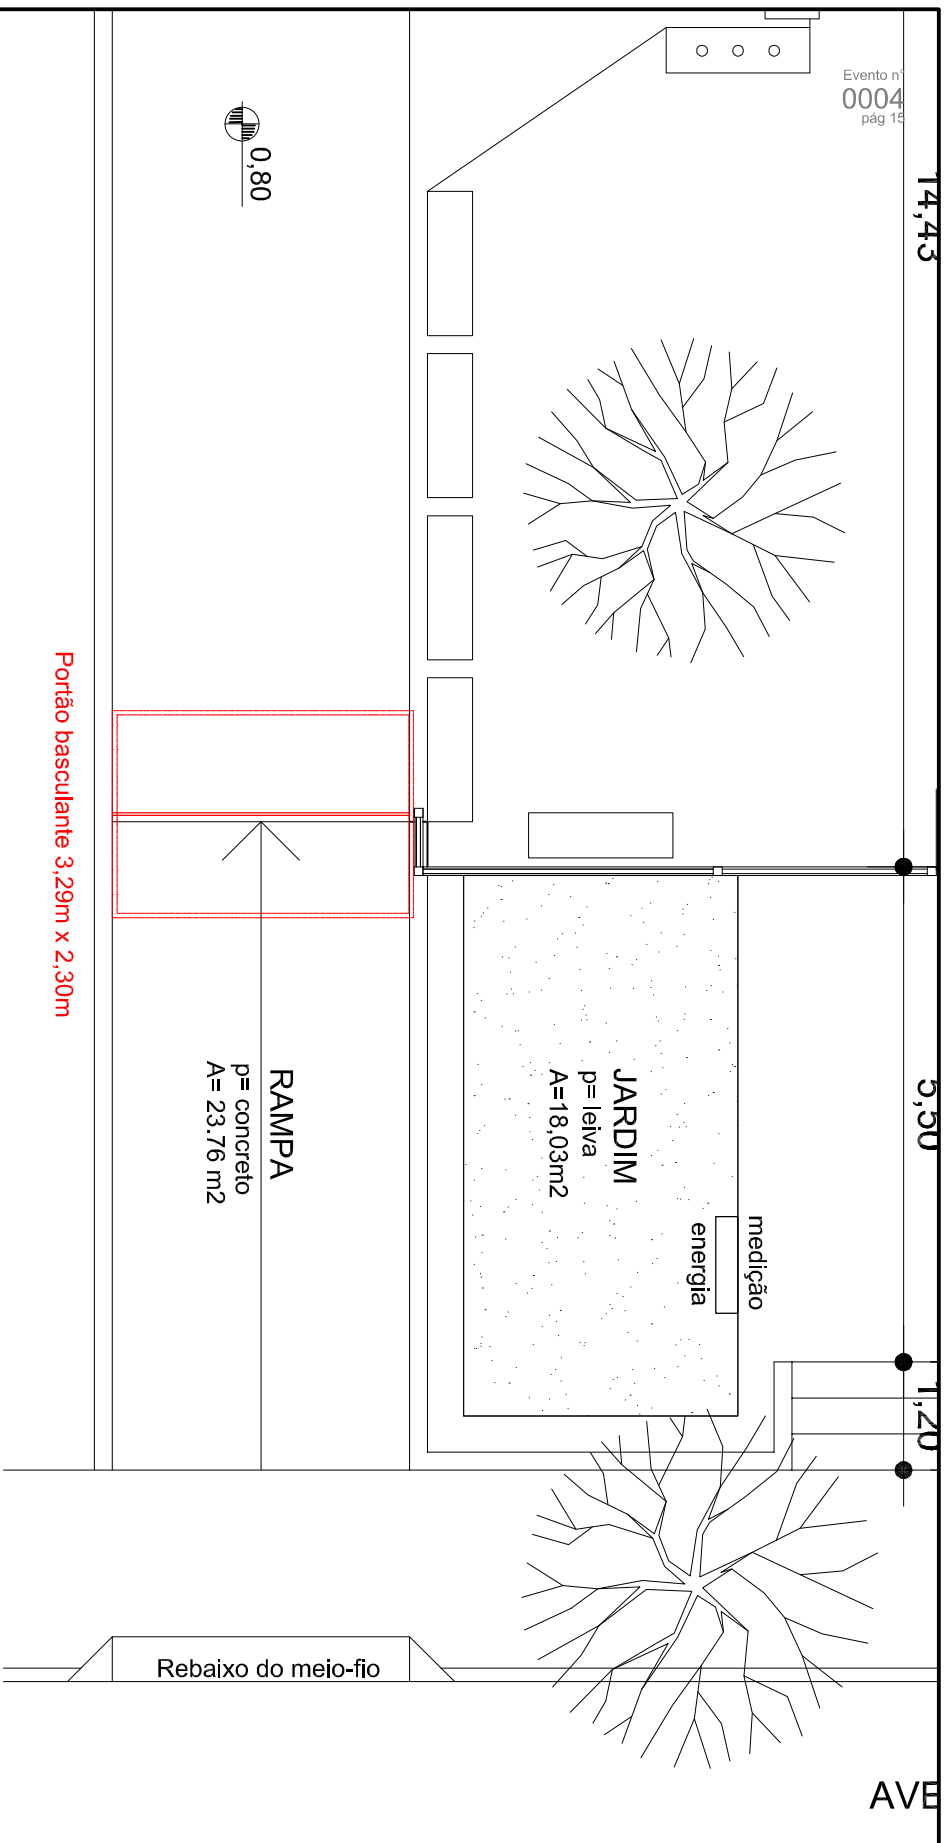

Portão basculante 3,29m x 2,30m

A CONSTRUIR



MINISTÉRIO PÚBLICO
PROCURADORIA-GERAL DE JUSTIÇA
DIVISÃO DE ARQUITETURA E ENGENHARIA

OBRA	PJ DE SÃO JERÔNIMO	ESCALA	DESENHO	PRANCHA
DETALHE	Portão basculante p/ veículos - A CONSTRUIR	1/75	RESP. TÉCNICO	A2
LOCAL		DATA		
OBS:	ANTES DA EXECUÇÃO, CONFERIR DIMENSÕES NA OBRA			
		ABR/2018	ARO. HUGO PASQUINI	