


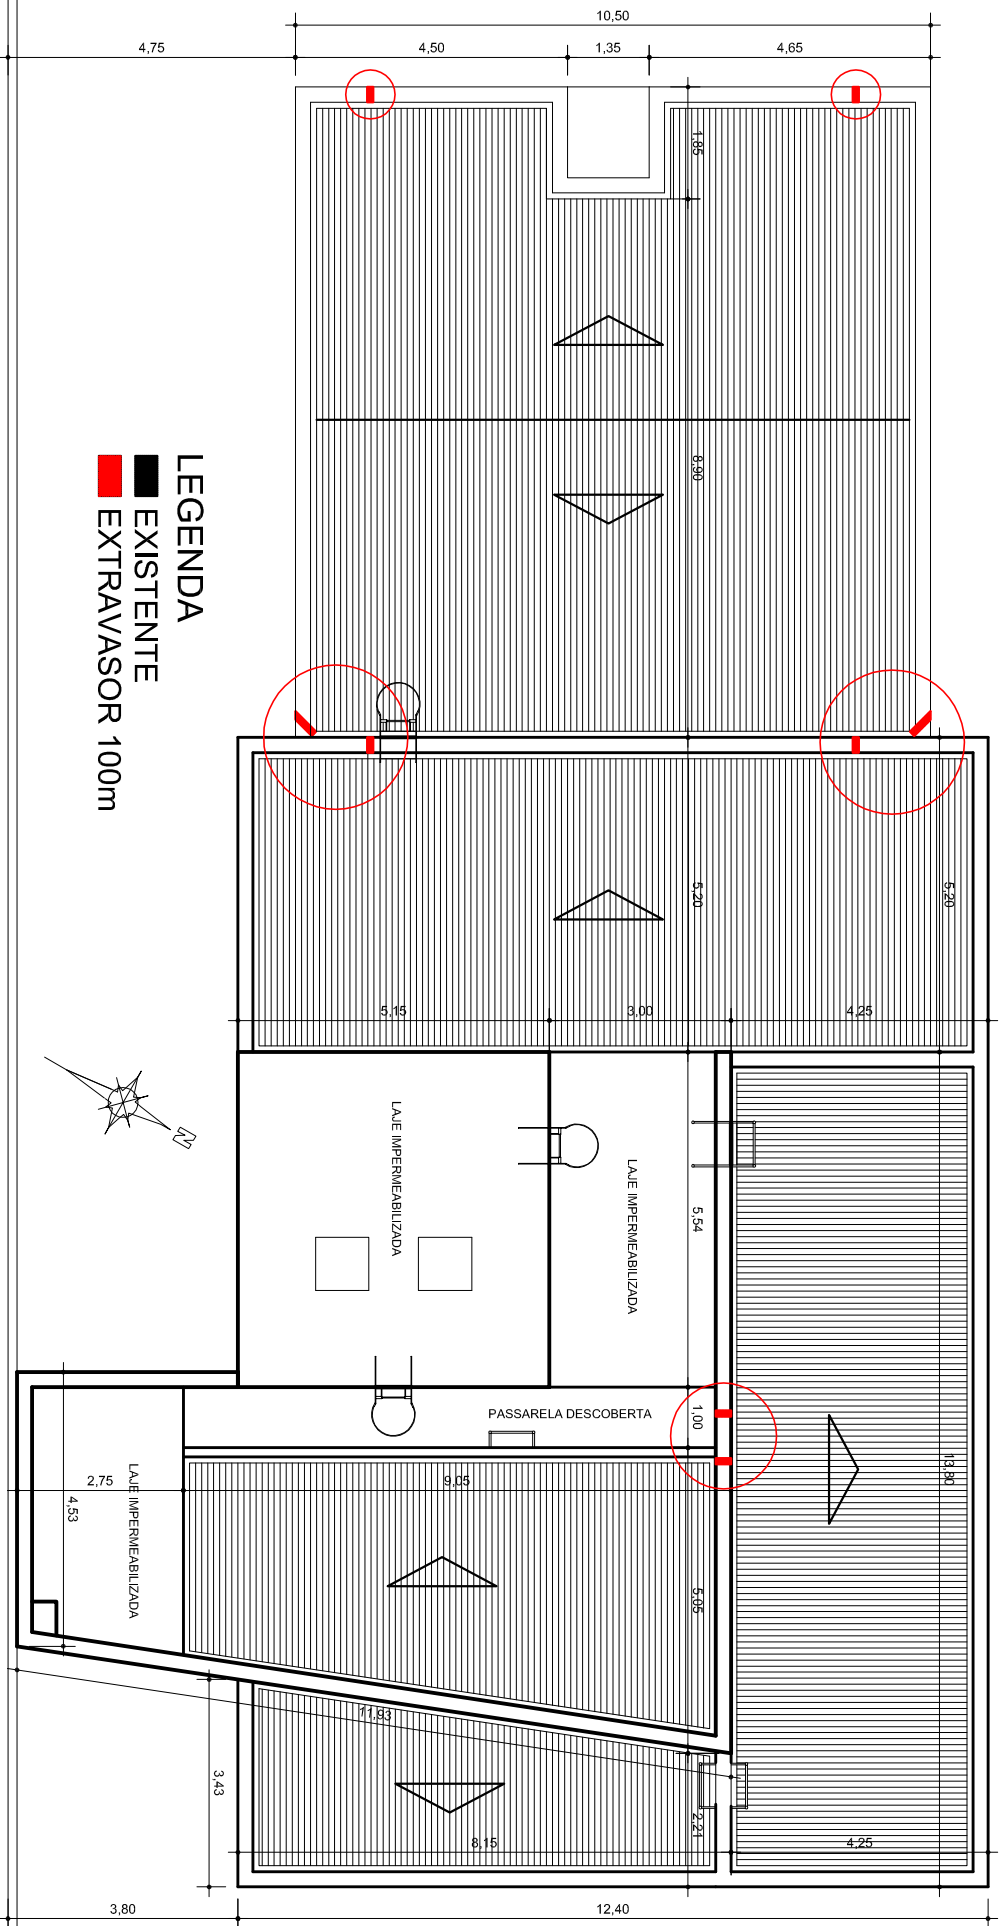

MINISTÉRIO PÚBLICO
PROCURADORIA-GERAL DE JUSTIÇA
DIVISÃO DE ARQUITETURA E ENGENHARIA

OBRA PROMOTORIAS DE JUSTIÇA DE PASSO FUNDO
DETALHE PLANTA DE COBERTURA - NOVOS EXTRAVASORES
LOCAL Rua Bento Gonçalves, nº720 - Centro
OBS.: ANTES DA EXECUÇÃO, CONFERIR DIMENSÕES NO LOCAL.



ESCALA
DESENHO
DATA 1/1/25
RESP. TÉCNICO
AGO/2018 ARO. HUGO PASQUINI

PRANCHA
A1

LEGENDA

■ EXISTENTE

■ PAREDES COM INFILTRAÇÃO

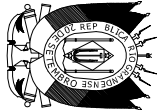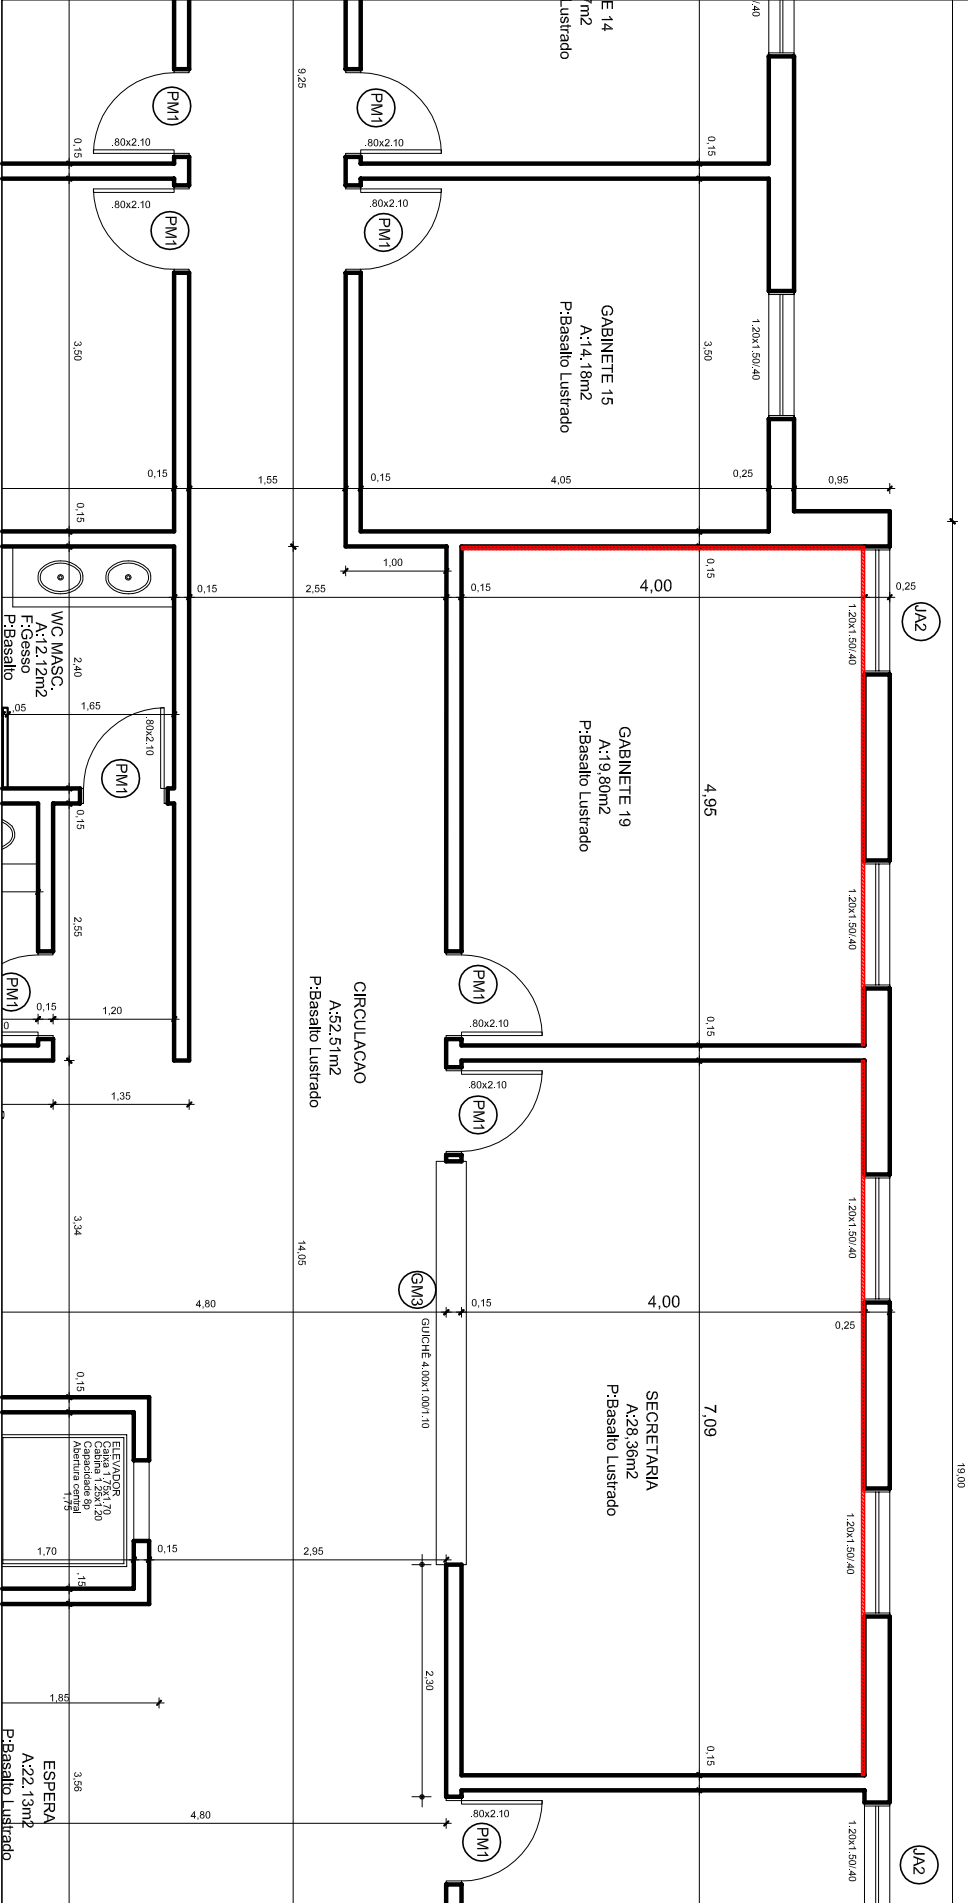


MINISTÉRIO PÚBLICO

PROCURADORIA-GERAL DE JUSTIÇA

DIVISÃO DE ARQUITETURA E ENGENHARIA

OBRA	PROMOTORIAS DE JUSTIÇA DE PASSO FUNDO		ESCALA	DESENHO	PRANCHA
DETALHE	PLANTA BAIXA - 3º PAV. - INFILTRAÇÕES		1/75		
LOCAL	Rua Bento Gonçalves, nº720 - Centro		DATA	RESP. TÉCNICO	
OBS.:	ANTES DA EXECUÇÃO. CONFERIR DIMENSÕES NO LOCAL.		AGO/2018	ARO. HUGO PASQUINI	

A2

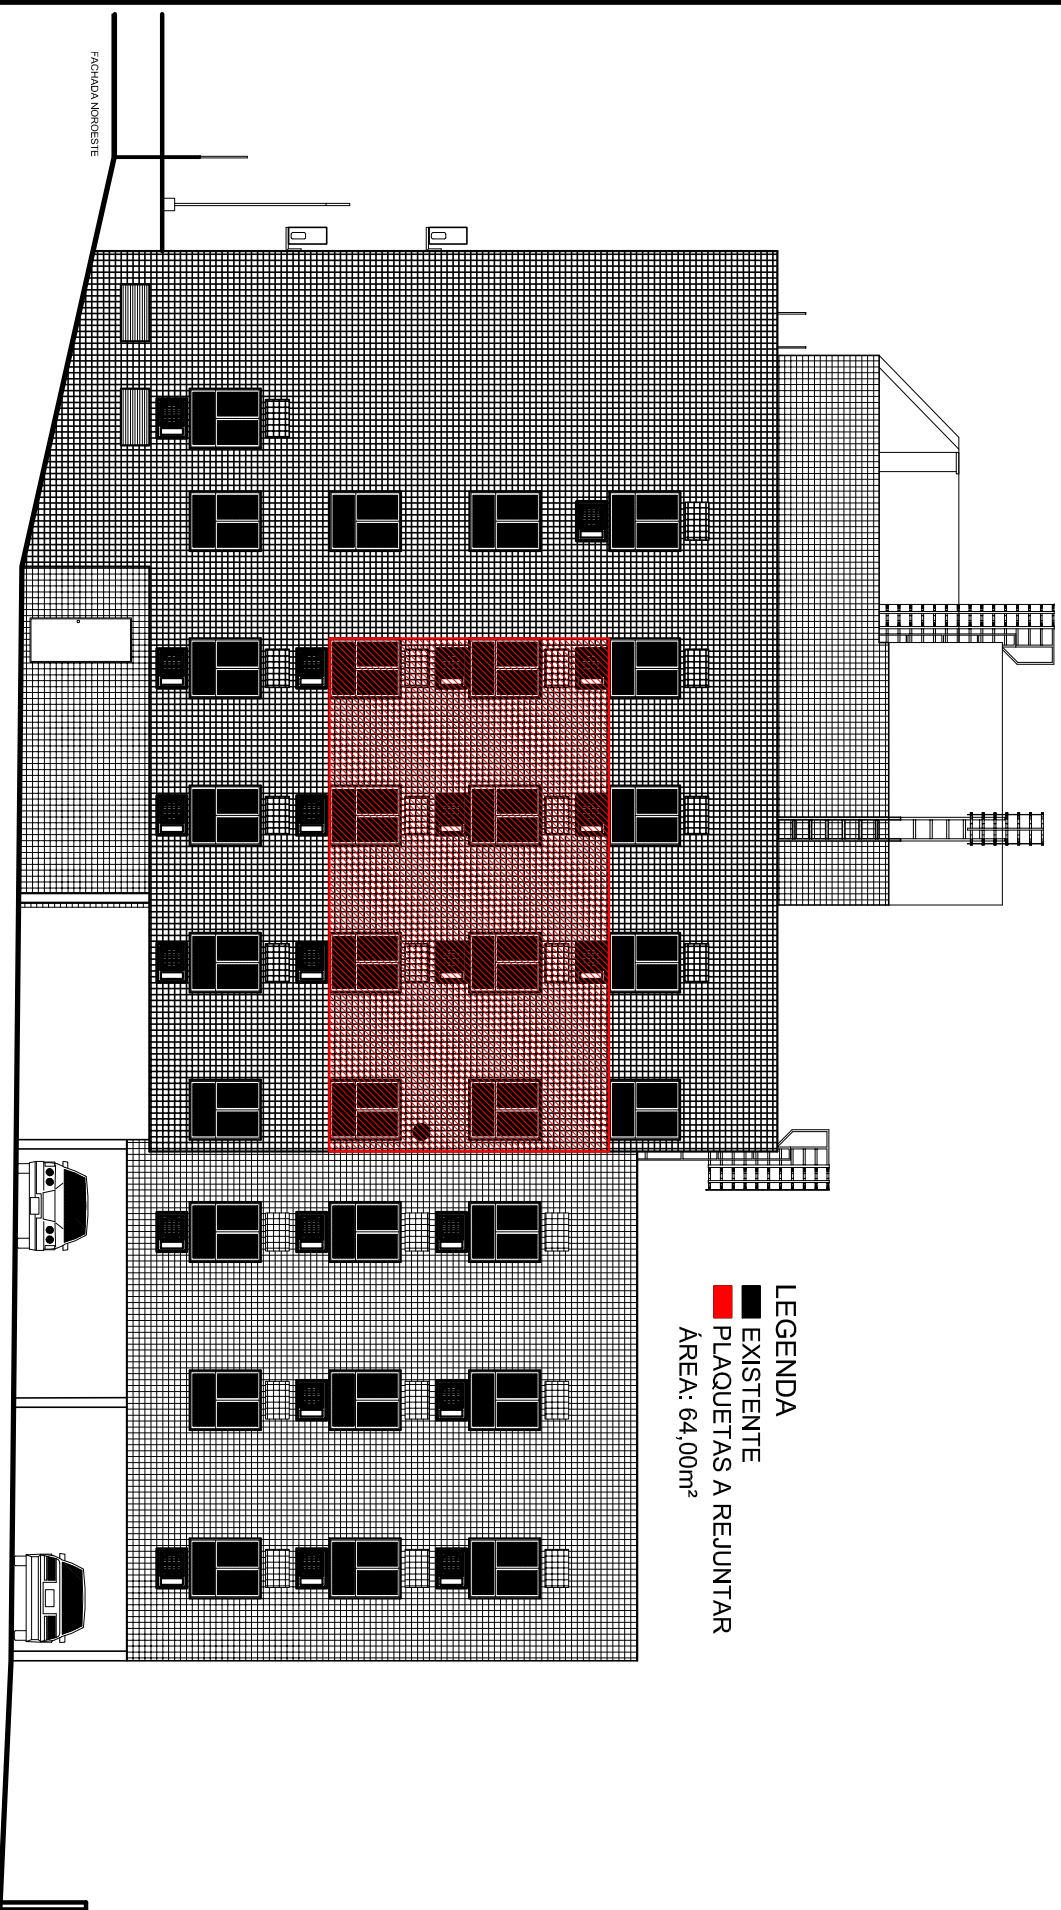

LEGENDA
■ EXISTENTE
■ PLAQUETAS A REJUNTAR
ÁREA: 64,00m²



MINISTÉRIO PÚBLICO
PROCURADORIA-GERAL DE JUSTIÇA
DIVISÃO DE ARQUITETURA E ENGENHARIA

OBRA	PROMOTORIAS DE JUSTIÇA DE PASSO FUNDO			ESCALA	DESENHO	PRANCHA
DETALHE	FACHADA NOROESTE - PLAQUETAS A REJUNTAR			1/100		
LOCAL	Rua Bento Gonçalves, nº720 - Centro			DATA	RESP. TÉCNICO	
OBS.:	ANTES DA EXECUÇÃO, CONFERIR DIMENSÕES NO LOCAL.			AGO/2018	ARQ. HUGO PASQUINI	A3