




PROCURADORIA-GERAL DE JUSTIÇA
DIVISÃO DE ARQUITETURA E ENGENHARIA

OBS.: ANTES DA EXECUÇÃO, CONFERIR DIMENSÕES NA OBRA

OBRA	PJ TRAMANDAI		PRANCHA
ESPECIFICAÇÃO	REFORMA - A DEMOLIR	ESCALA	
LOCAL	Rua Vergueiros, 205 - Zona Nova	1/50	
OBS.:	ANTES DA EXECUÇÃO, CONFERIR DIMENSÕES NA OBRA	DATA	DESENHO
		JUL/2018	ARQ. HUGO PASQUINI

LEGENDA:

 A DEMOLIR

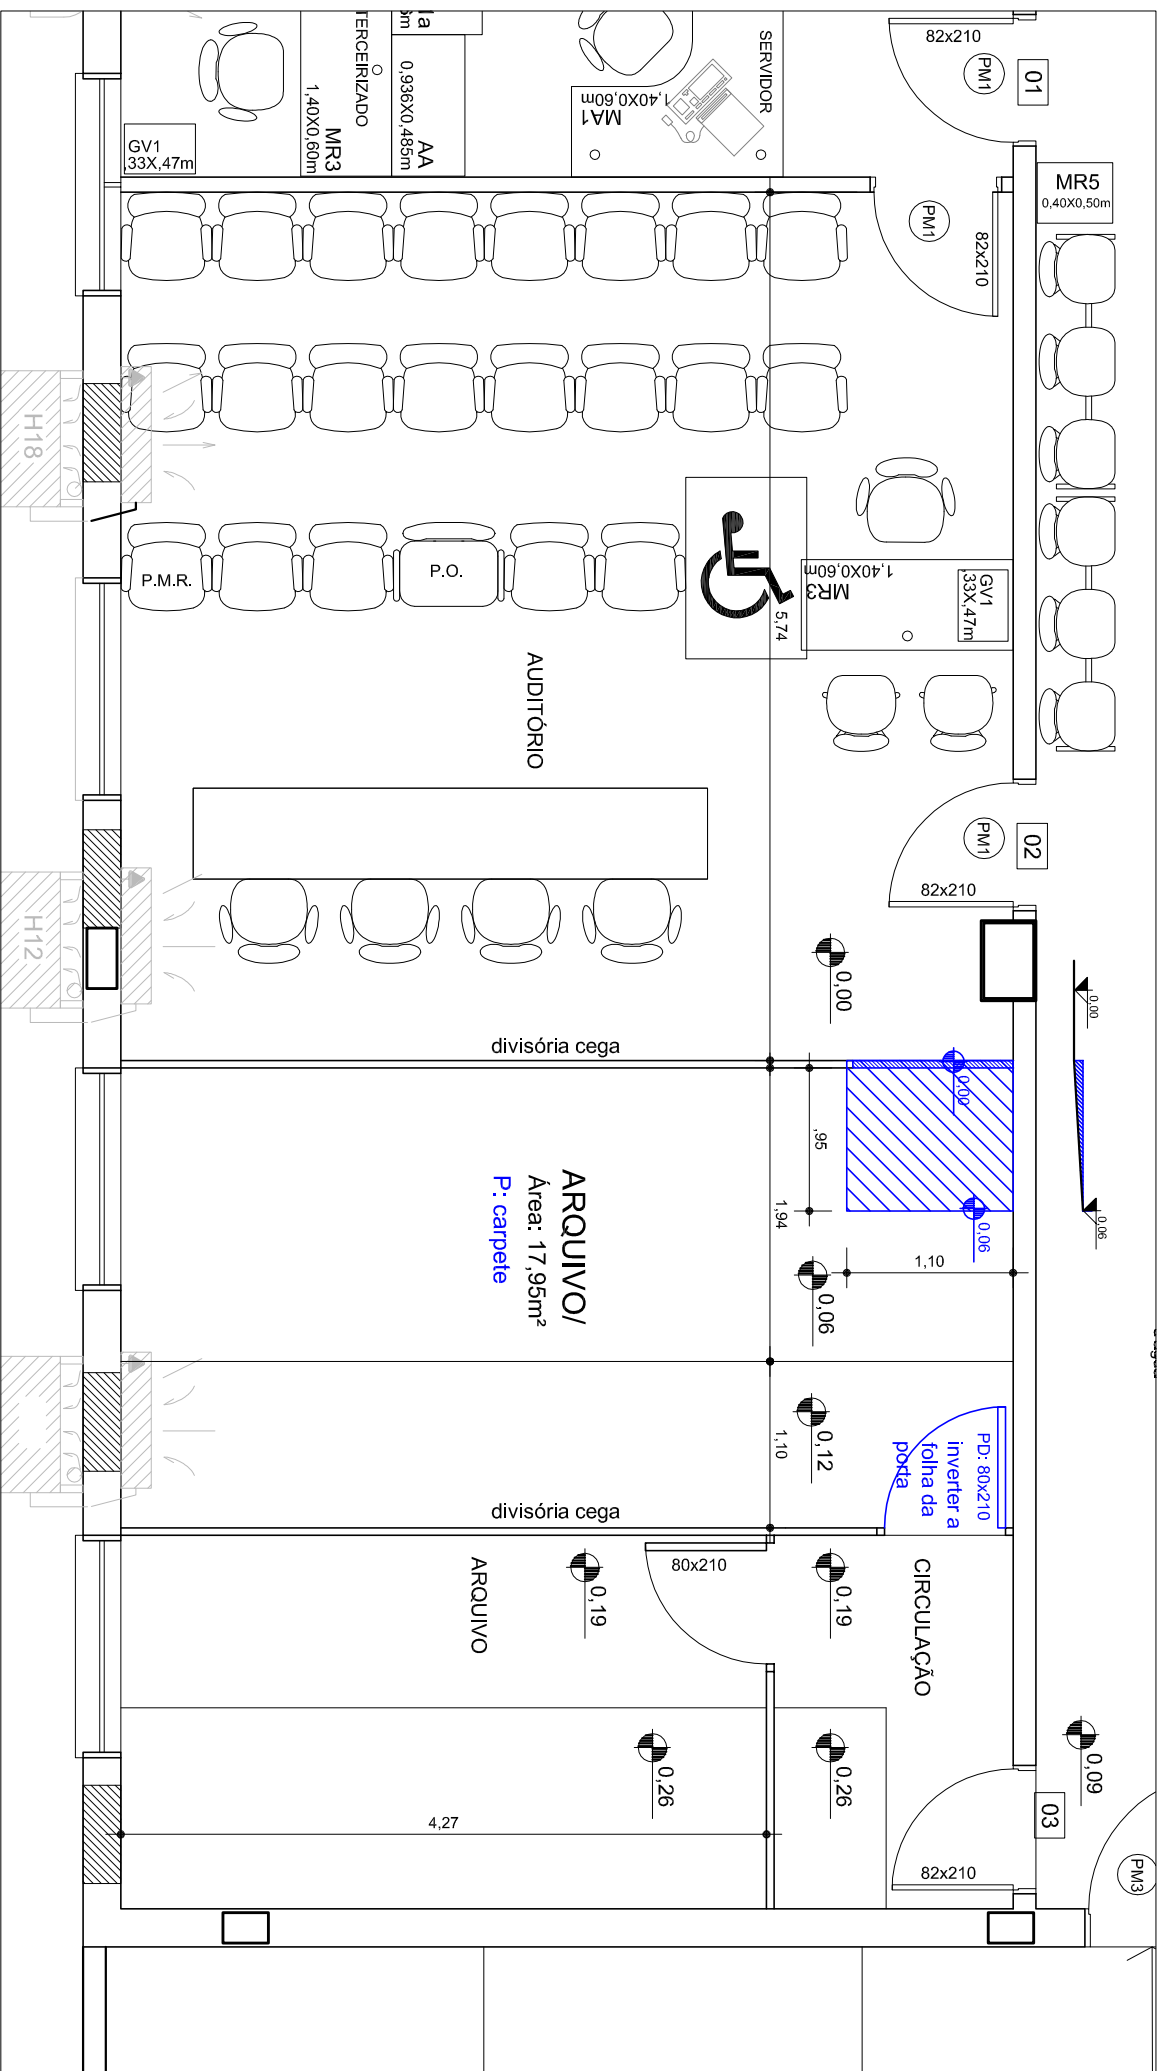



MINISTÉRIO PÚBLICO

PROCURADORIA-GERAL DE JUSTIÇA

DIVISÃO DE ARQUITETURA E ENGENHARIA

OBRA

PJ TRAMANDAÍ

ESPECIFICAÇÃO

REFORMA - A CONSTRUIR

LOCAL

Rua Vergueiros, 205 - Zona Nova

OBS.: _____

ESCALA	DESENHO
--------	---------

1/50

DATA

JUL/2018

PRANCHIA

R2

