


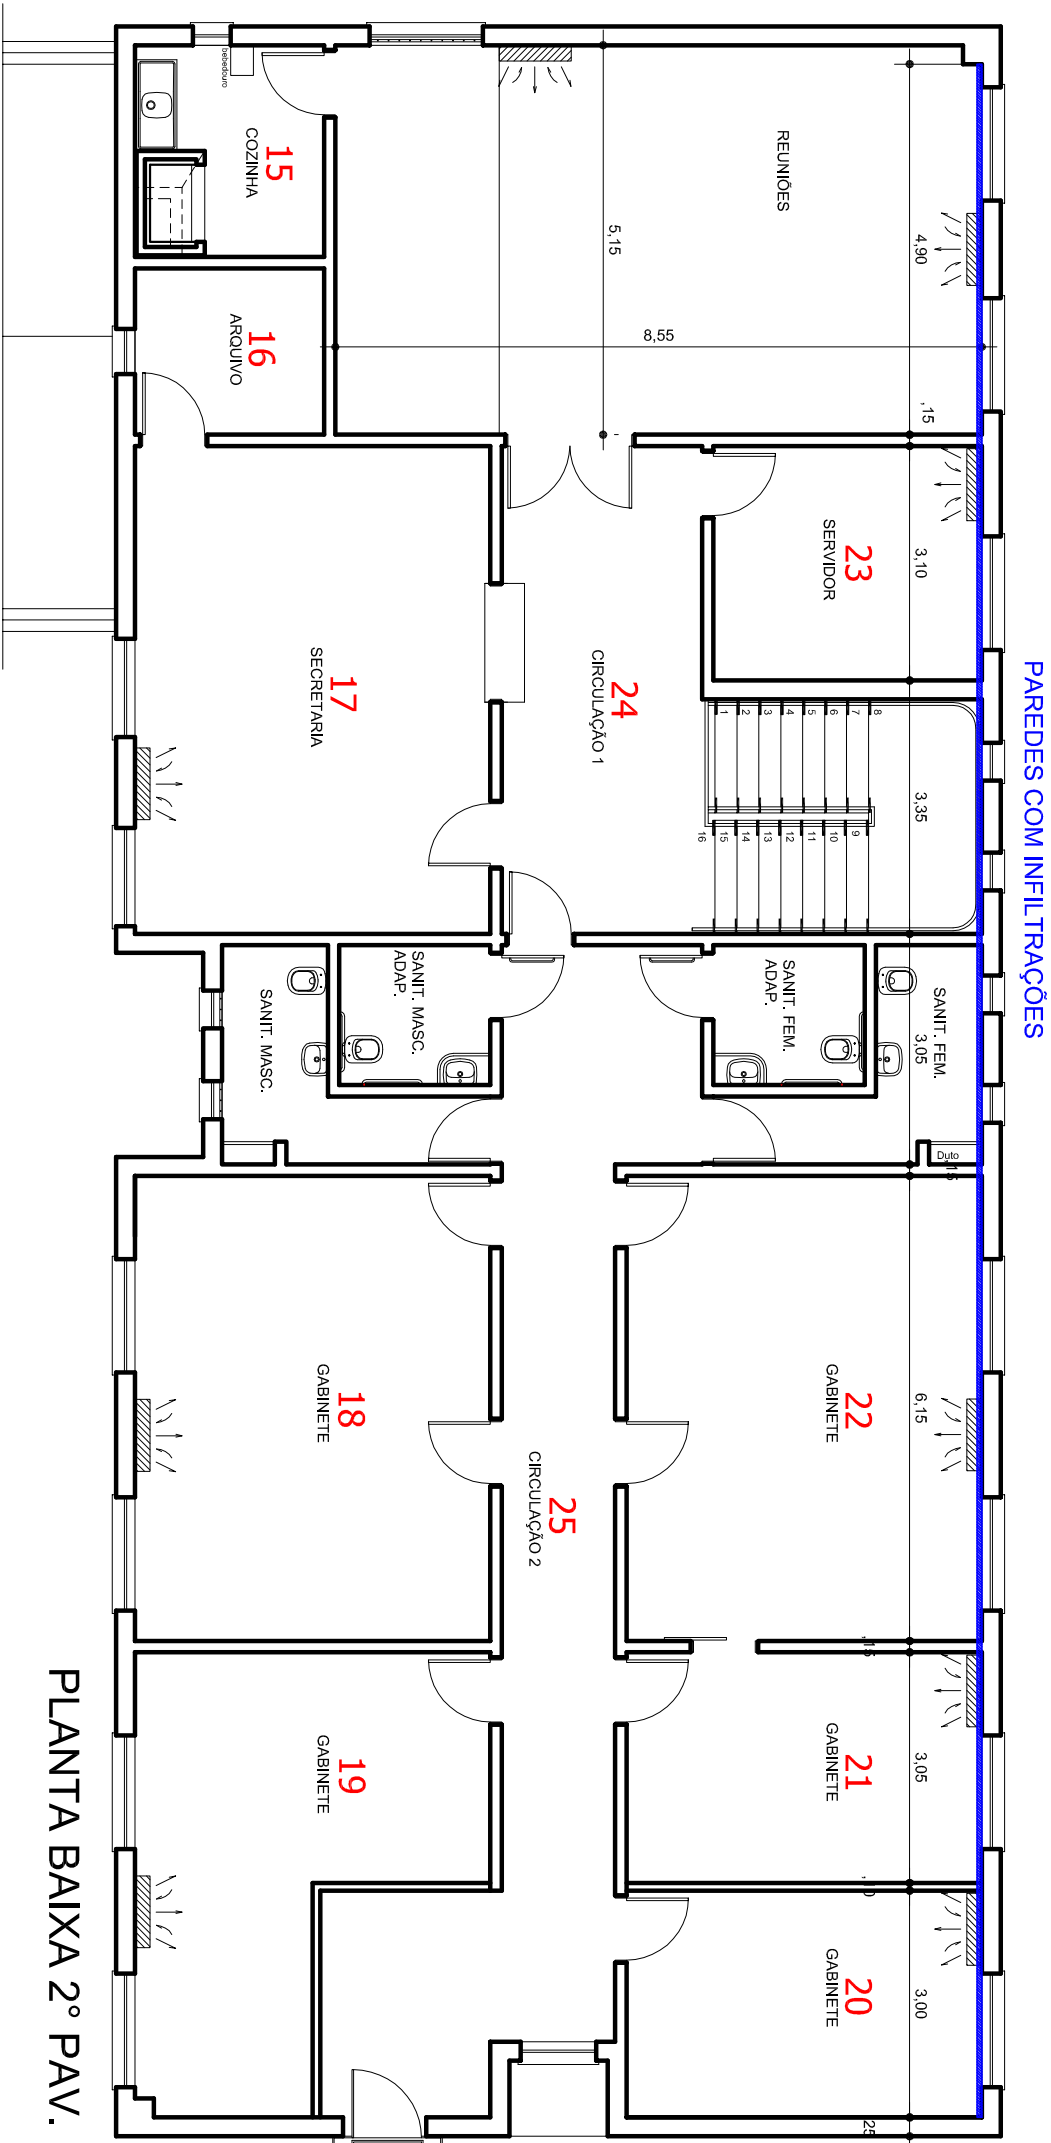

MINISTÉRIO PÚBLICO

PROCURADORIA-GERAL DE JUSTIÇA

DIVISÃO DE ARQUITETURA E ENGENHARIA

OBRA	PROMOTORIA DE JUSTIÇA DE LAJEADO		ESCALA	DESENHO	PRANCHA
DETALHE	2º PAVIMENTO		1/100		
LOCAL			DATA	RESP. TÉCNICO	
OBS.:	CONFERIR AS MEDIDAS NO LOCAL.		AGO/2018	ARQ. HUGO PASQUINI	

A2

RUA PAULO FREDERICO SCHUMACHER



MINISTÉRIO PÚBLICO

PROCURADORIA-GERAL DE JUSTIÇA

DIVISÃO DE ARQUITETURA E ENGENHARIA

OBRA

PROMOTÓRIA DE JUSTIÇA DE LAJEADO

ESCALA

DESENHO

PRANCHA

DETALHE

PLANTA DE COBERTURA

1/200

DATA

RES.P. TÉCNICO

LOCAL

1/200

DATA

RES.P. TÉCNICO

OBS.:

CONFERIR AS MEDIDAS NO LOCAL.

AGO/2018

ARQ. HUGO PASQUINI

A3

4,20

7,80

30,80

Divisa sudoeste

23,00

recuo de jardim

recuo de jardim

Calha

i= 18%

i= 18%

Calha

Calha

i= 18%

i= 18%

Calha

Laje Impermeabilizada

Calha

i= 18%

i= 18%

Calha

Marquise



19,55




24,39

Divisa nordeste

30,80

Divisa noroeste

17,19

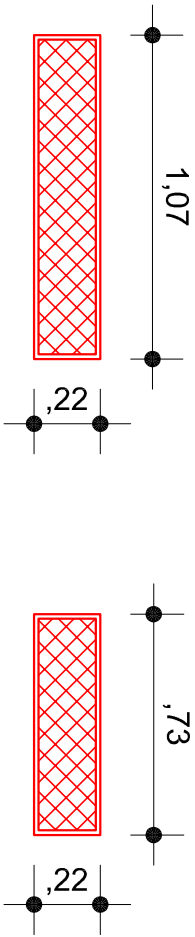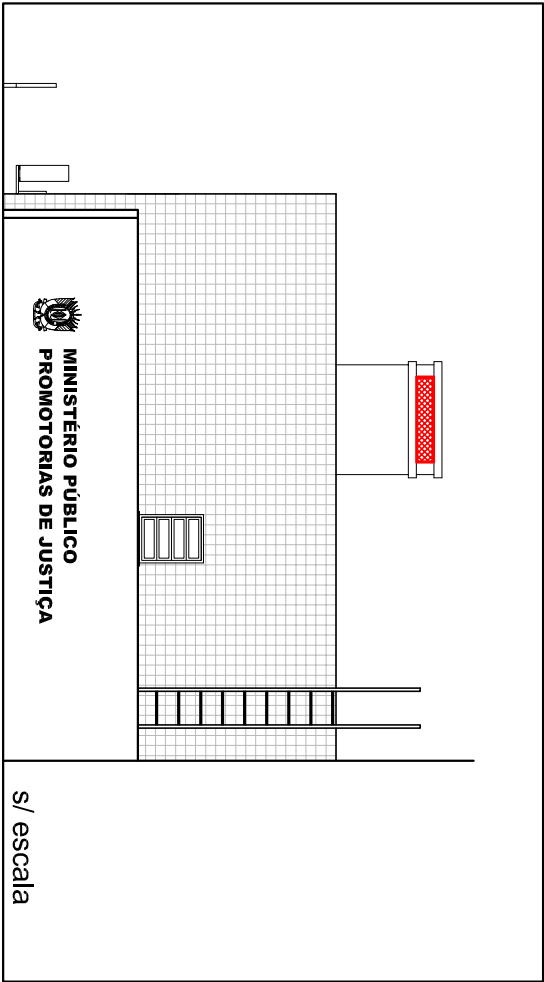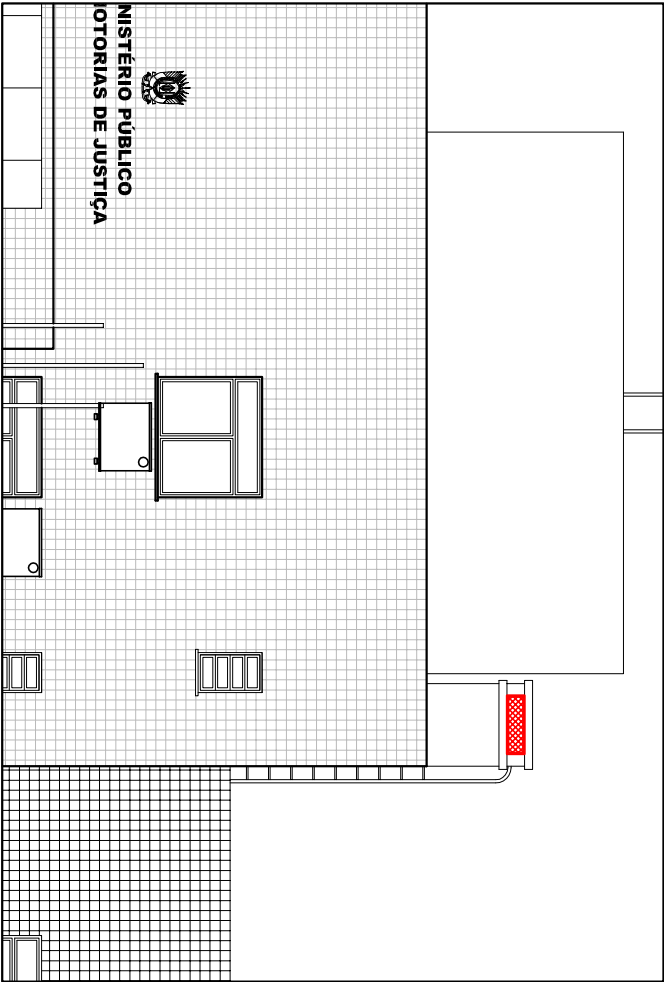

1,07m x 0,22m (LxA)
02 unidades

0,73m x 0,22m (LxA)
02 unidades

TELA ONDULADA MALHA 32mm Ø DO FIO 3,4mm
REQUADRO DA TELA
CANTONEIRA LADO 12,7mm; ESPESSURA 3,18mm
+ BARRA CHATA 12,7mm x 3,17mm
FIXAÇÃO: CHUMBADOR COM PINOS SOLDADOS

escala 1/25



MINISTÉRIO PÚBLICO
PROCURADORIA-GERAL DE JUSTIÇA
DIVISÃO DE ARQUITETURA E ENGENHARIA

OBRA	PROMOTORIA DE JUSTIÇA DE LAJEADO		ESCALA	DESENHO
DETALHE	PROTECTOR PARA CHAMINÉ DA CHURRASQUEIRA		INDICADA	
LOCAL			DATA	RESP. TÉCNICO
OBS.:	CONFERIR AS MEDIDAS NO LOCAL.		JUL/2018	ARQ. HUGO PASQUINI

D1

PRANCHA