


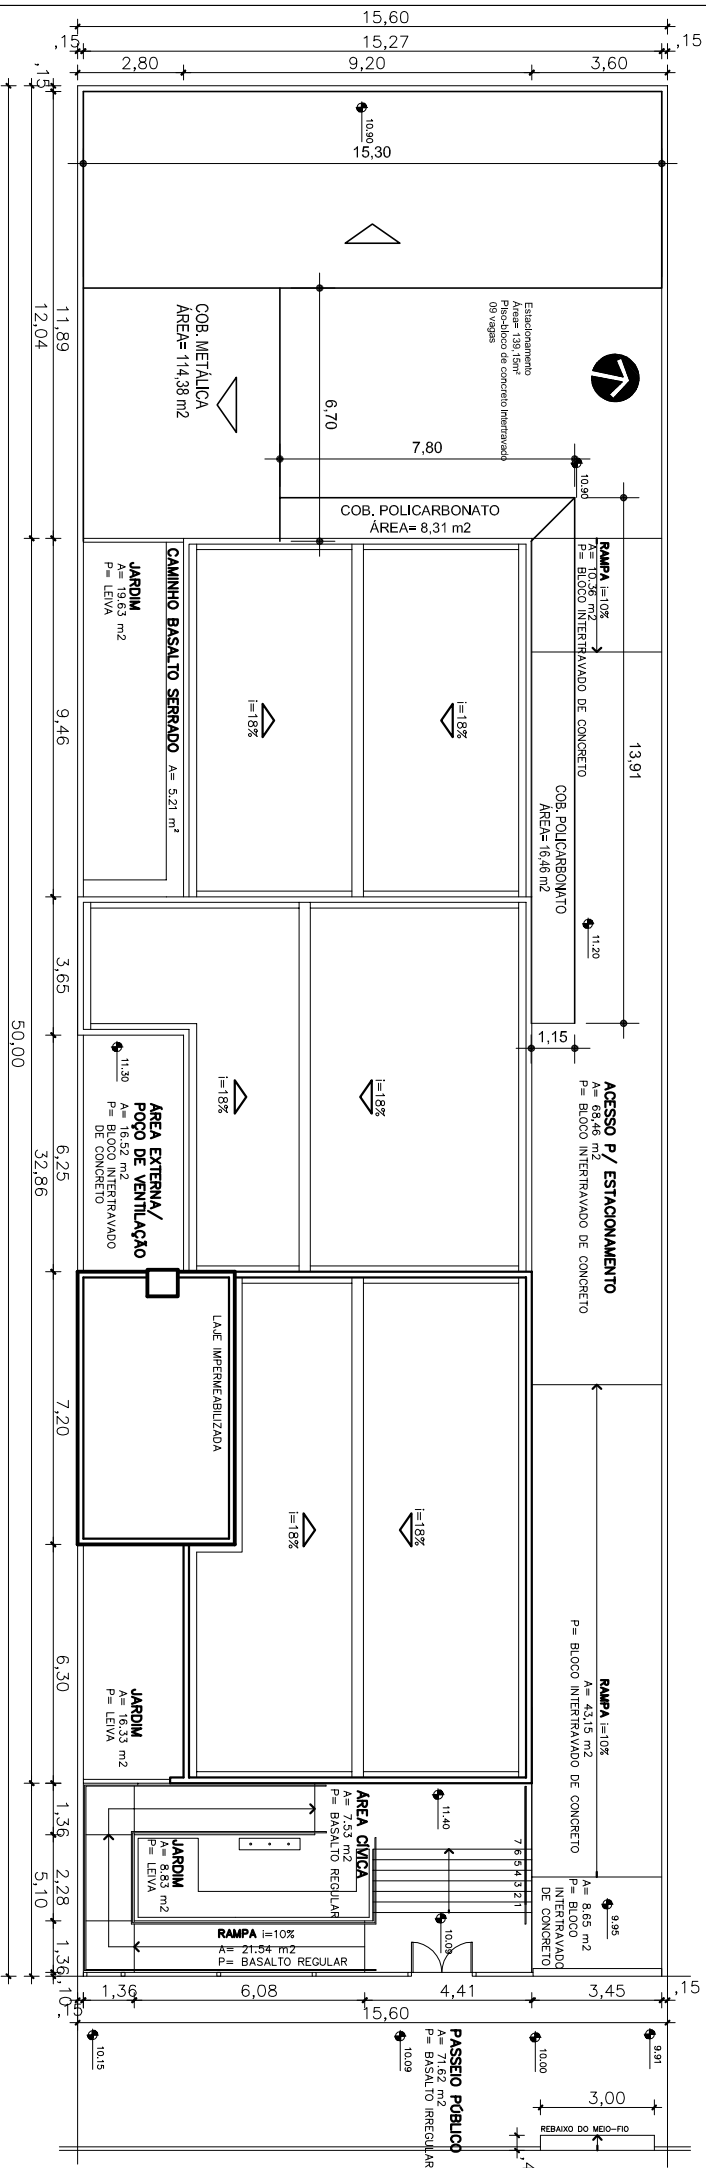

PLANTA LOCALIZAÇÃO



MINISTÉRIO PÚBLICO
 PROCURADORIA-GERAL DE JUSTIÇA
 DIVISÃO DE ARQUITETURA E ENGENHARIA



OBRA	PROMOTORIAS DE SAPUCAIA DO SUL		Escala	Obra	PRANCHA
DETALHE	LOCALIZAÇÃO - MANUTENÇÃO 2018		1/200		
LOCAL	AV. JOÃO PEREIRA DE VARGAS, 548 CENTRO		Data	Resp. Técnico	
			AGO/2018	ARQ,HUGO PASQUINI	
					A-01




Escala	Obra
1/100	
Data	Resp. Técnico
AGO/2018	ARO: HUGO PASQUINI

PRANCHIA

A-03

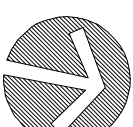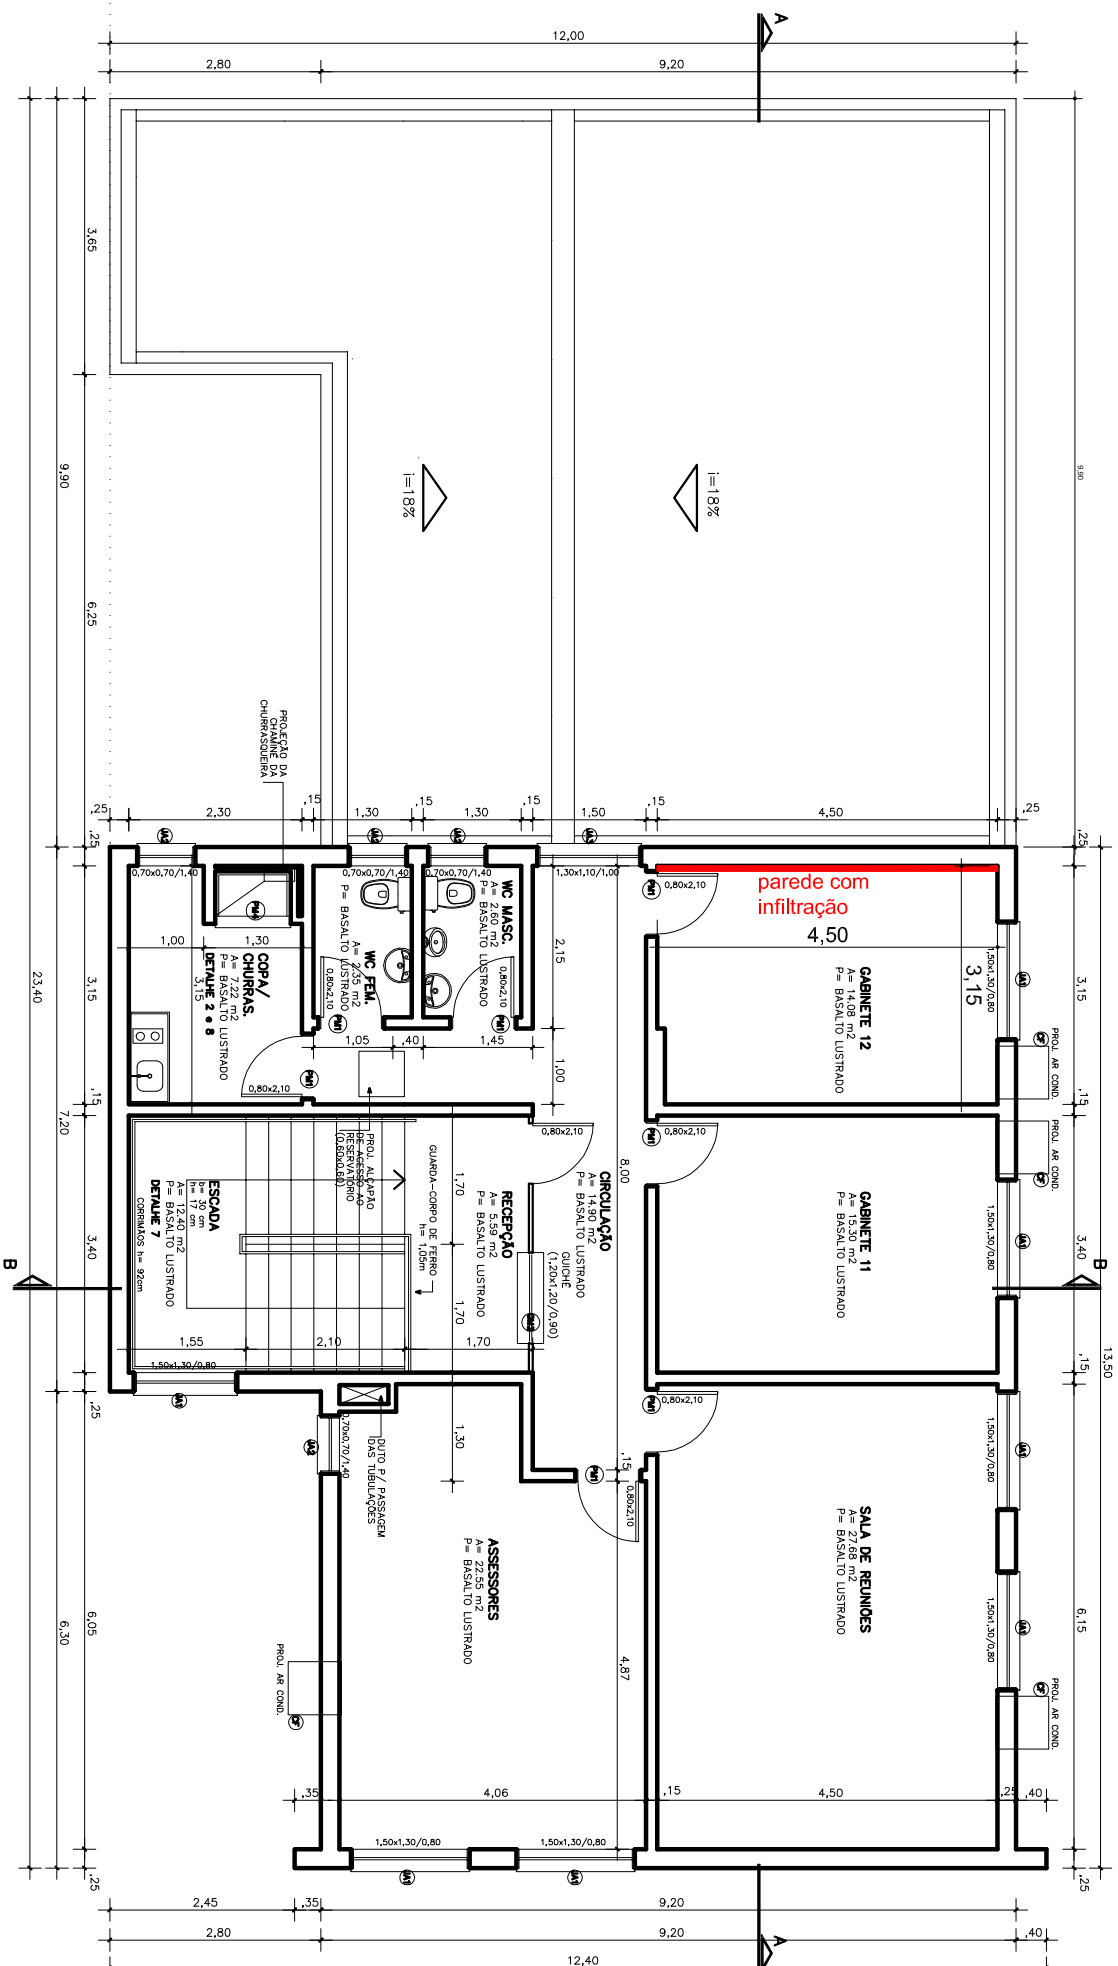

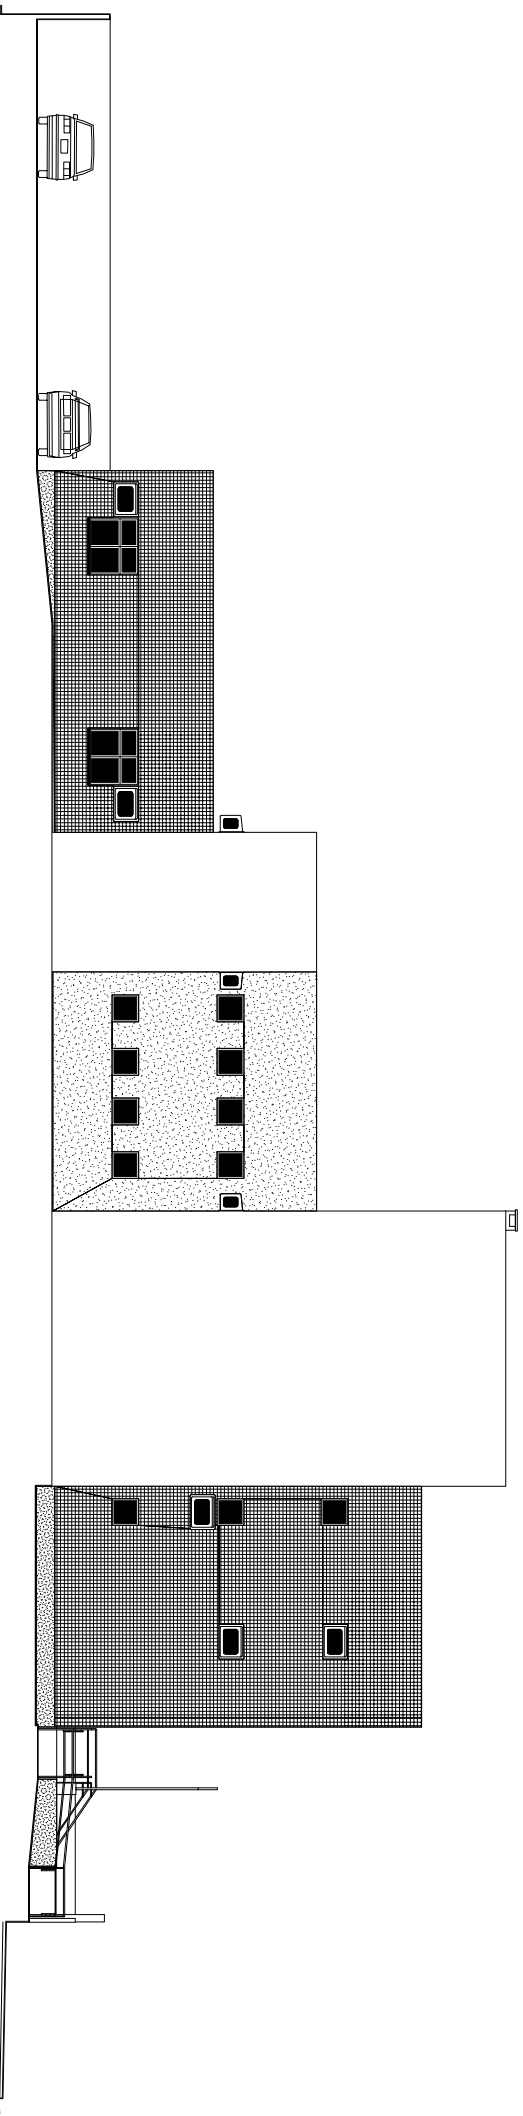


FACHADA SUDESTE



MINISTÉRIO PÚBLICO
PROCURADORIA-GERAL DE JUSTIÇA
DIVISÃO DE ARQUITETURA E ENGENHARIA

OBRA		PROMOTORIAS DE SAPUCAIA DO SUL		Escala	Obra	PRANCHA
DETALHE		FACHADA SUDESTE - MANUTENÇÃO 2018		s/ escala		
LOCAL		AV. JOÃO PEREIRA DE VARGAS, 548 CENTRO		Data	Resp. Técnico	A-04
				AGO/2018	ARC.HUGO PASQUINI	

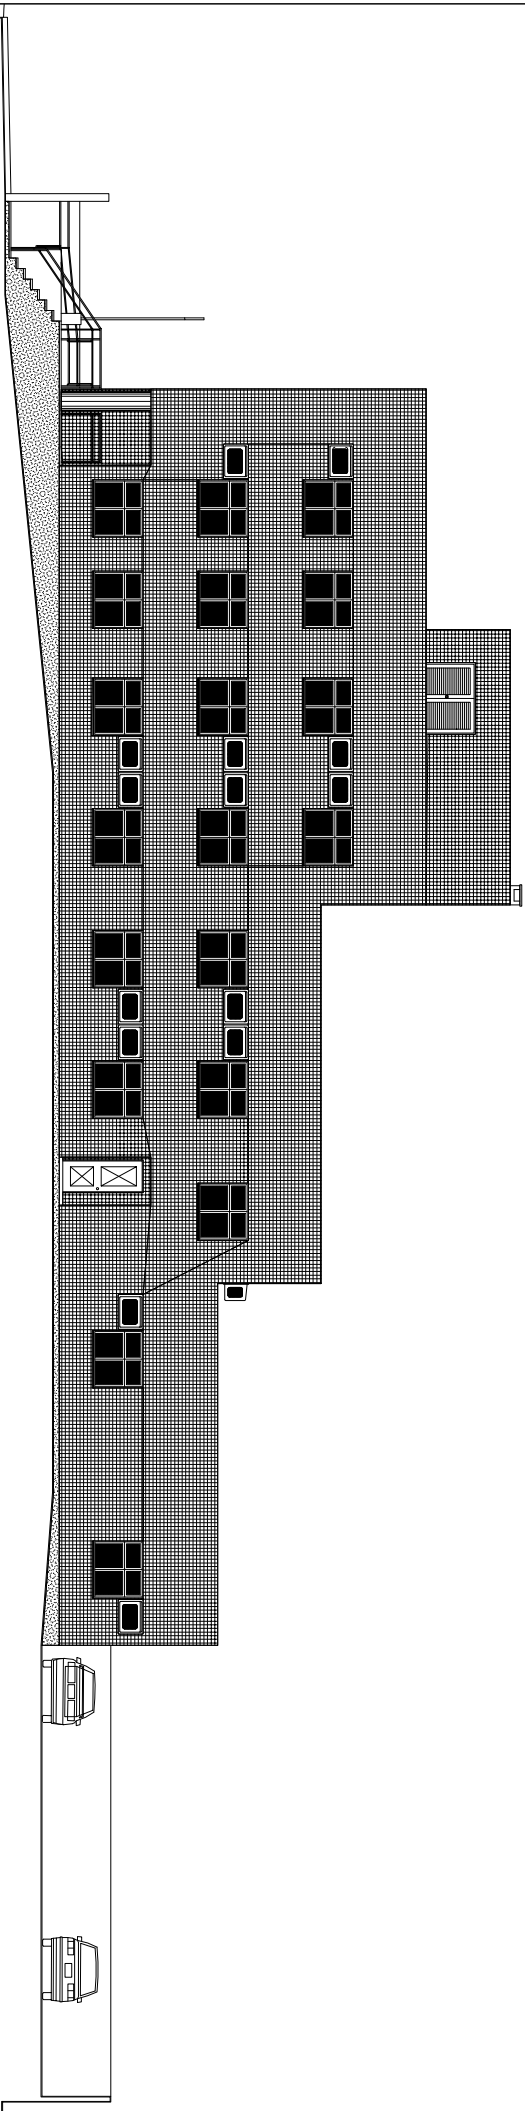


FACHADA NOROESTE




MINISTÉRIO PÚBLICO
PROCURADORIA-GERAL DE JUSTIÇA
DIVISÃO DE ARQUITETURA E ENGENHARIA

OBRA		PRANCHA	
PROMOTORIAS DE SAPUCAIA DO SUL			
DETALHE		s/ escala	Obra
FACHADA NOROESTE - MANUTENÇÃO 2018		Data	
LOCAL		AGO/2018	Resp. Técnico
AV. JOÃO PEREIRA DE VARGAS, 548 CENTRO			ARQ. HUGO PASQUINI
			A-05

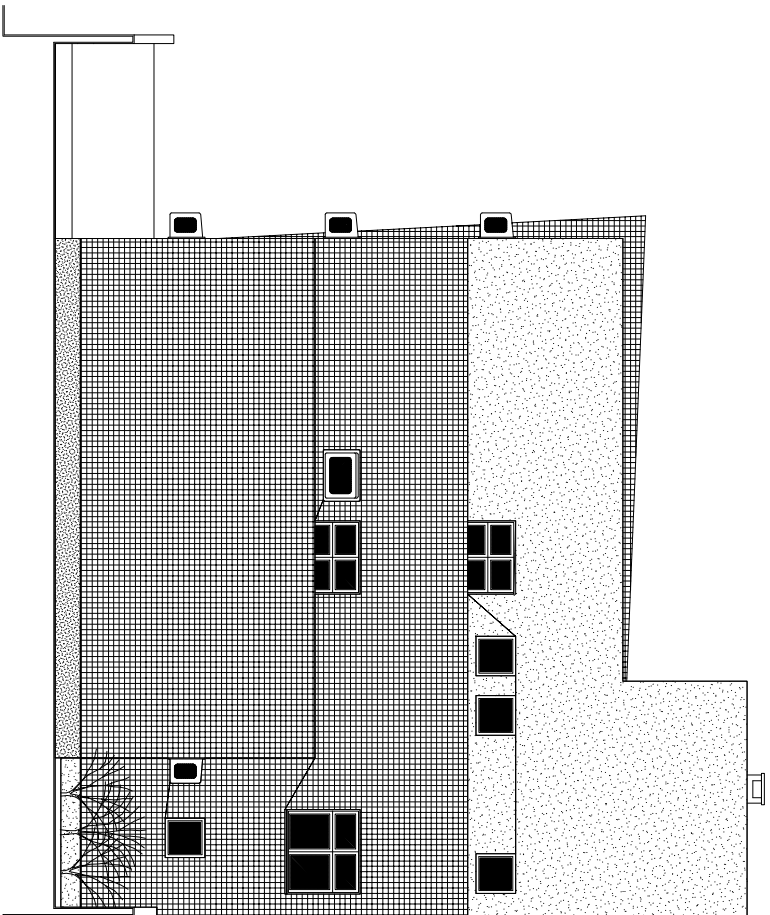

FACHADA SUDOESTE

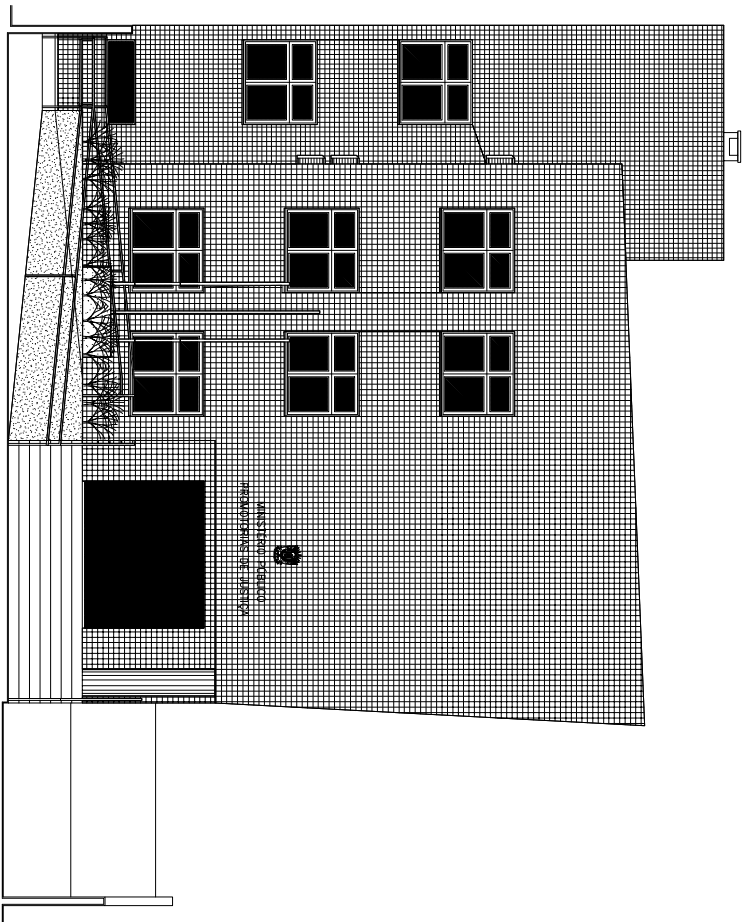

FACHADA NORDESTE



MINISTÉRIO PÚBLICO
PROCURADORIA-GERAL DE JUSTIÇA
DIVISÃO DE ARQUITETURA E ENGENHARIA

OBRA		PRANCHA	
PROMOTORIAS DE SAPUCAIA DO SUL			
DETALHE			
FACHADA SUDOESTE E NORDESTE - MANUTENÇÃO 2018			
LOCAL			
AV. JOÃO PEREIRA DE VARGAS, 548 CENTRO			
Escala	Obra		
S/ escala			
Data	Resp. Técnico		
AGO/2018	ARQ. HUGO PASQUINI		

A-06