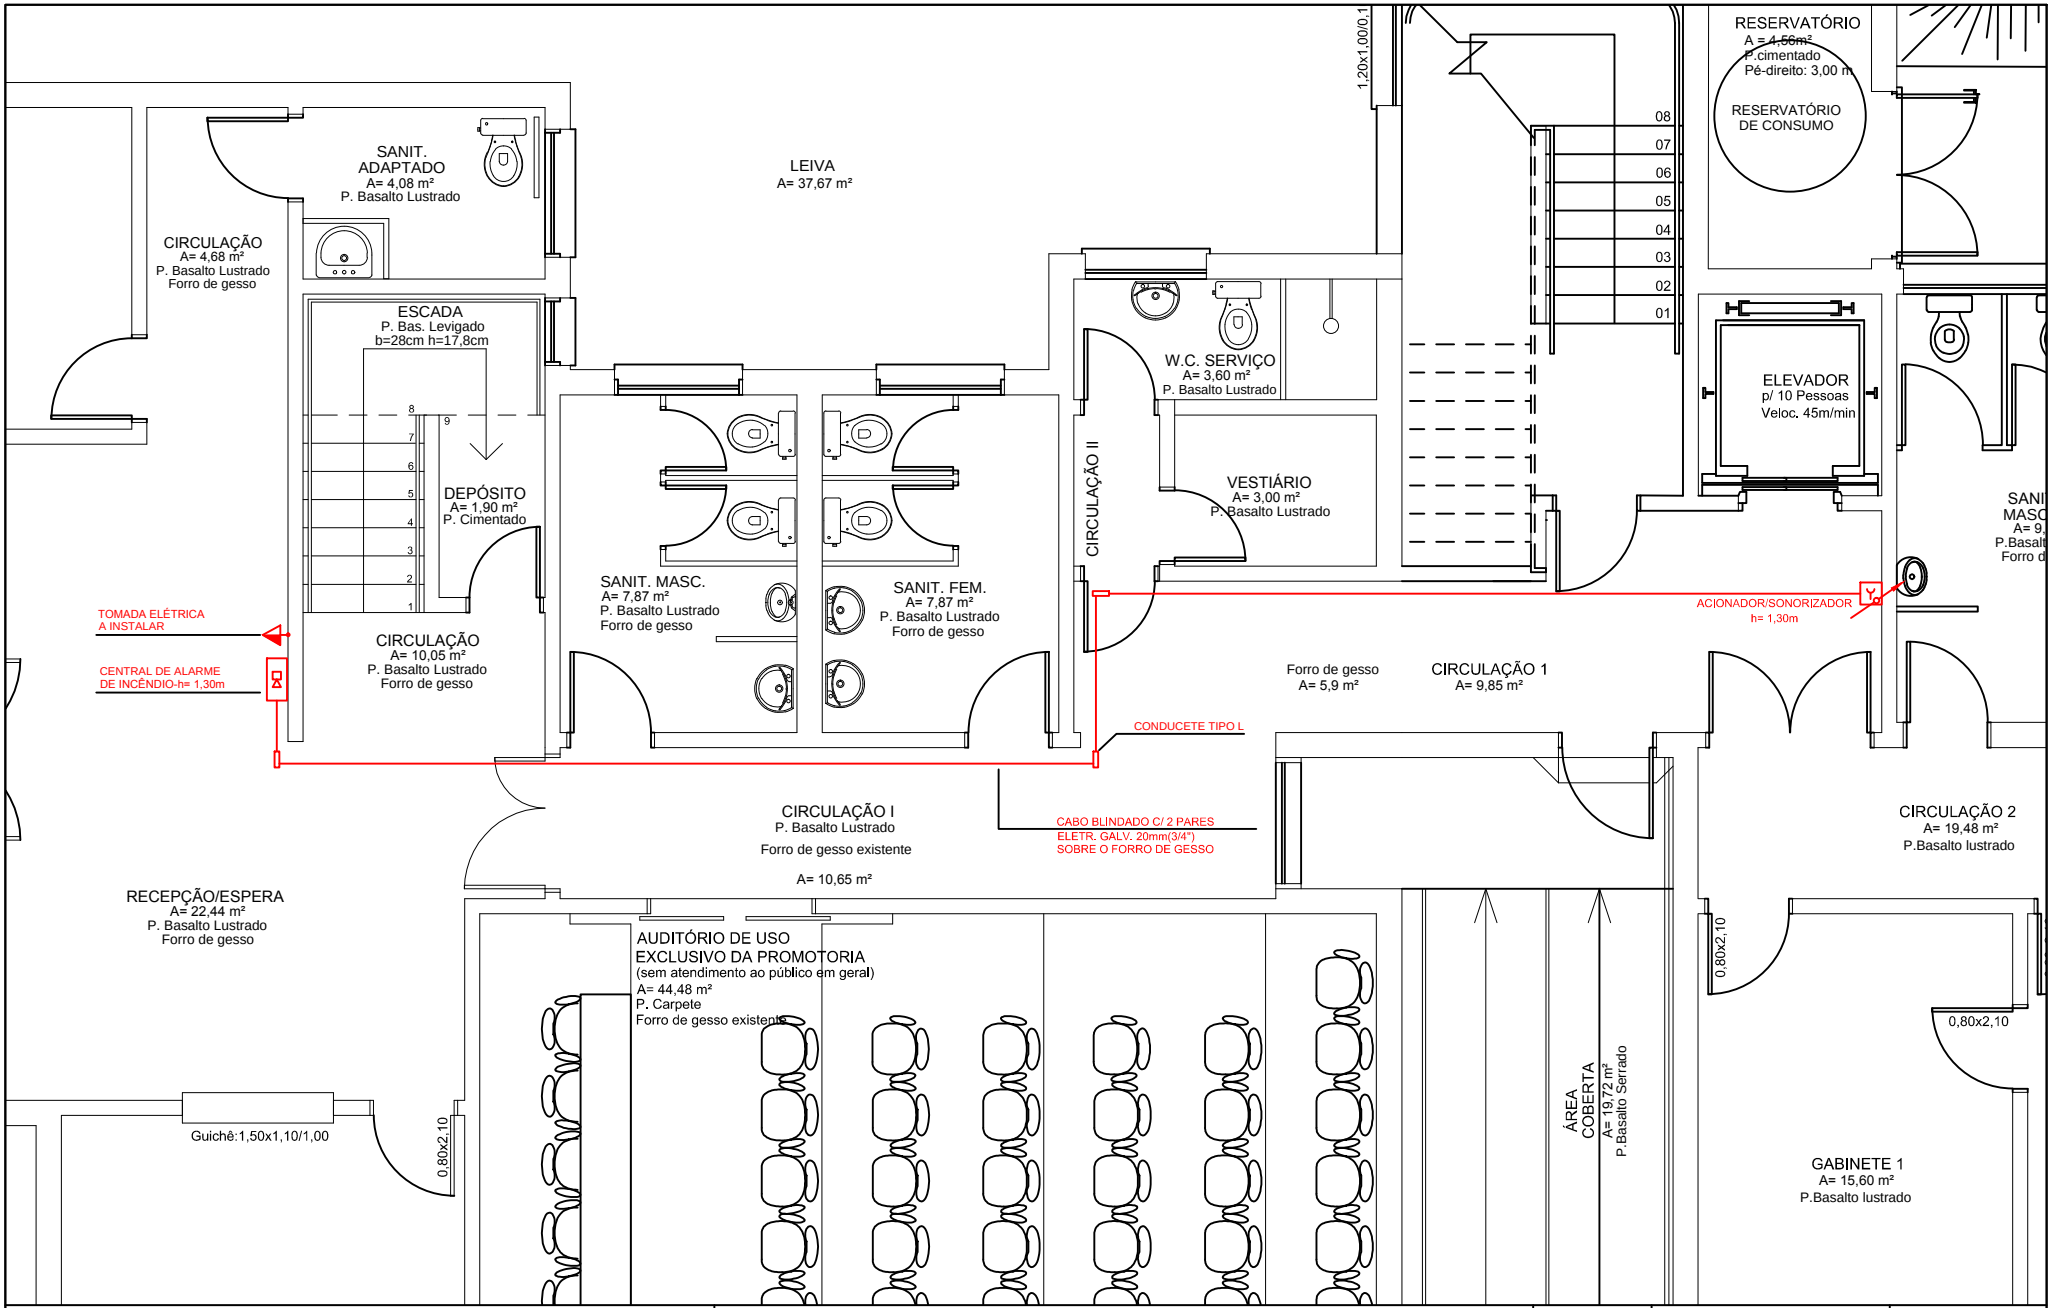

MINISTÉRIO PÚBLICO
PROCURADORIA-GERAL DE JUSTIÇA
DIVISÃO DE ARQUITETURA E ENGENHARIA

OBRA	PROMOTORIAS DE GRAVATAÍ	ESCALA	DESENHO	PRANCHA
CONTEÚDO	ALARME DE INCÊNDIO TÉRREO	1:50	ARQ. GEOVANI LEMOS	L1
OBS.:	ANTES DA EXECUÇÃO, CONFERIR DIMENSÕES NA OBRA	DATA JUL/2018	RESP. TÉCNICO ARQ. HUGO PASQUINI	

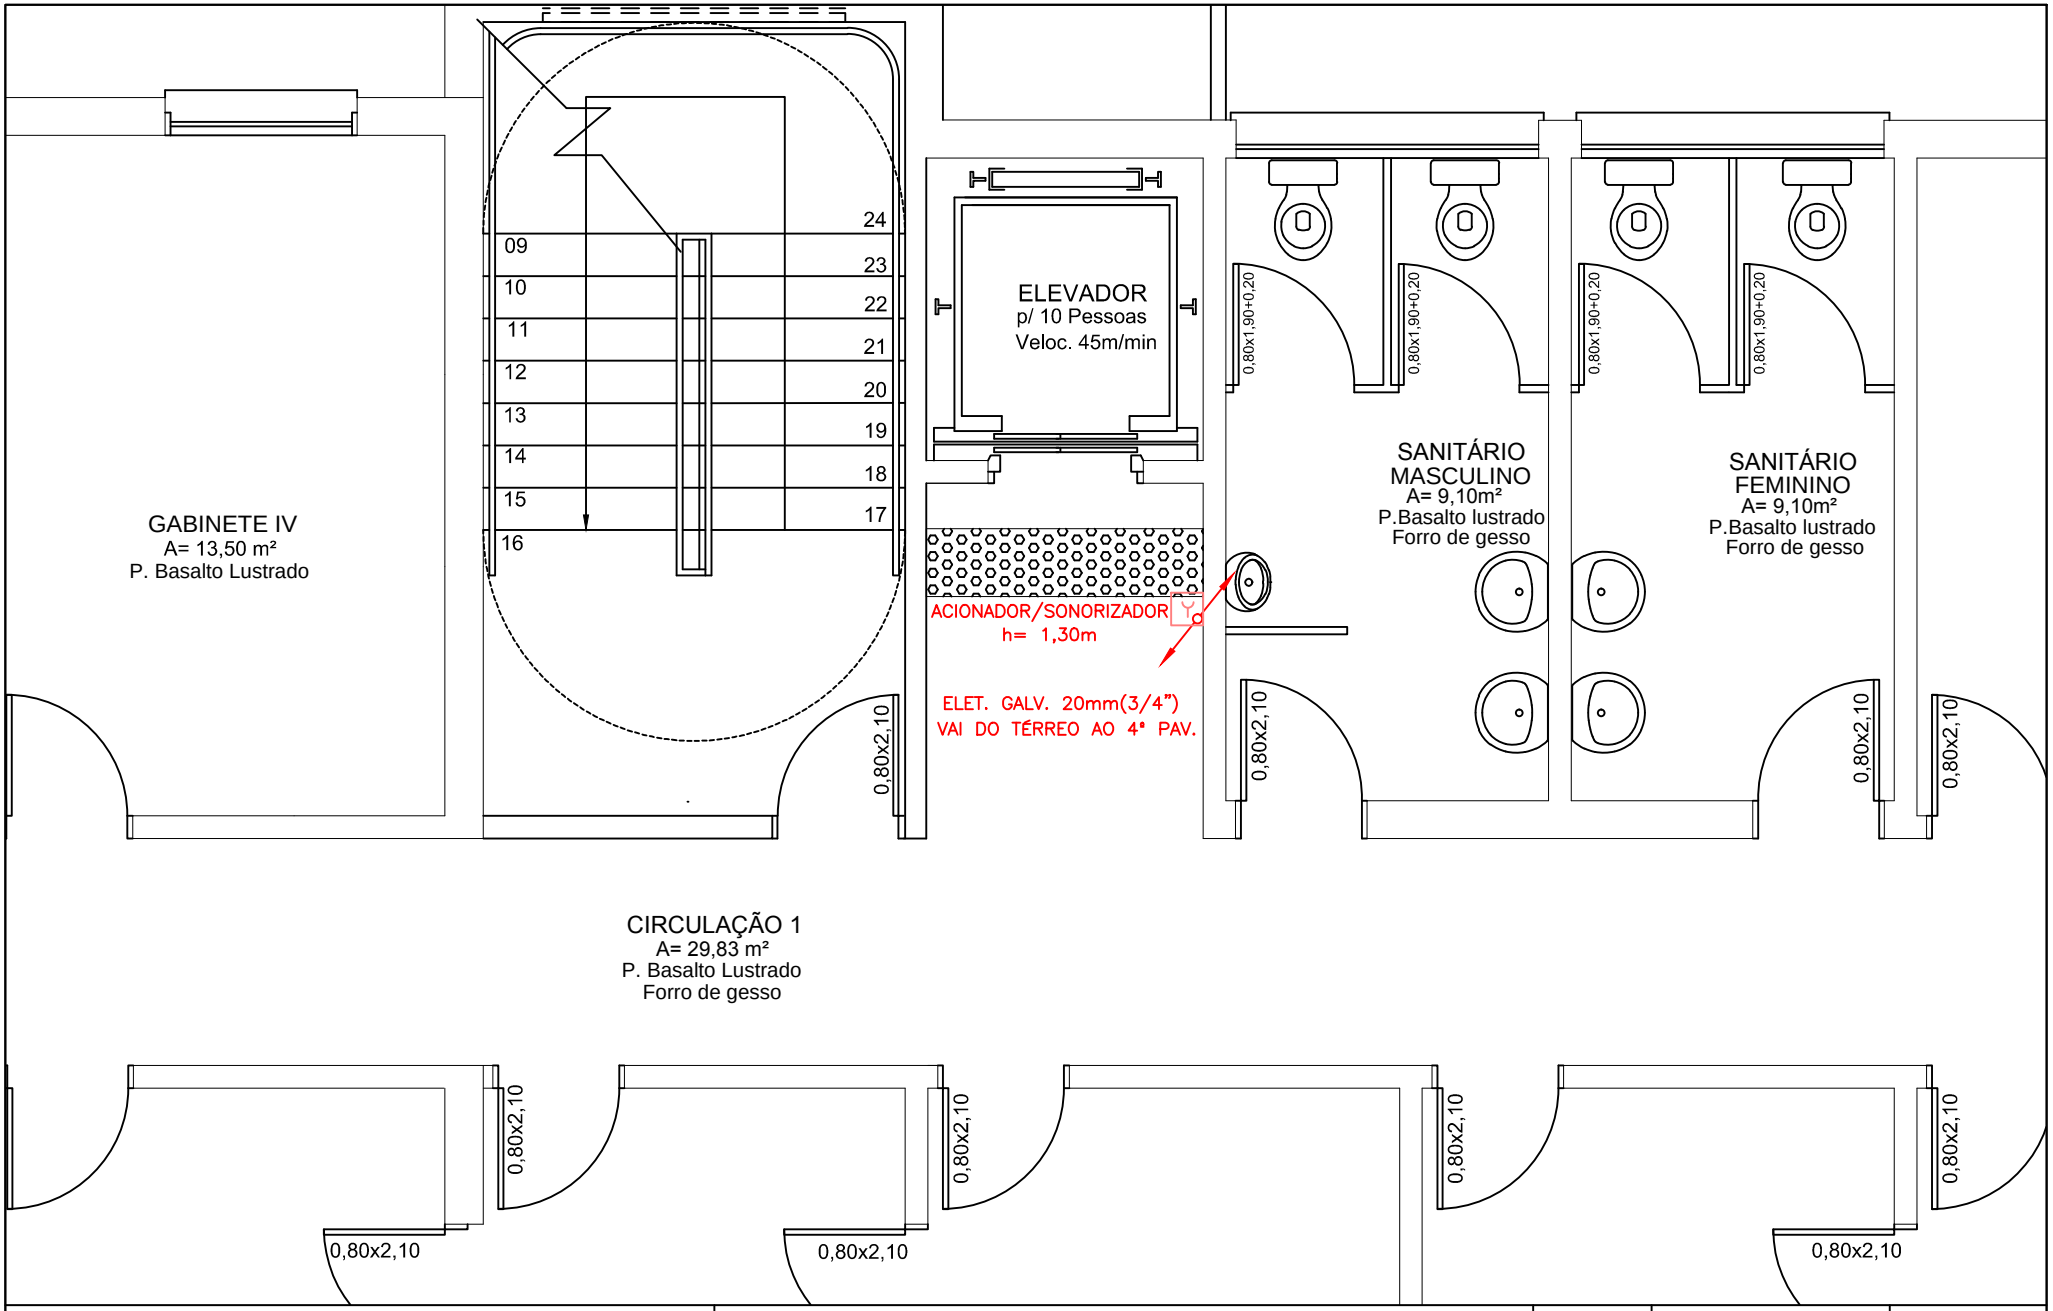

MINISTÉRIO PÚBLICO PROCURADORIA-GERAL DE JUSTIÇA DIVISÃO DE ARQUITETURA E ENGENHARIA	OBRA: PROMOTORIAS DE GRAVATAÍ	ESCALA: 1:50	DESENHO: ARQ. GEOVANI LEMOS	PRANCHA: L2
	CONTEÚDO: ALARME DE INCÊNDIO 2º AO 4º PAVIMENTO	DATA: JUL/2018	RESP. TÉCNICO: ARQ. HUGO PASQUINI	
	OBS.: ANTES DA EXECUÇÃO, CONFERIR DIMENSÕES NA OBRA			