


**A CONSTRUIR**

- prever adequação do balcão periférico em mdf com revestimento melamínico (tampo com espessura entre 2,5 e 3,6cm e frente com esp=1,8cm) conforme padrão existente no andar;
  - paredes em gesso acartonado até o forro - h=2,60m - com isolamento acústico em lâ de rocha esp=50mm;
  - prever pintura de todas paredes novas, assim como de todas vigas, pilares e circulação da área de intervenção;
  - portas de madeira ,80x2,10m (05 reaproveitadas e 03 novas);
  - instalar rodapés conforme existente no andar;
  - instalar persianas horizontais com lâminas em alumínio perfurado, conforme padrão existente no andar (05 novas +12 a reaproveitar);
  - instalar persianas tipo rolô blackout com bandô, conforme padrão existente no andar ( 14 novas + 03 a reaproveitar);
- Obs.: Antes da contação das persianas, conferir as medidas EXATAS no local, as medidas apresentadas servem apenas para referência orgamentária.

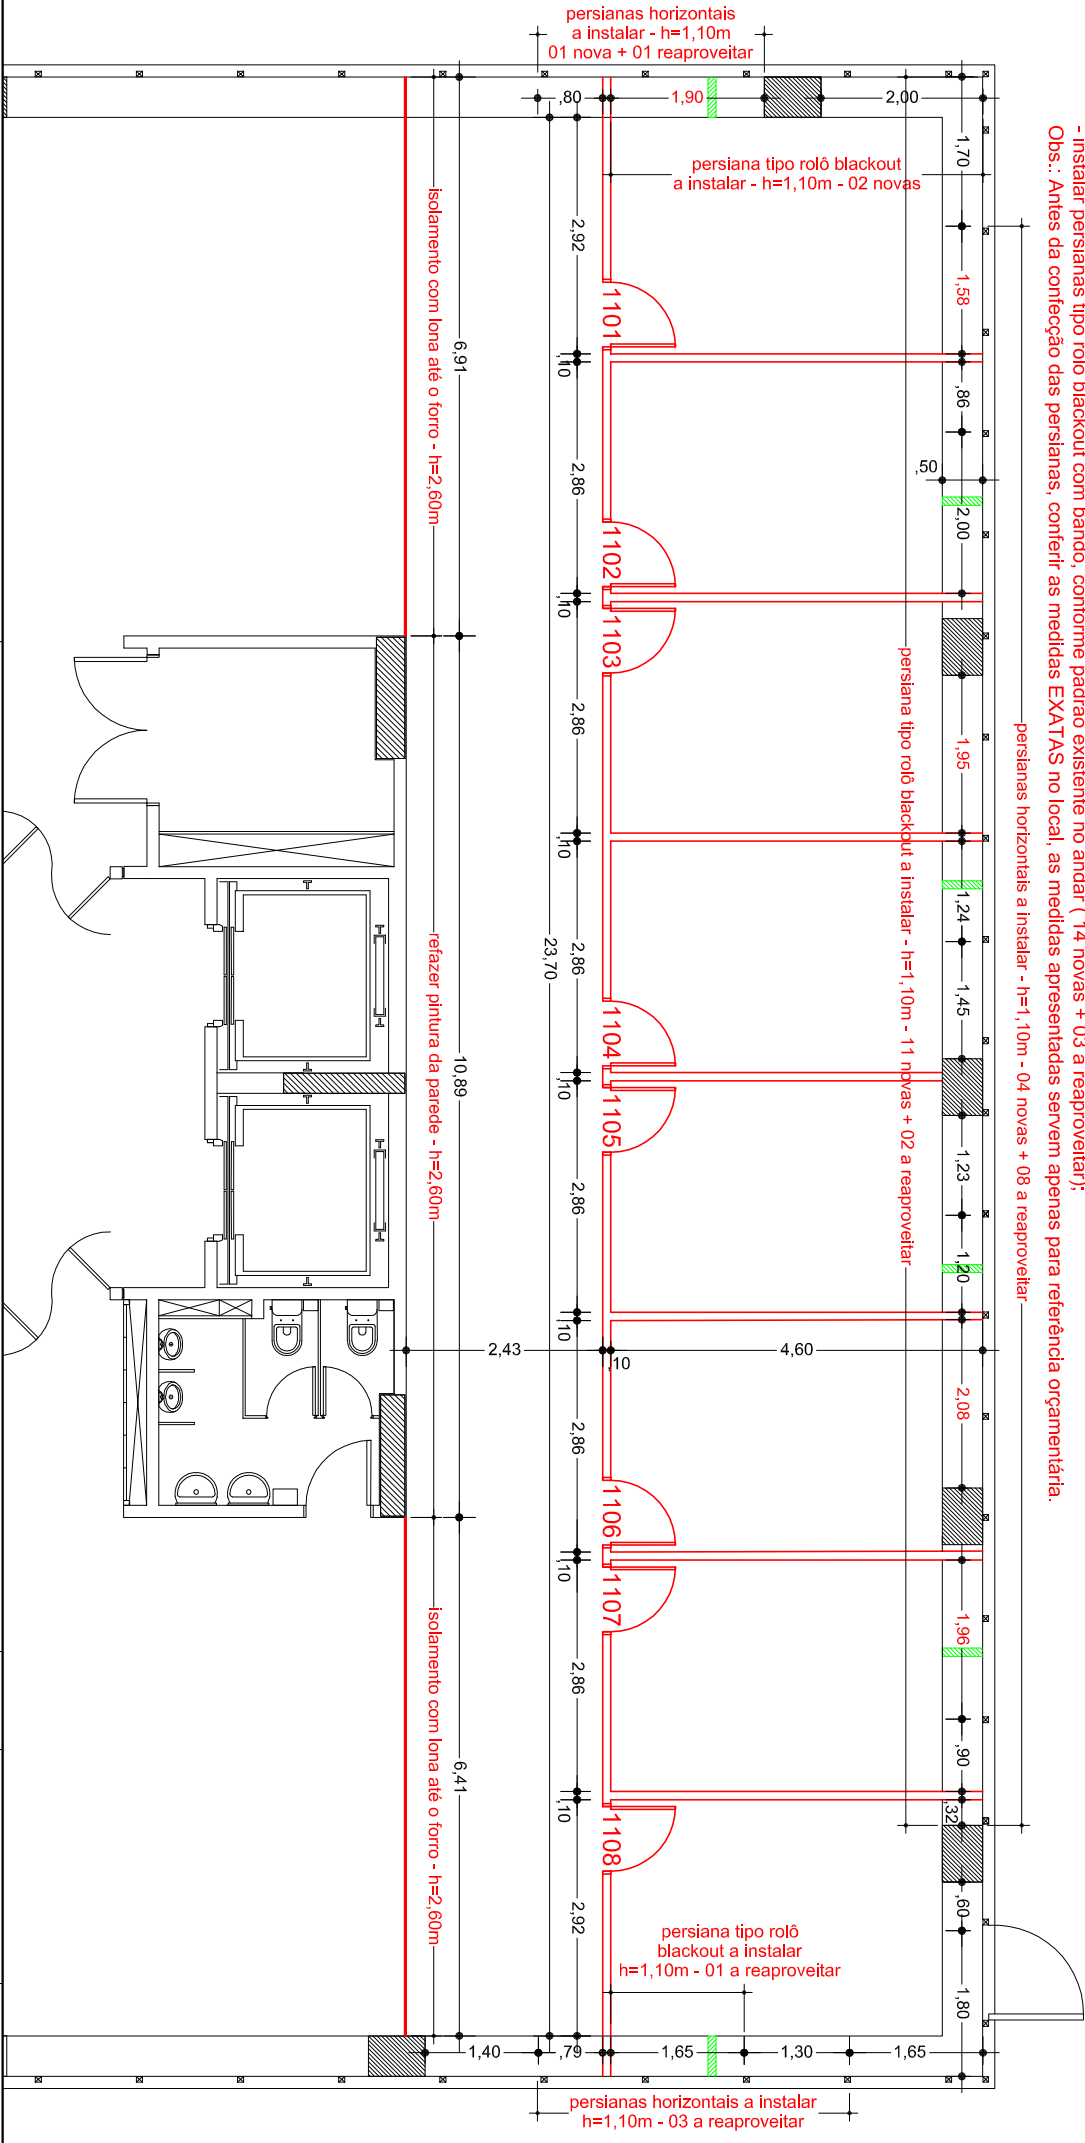

**MINISTÉRIO PÚBLICO**  
**PROCURADORIA-GERAL DE JUSTIÇA**  
**DIVISÃO DE ARQUITETURA E ENGENHARIA**

OBRA	Sede Institucional - 11º andar - Torre Norte		Escala	Obra	PRANCHA
DETALHE	PLANTA BAIXA A CONSTRUIR		s/ escala		11N
LOCAL	Av. Aureliano de Figueiredo Pinto, 80		Data	Resp. Técnico	R2
			AGO/19	ARQ.HUGO PASQUINI	