



PLANTA DE FORRO PROPOSTA - 11º N

- Luminárias e interruptores deslocados;
- Luminárias e interruptores novos;
- Difusores de ar-condicionado deslocados (serviço será executado pelo MPRS);

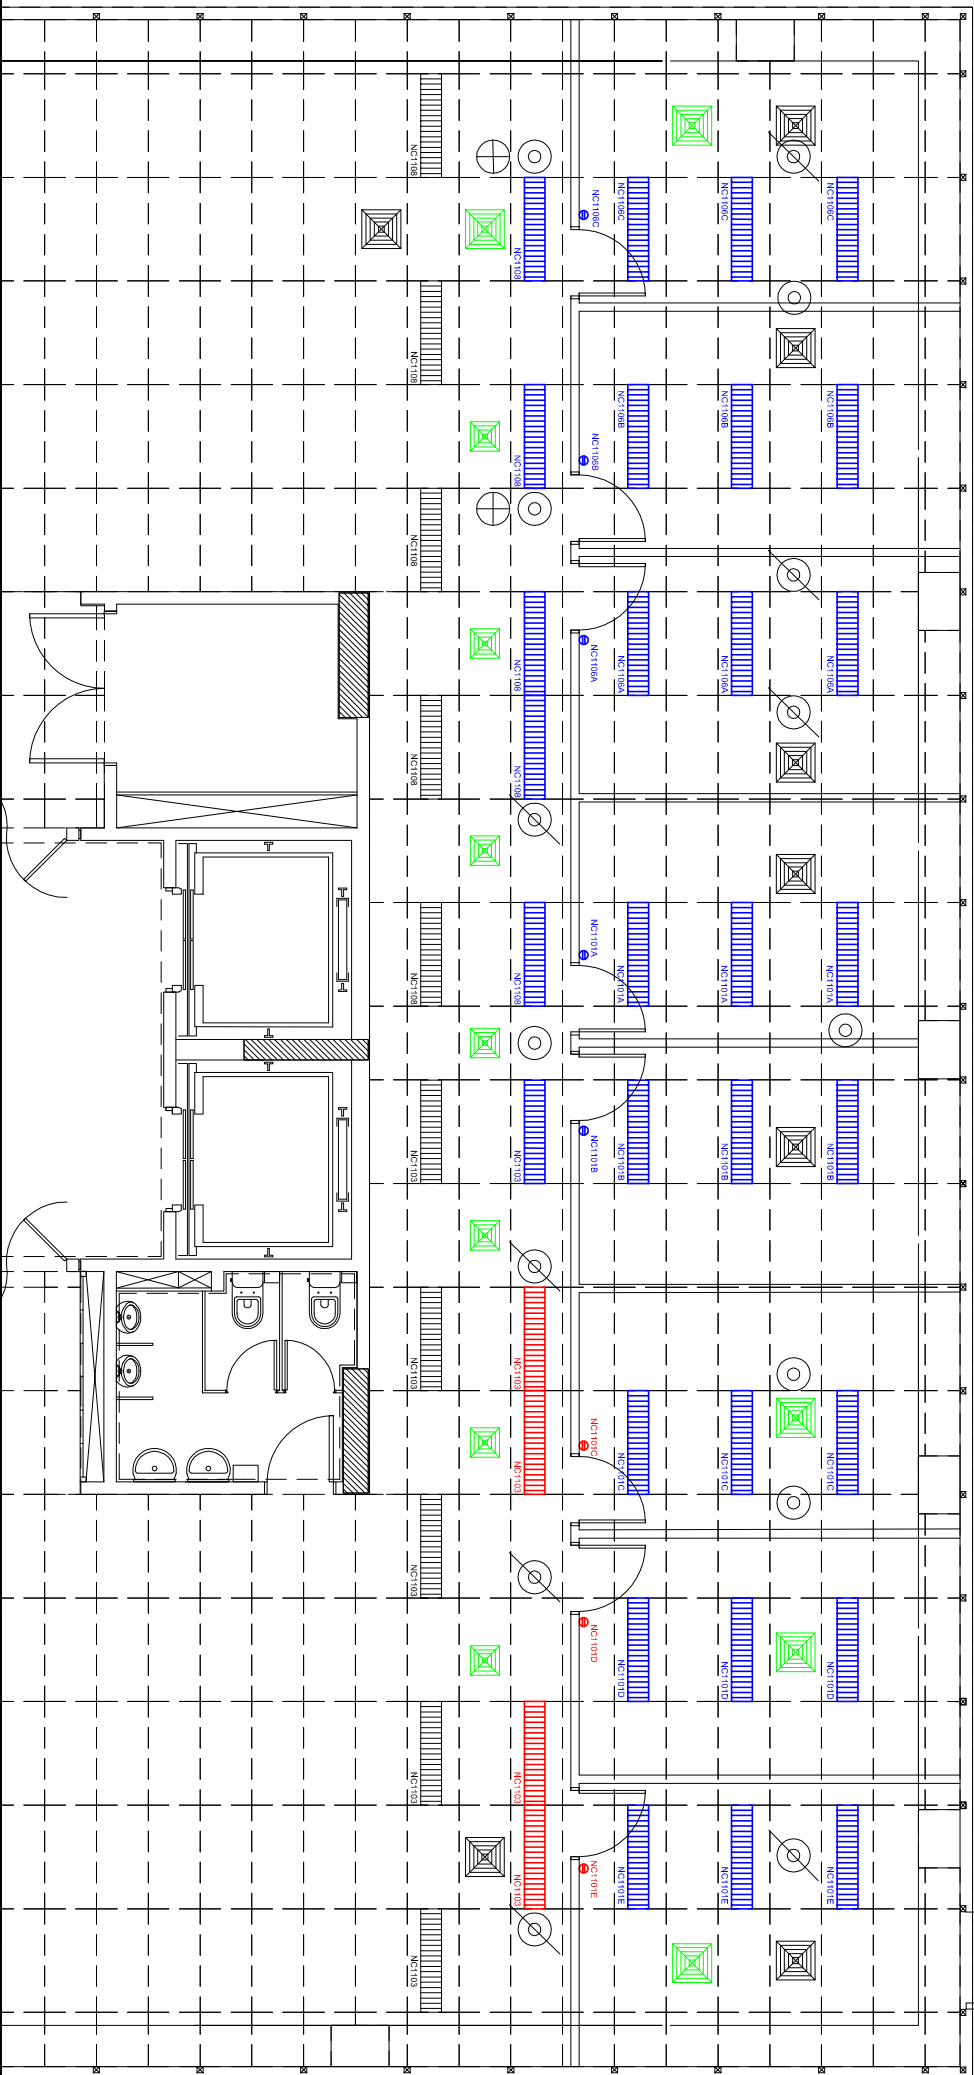

 MINISTÉRIO PÚBLICO PROCURADORIA-GERAL DE JUSTIÇA DIVISÃO DE ARQUITETURA E ENGENHARIA			
OBRA	Sede Institucional - 11º andar - Torre Norte		
DETALHE	PLANTA DE FORRO - PROPOSTA		
LOCAL	Av. Aureliano de Figueiredo Pinto, 80		
Escala	Obra	PRANCHA	
s/ escala		11N	
Data	Resp. Técnico		
AGO/19	ARQ.HUGO PASQUINI	R4	