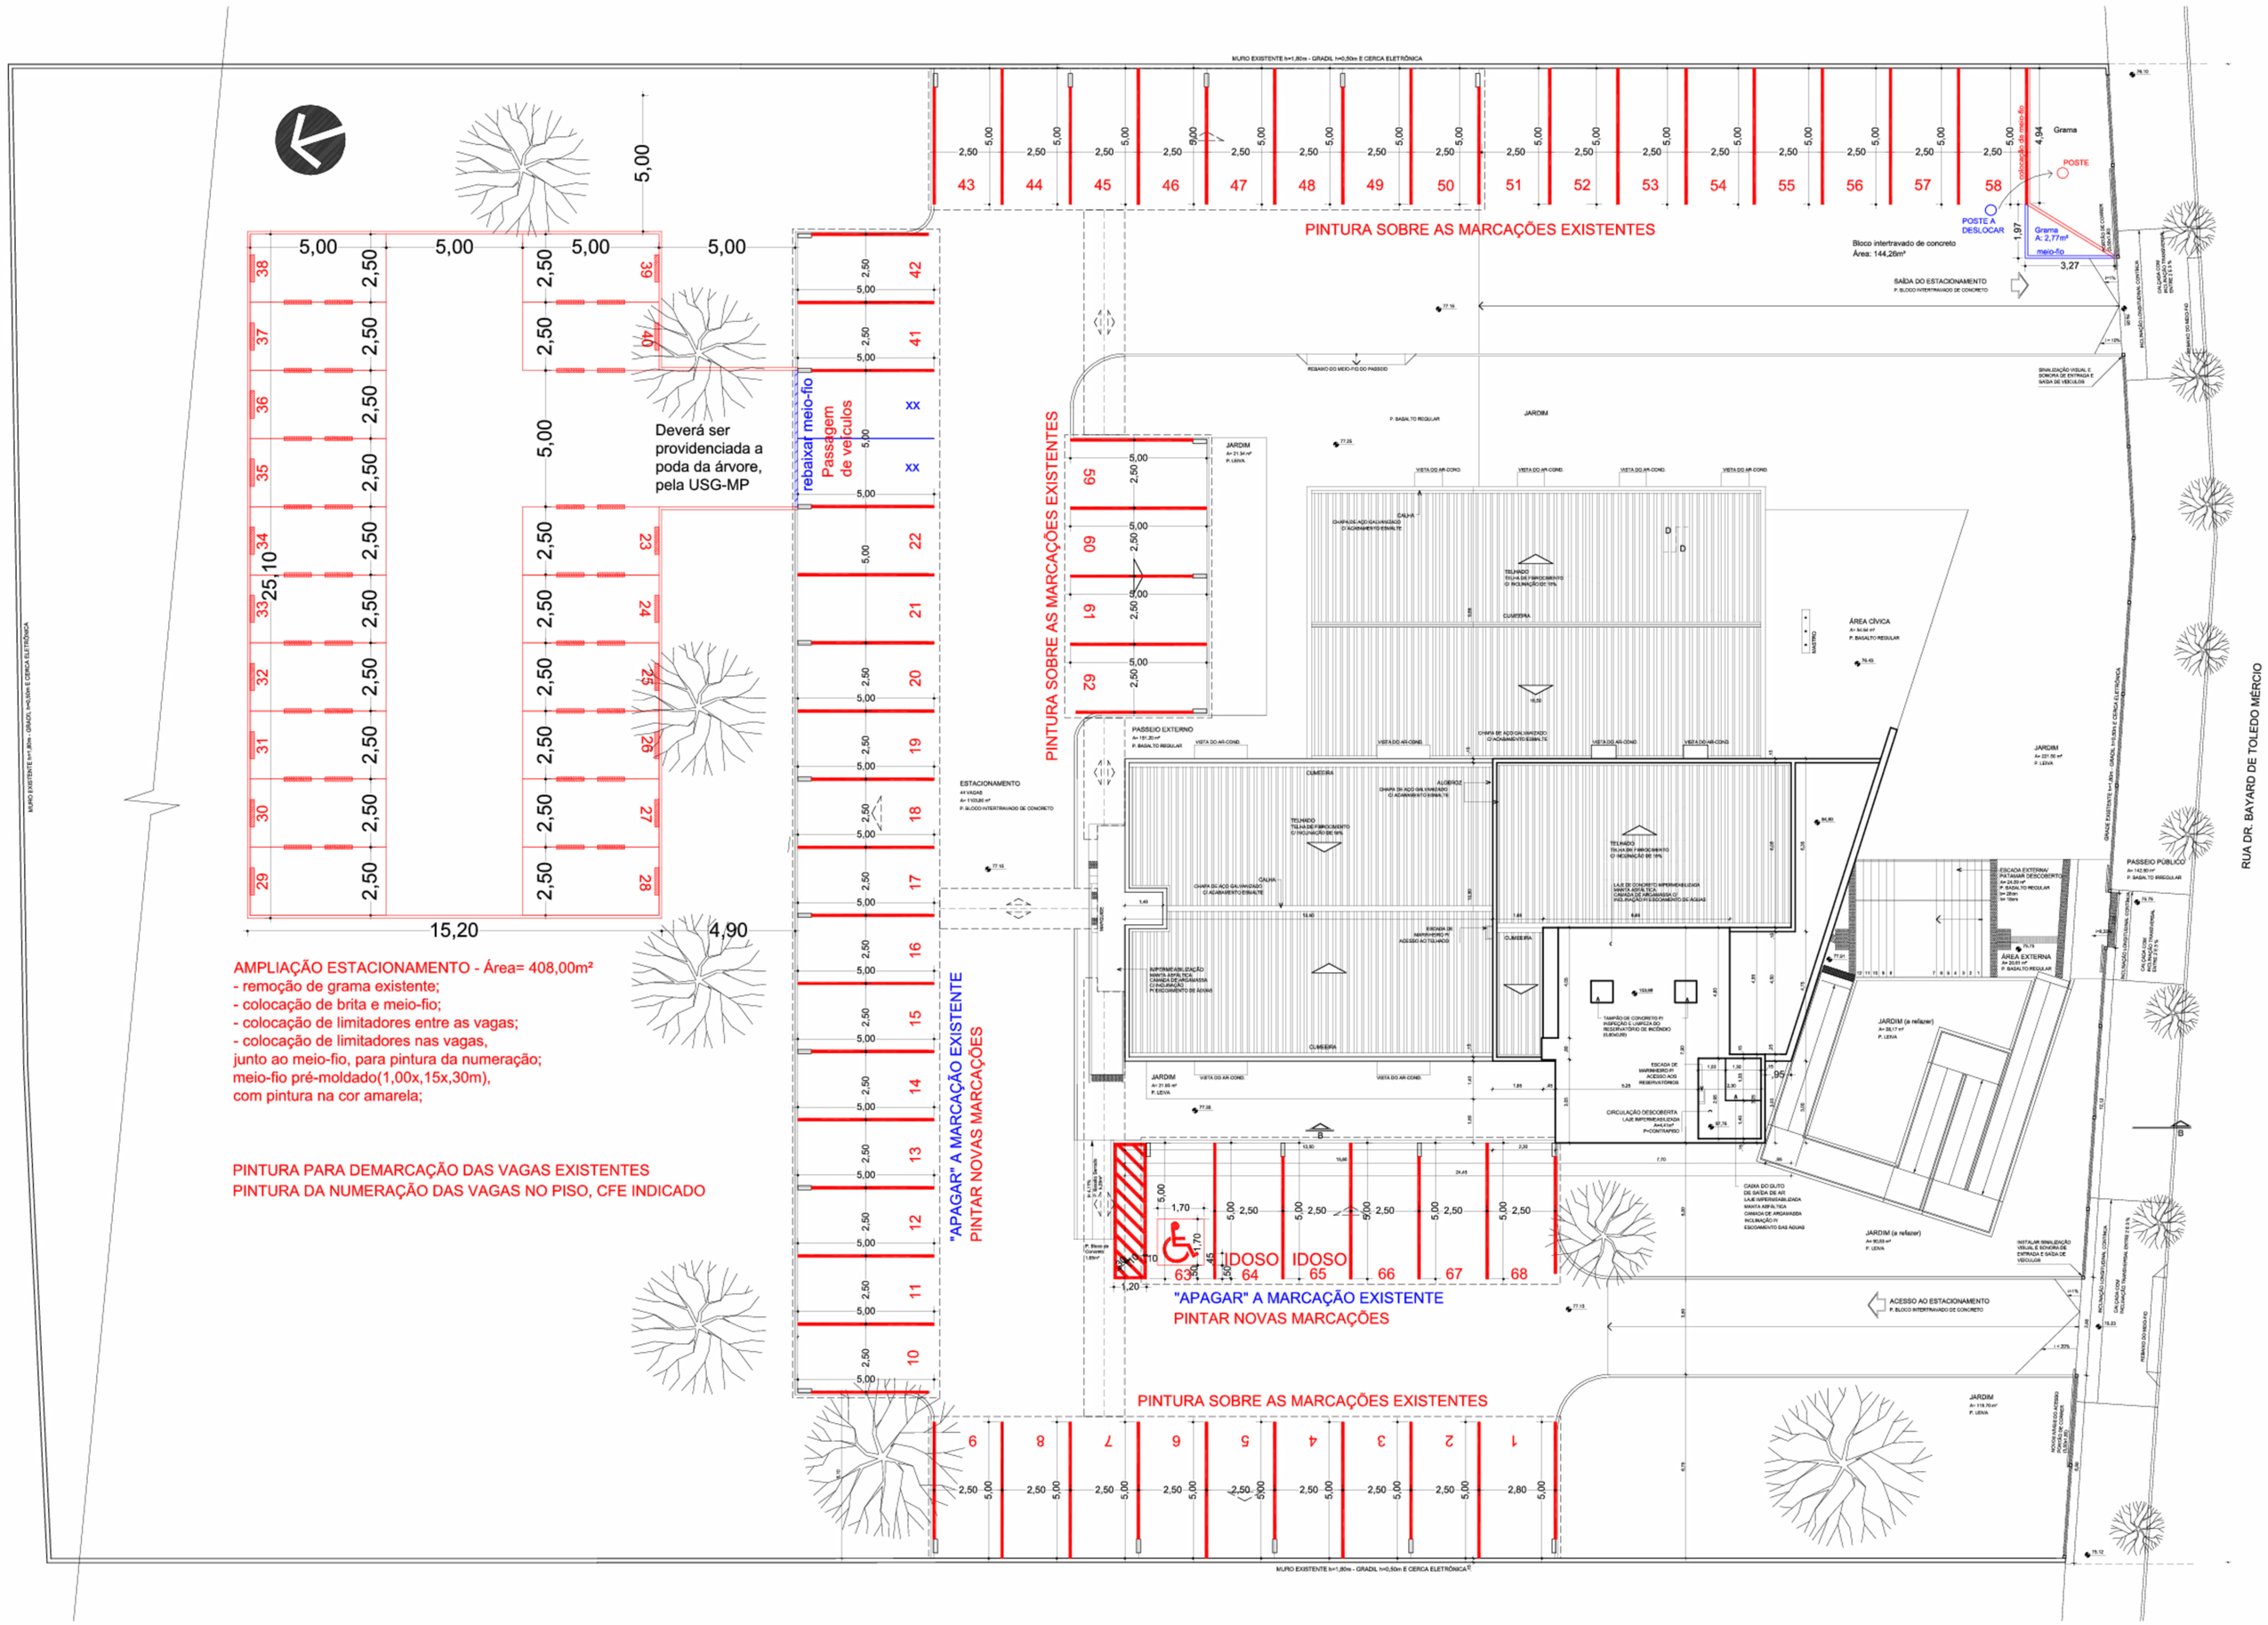

AMPLIAÇÃO ESTACIONAMENTO - Área= 408,00m²
- remoção de grama existente;
- colocação de brita e meio-fio;
- colocação de limitadores entre as vagas;
- colocação de limitadores nas vagas, junto ao meio-fio, para pintura da numeração; meio-fio pré-moldado(1,00x,15x,30m), com pintura na cor amarela;

PINTURA PARA DEMARCAÇÃO DAS VAGAS EXISTENTES
PINTURA DA NUMERAÇÃO DAS VAGAS NO PISO, CFE INDICADO

MINISTÉRIO PÚBLICO
PROCURADORIA-GERAL DE JUSTIÇA
DIVISÃO DE ARQUITETURA E ENGENHARIA

OBRA: PROMOTORIAS DE NOVO HAMBURGO	ÁREA TOTAL
CONTEÚDO: ESTACIONAMENTO	ESCALA: 1/100
ENDEREÇO: Rua Dr. Bayard de Toledo Mércio, 160 - Rondônia	DATA
PROCURADOR GERAL DE JUSTIÇA / DIRETOR-GERAL	ÚLTIMA ATUALIZAÇÃO: SET/2019
	DESENHO
COORD. DIVISÃO DE ARQUITETURA E ENGENHARIA MPRS RESPONSÁVEL TÉCNICO PROJETO: ARQ. HUGO GINO PASQUINI CAU A3888-9	PROJETO - COAUTORA: ARQ. DAIENE GOMES DA LUZ CAU A38604-4 - Tel/: 51 3395.6222	PRANCHA: A-01