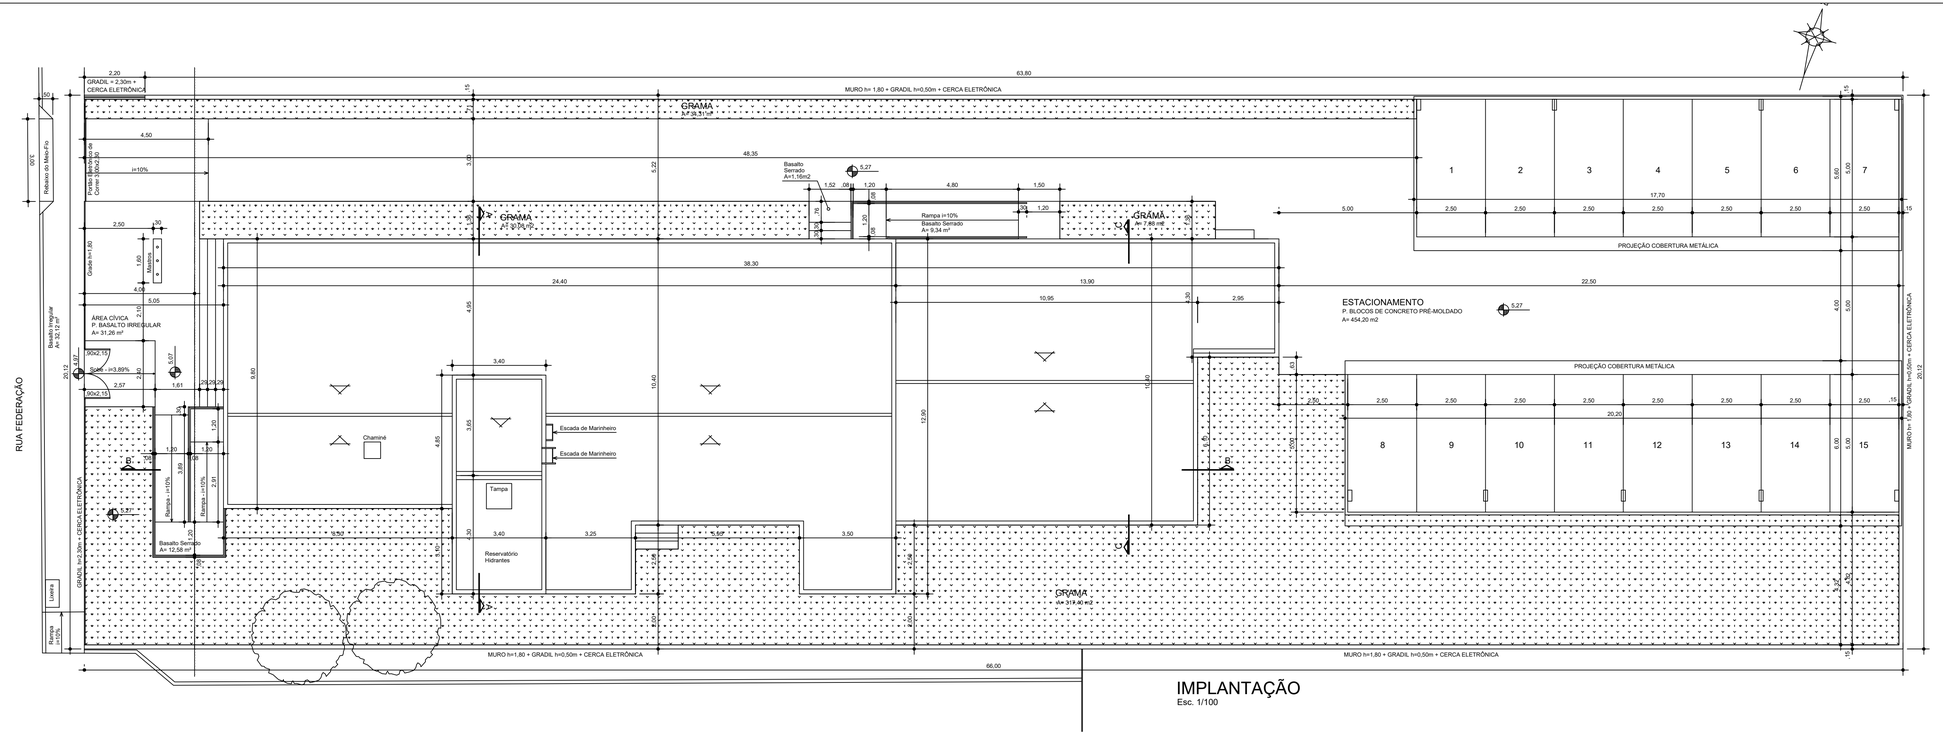

IMPLANTAÇÃO
Esc. 1/100

MINISTÉRIO PÚBLICO
PROCURADORIA-GERAL DE JUSTIÇA
DIVISÃO DE ARQUITETURA E ENGENHARIA

OBRA: PROMOTORIAS DE JUSTIÇA DE TAQUARA	ÁREAS: Total: 1169,34m²
CONTEÚDO: PLANTA BAIXA	ESCALAS: INDICADAS
LOCAL: Rua Federação, n° 1850	DATA: Jan./2003
PROCURADOR GERAL DE JUSTIÇA	DIRETOR GERAL / ÚLTIMA ATUALIZAÇÃO: Fev/2023
	DESENHO
COORD. DIVISÃO DE ARQUITETURA E ENGENHARIA MP/RS	COORD. UNIDADE DE PROJETOS ARQUITETÔNICOS MP/RS RESPONSÁVEL TÉCNICO PROJETO
	PRANCHA: A-02