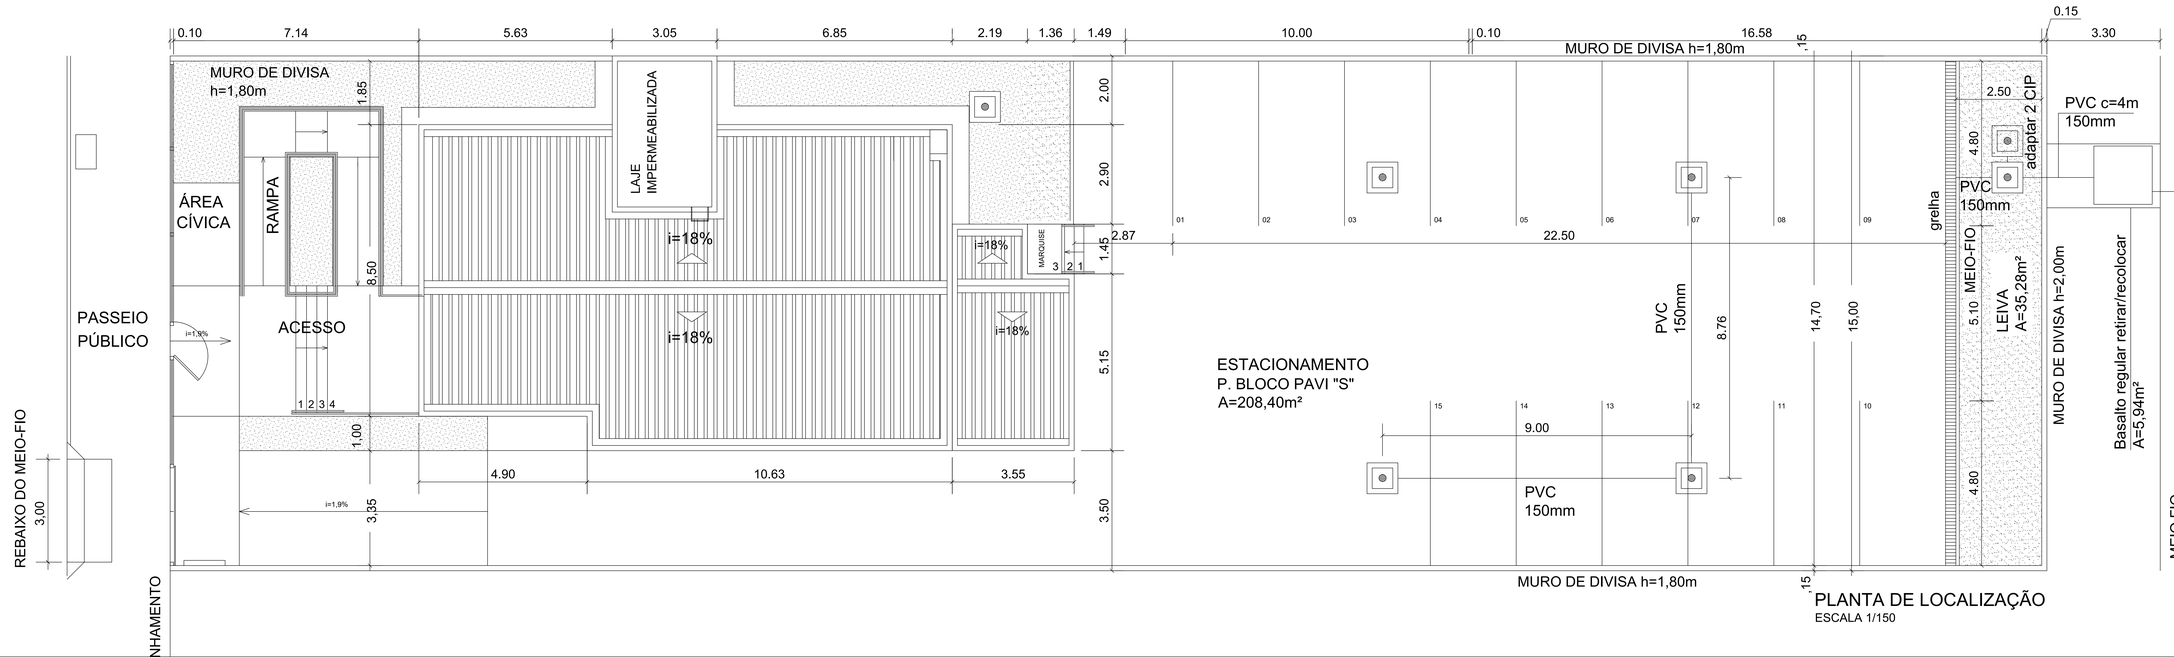

MINISTÉRIO PÚBLICO
PROCURADORIA-GERAL DE JUSTIÇA
DIVISÃO DE ARQUITETURA E ENGENHARIA

OBRA	PROMOTORIAS DE JUSTIÇA DE LAGOA VERMELHA
CONTEÚDO	PLANTA COBERTURA
ESCALA	1/50
ENDEREÇO	RUA PROFESSORA LEOCÁDIA JAEGER CAIMI, 100
DATA	MAIO/2020
PROCURADOR GERAL DE JUSTIÇA	DIRETOR GERAL
ULTIMA ATUALIZAÇÃO	
	DESENHO
COORD. DIVISÃO DE ARQUITETURA E ENGENHARIA MP/RS	COORD. UNIDADE DE PROJETOS ARQUITETÔNICOS MP/RS RESPONSÁVEL TÉCNICO PROJETO
	PRANCHA A-02