


Remover marcação
de vaga existente

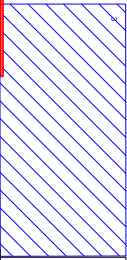

Abrir vão no muro e instalar portão
de correr para veículos com motor
Portão: 3,50 x 2,20m (LxA)

3,50

MURO h= 1,80

3

ESTACIONAMENTO
PARA VEÍCULOS DE TRANSPORTE PÚBLICO

2

1


Instalação de meio-fio limitadores das vagas:
meio-fio pré-moldado (100x15x30cm),
com pintura na cor amarela.

-Remover grama
- Compactar o solo
- Colocar brita
Área: 244,67m²

tela com mourões - h: 1,95m

20,00

PROVIDENCIAR A PODA DAS ÁRVORES AO LONGO DESSA DIVISA
MURO DIVISA FUNDOS h= 1,65 INSTALAR GRADE SOBRE O MURO h: 0,50cm

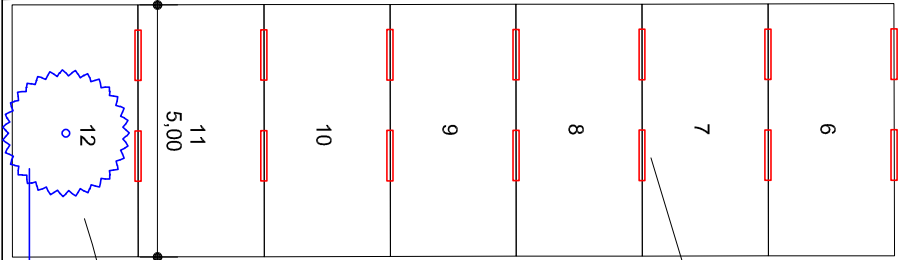

Replantar árvore
(ameixa-amarela)

2,50

5,00

MURO FORO h= 2,00

12,00

LEGENDA



A CONSTRUIR



A DEMOLIR

PRÉDIO DO CONSELHO TUTELAR
PREFEITURA MUNICIPAL DE ALVORADA

MINISTÉRIO PÚBLICO

PROCURADORIA-GERAL DE JUSTIÇA

DIVISÃO DE ARQUITETURA E ENGENHARIA

PROMOTORIAS DE JUSTIÇA DE ALVORADA

OBRA

DETALHE

ESTUDO - AMPLIAÇÃO DO ESTACIONAMENTO

LOCAL

OBS.:

ANTES DA EXECUÇÃO, CONFERIR DIMENSÕES NA OBRA

ESCALA

1/150

DESENHO

RESP. TÉCNICO

ABR/2025

ARQ. DAIENE G. DA LUZ

PRANCHA

A1