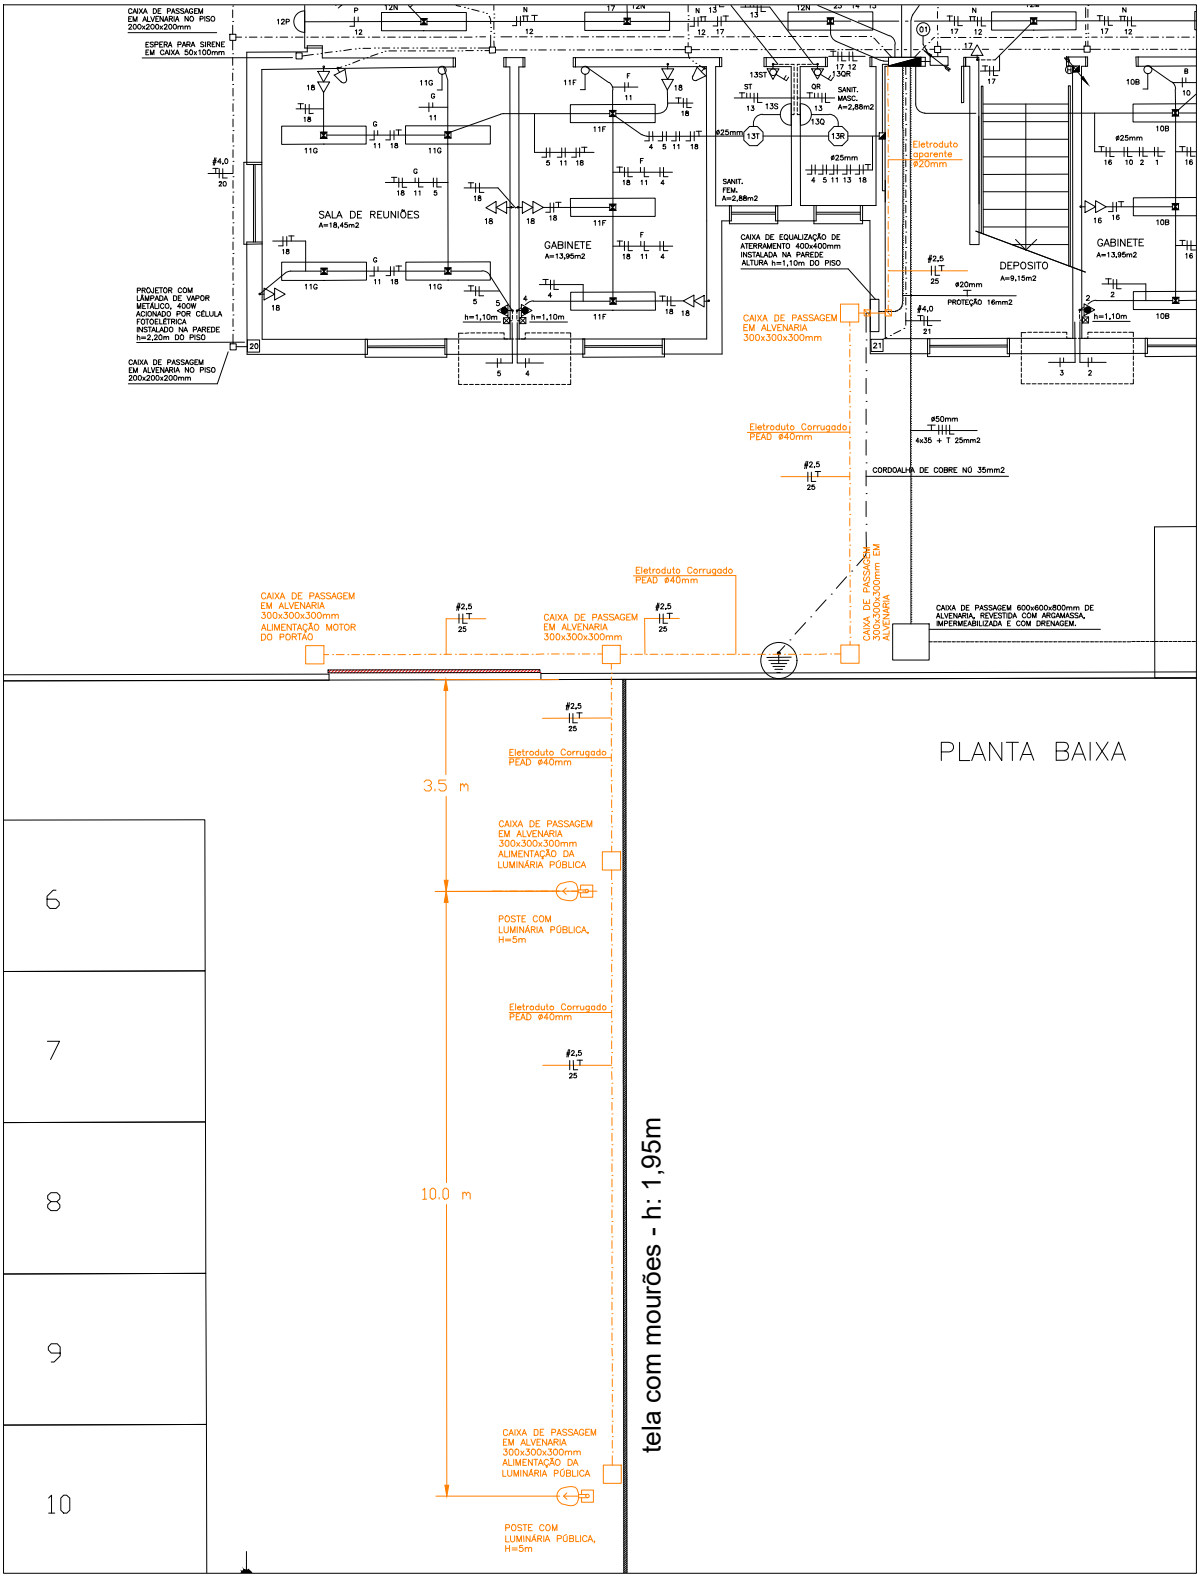

LEGENDAS:

- Caixa de passagem em alvenaria 300x300x300 mm
- Caixa condulete de alumínio para eletroduto de 3/4"
- Tomada 2 P+T 10 A de embutir de embutir com caixa 50 x 100 mm - h = 1,10 m
- Condutores terra, retorno, fase e neutro, respectivamente.
- A executar

NOTAS:

As especificações técnicas e demais orientações estão detalhadas no memorial técnico descritivo.

MINISTÉRIO PÚBLICO PROCURADORIA-GERAL DE JUSTIÇA DIVISÃO DE ARQUITETURA E ENGENHARIA	OBRA: PROMOTORIA DE JUSTIÇA DE ALVORADA	ESCALA	DESENHO	PRANCHA
	DETALHE: ADEQUAÇÃO ELÉTRICA	s/ escala	ENG. KAROLAINE A. SANTOS	E1
	LOCAL: NOVO ESTACIONAMENTO	DATA	RESP. TÉCNICO	
	OBS.: ANTES DA EXECUÇÃO, CONFERIR DIMENSÕES NA OBRA	ABR/2025	ENG. RUBENS A. GIRARDI	