



NOTAS

- 1) As especificações técnicas e demais orientações estão detalhadas no memorial técnico descritivo;
- 2) Está destacado na cor laranja o que deverá ser feito;

DETALHE DE INSTALAÇÃO

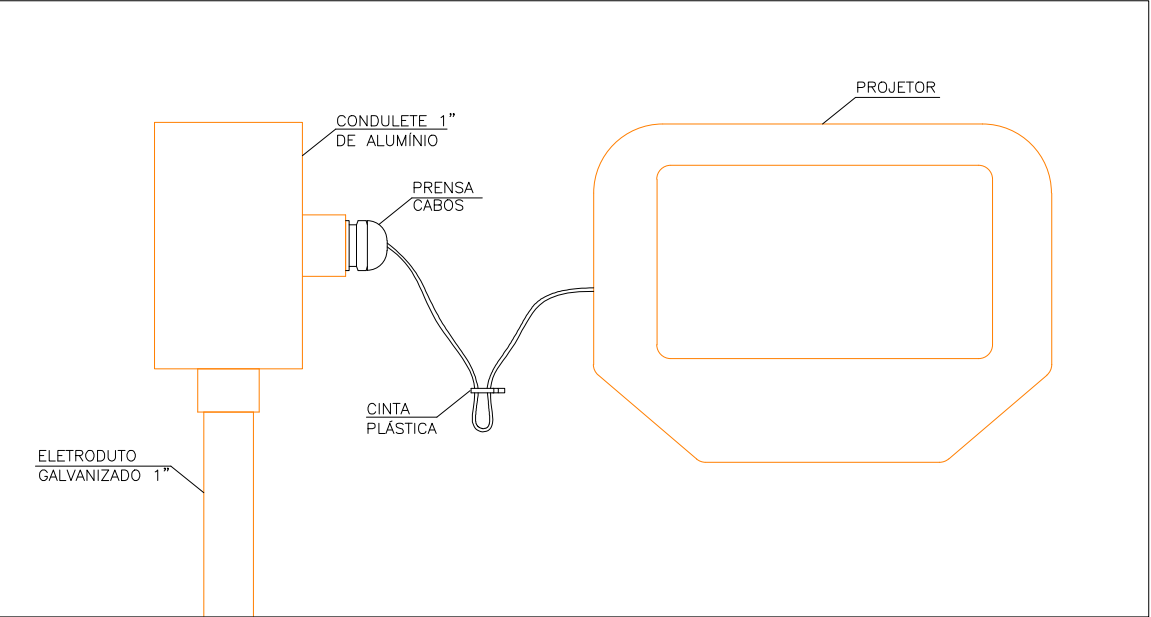

POSICIONAMENTO DOS PROJETORES - EM LARANJA

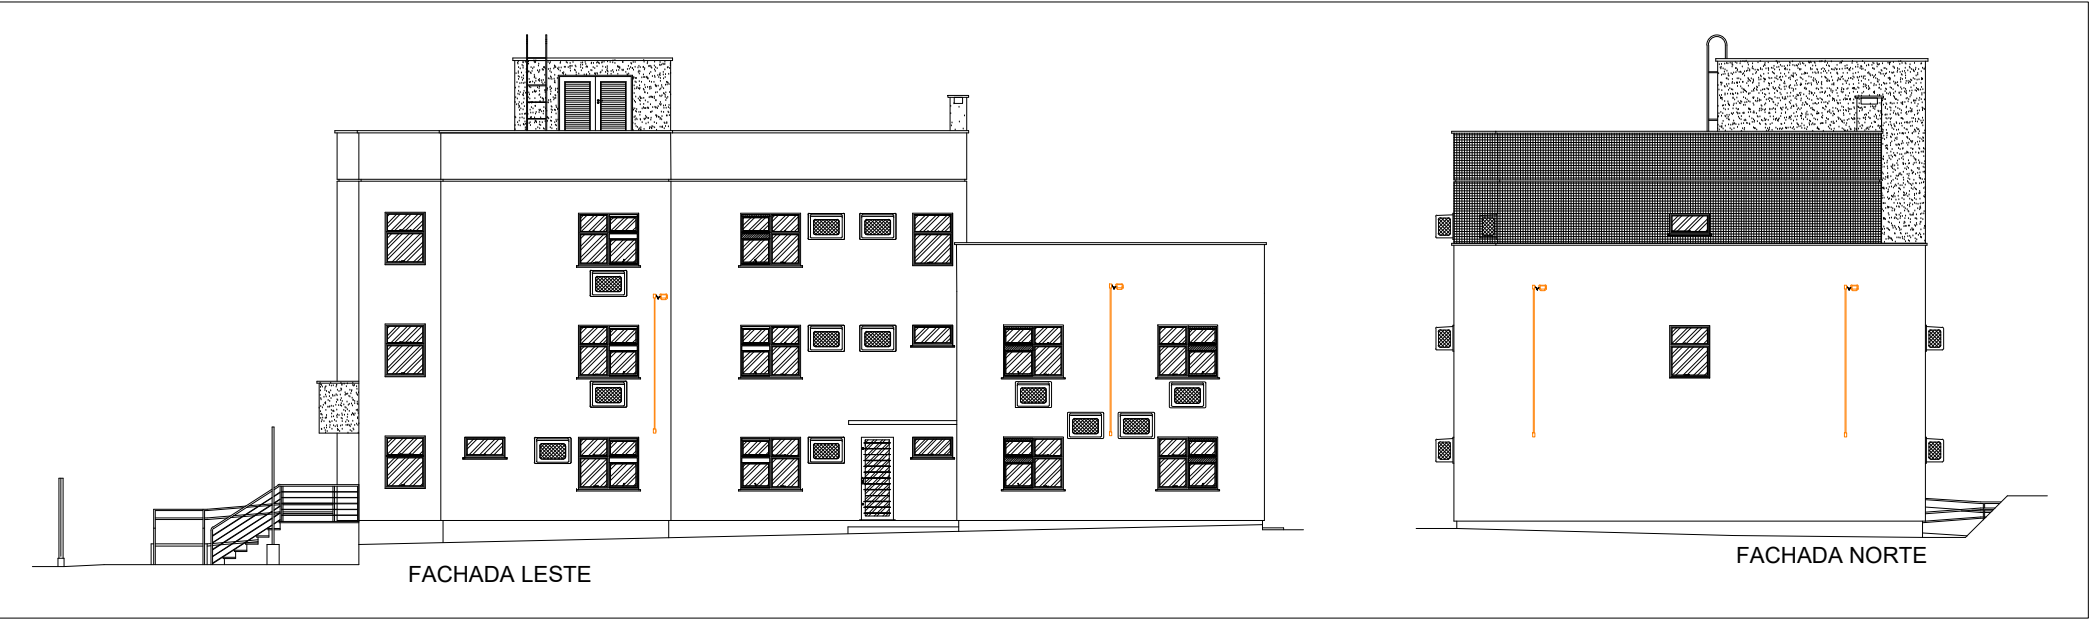

MINISTÉRIO PÚBLICO  
PROCURADORIA-GERAL DE JUSTIÇA  
DIVISÃO DE ARQUITETURA E ENGENHARIA

OBRA	PROMOTORIAS DE JUSTIÇA DE SOLEDADE	ESCALA	DESENHO	PRANCHA
DETALHE	ILUMINAÇÃO EXTERNA	S/ Escala	ENG. Karolaine A. Santos	
LOCAL	FACHADA LESTE E FACHADA NORTE	DATA	RESP. TÉCNICO	
OBS.:	ANTES DA EXECUÇÃO, CONFERIR DIMENSÕES NA OBRA	MAI/2025	ENG. Rubens A. Girardi	

E1