



● CONSTRUIR  
● DEMOLIR/REMOVER  
● REAPROVEITAR

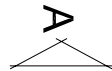

SERVIÇOS:

- construção de novos gabinetes em gesso acartonado com isolamento acústico.  
Prever adequações de elétrica, lógica e climatização  
Pê-direito: 2,60m

Obs.: Para a instalação do split do gabinete 15: na face do gesso para o gabinete 14, contornar a viga de forma a permitir que as instalações do split cheguem acima do forro do gabinete 14

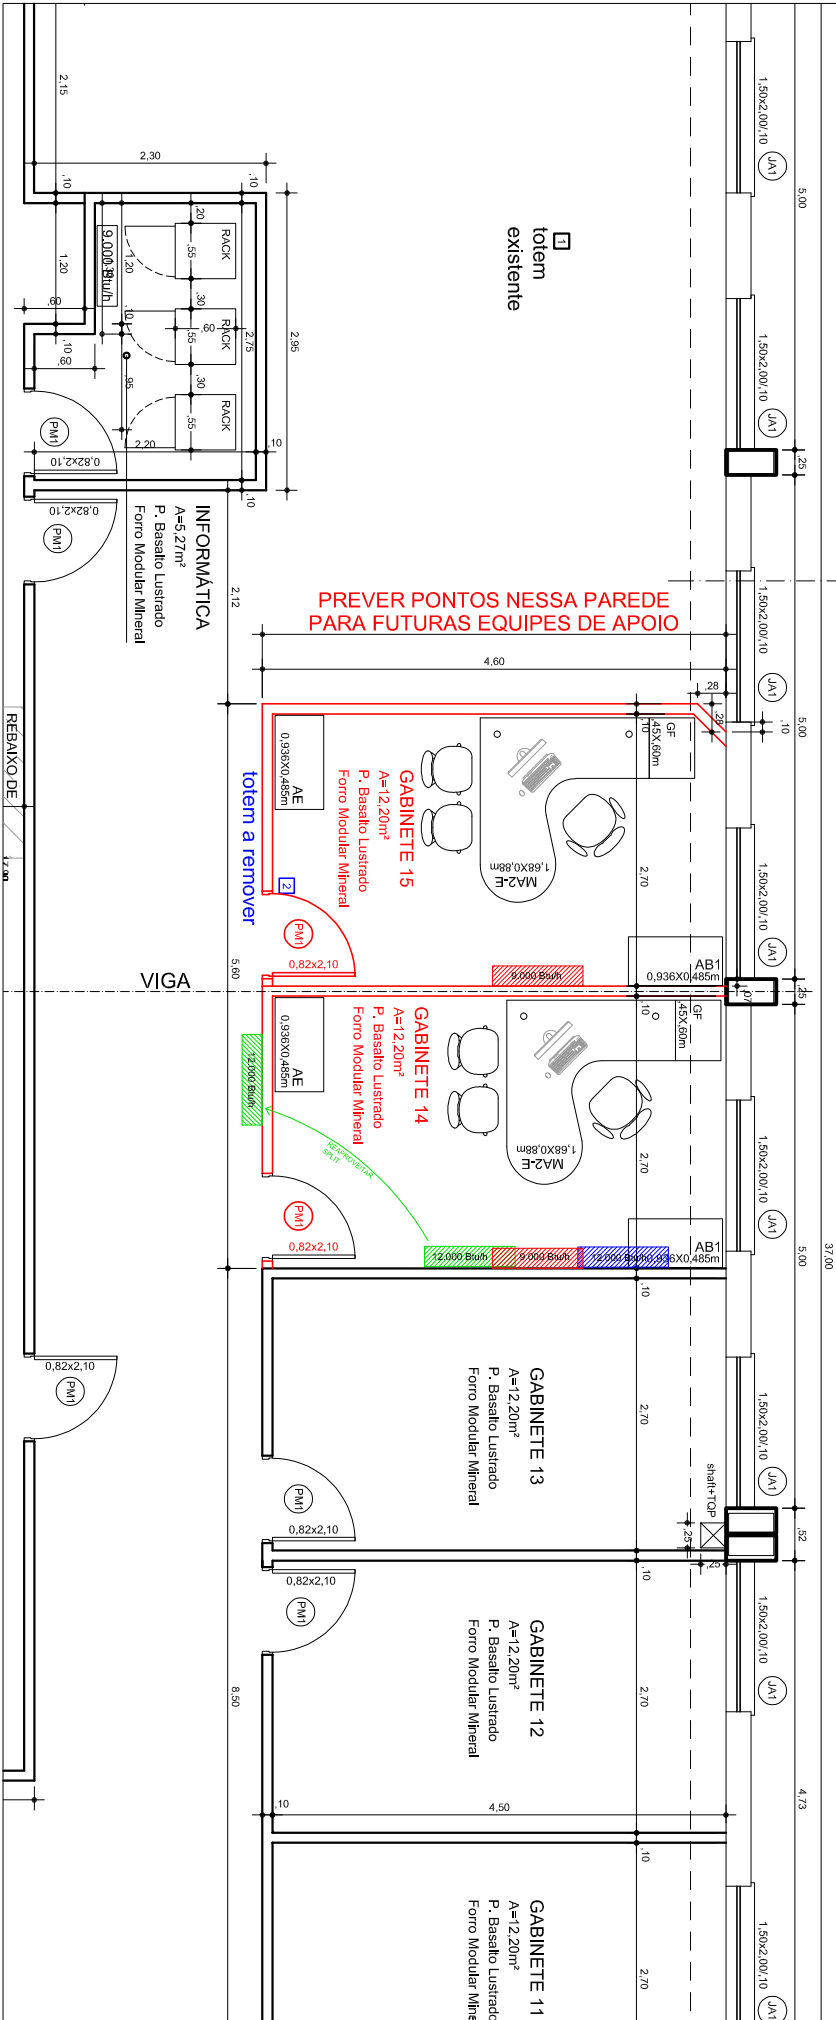

MINISTÉRIO PÚBLICO  
PROCURADORIA-GERAL DE JUSTIÇA  
DIVISÃO DE ARQUITETURA E ENGENHARIA

DETALHE	POA SANTANA - TORRE B - 7º andar	ESCALA	DESENHO	PRANCHIA
LOCAL	CONSTRUÇÃO - NOVOS GABINETES	1/75		
OBS.:		DATA	RESP. TÉCNICO	
		JUN/2025	ARQ. DAIENE G. DA LUZ	A1