


7º PAVIMENTO



6º PAVIMENTO

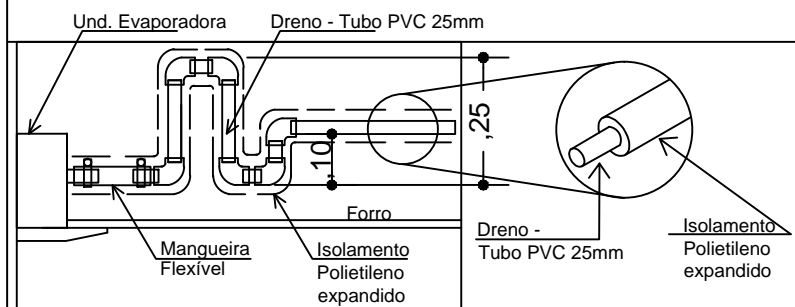

DETALHAMENTO:



MINISTÉRIO PÚBLICO
PROCURADORIA-GERAL DE JUSTIÇA
DIVISÃO DE ARQUITETURA E ENGENHARIA

OBRA		PROMOTORIA DE POA SANTANA		ÁREA TOTAL
CONTEÚDO		ADEQUAÇÃO DOS DRENOS DA CLIMATIZAÇÃO		ESCALA 1/60
ENDEREÇO				DATA 11/07/2025
PROCURADOR-GERAL DE JUSTIÇA		DIRETOR-GERAL		ÚLTIMA ATUALIZAÇÃO
				DESENHO
				Izaquiel Vaz
COORD. DIVISÃO DE ARQUITETURA E ENGENHARIA MP/RS RESPONSÁVEL TÉCNICO PROJETO		PROJETO		PRANCHA
ENG. MIGUEL SIMÕES NETO CREA/RS 124.610		ENG. IZAQUEL DOS SANTOS VAZ CREA/RS 243260		1/1