



### LEGENDA:

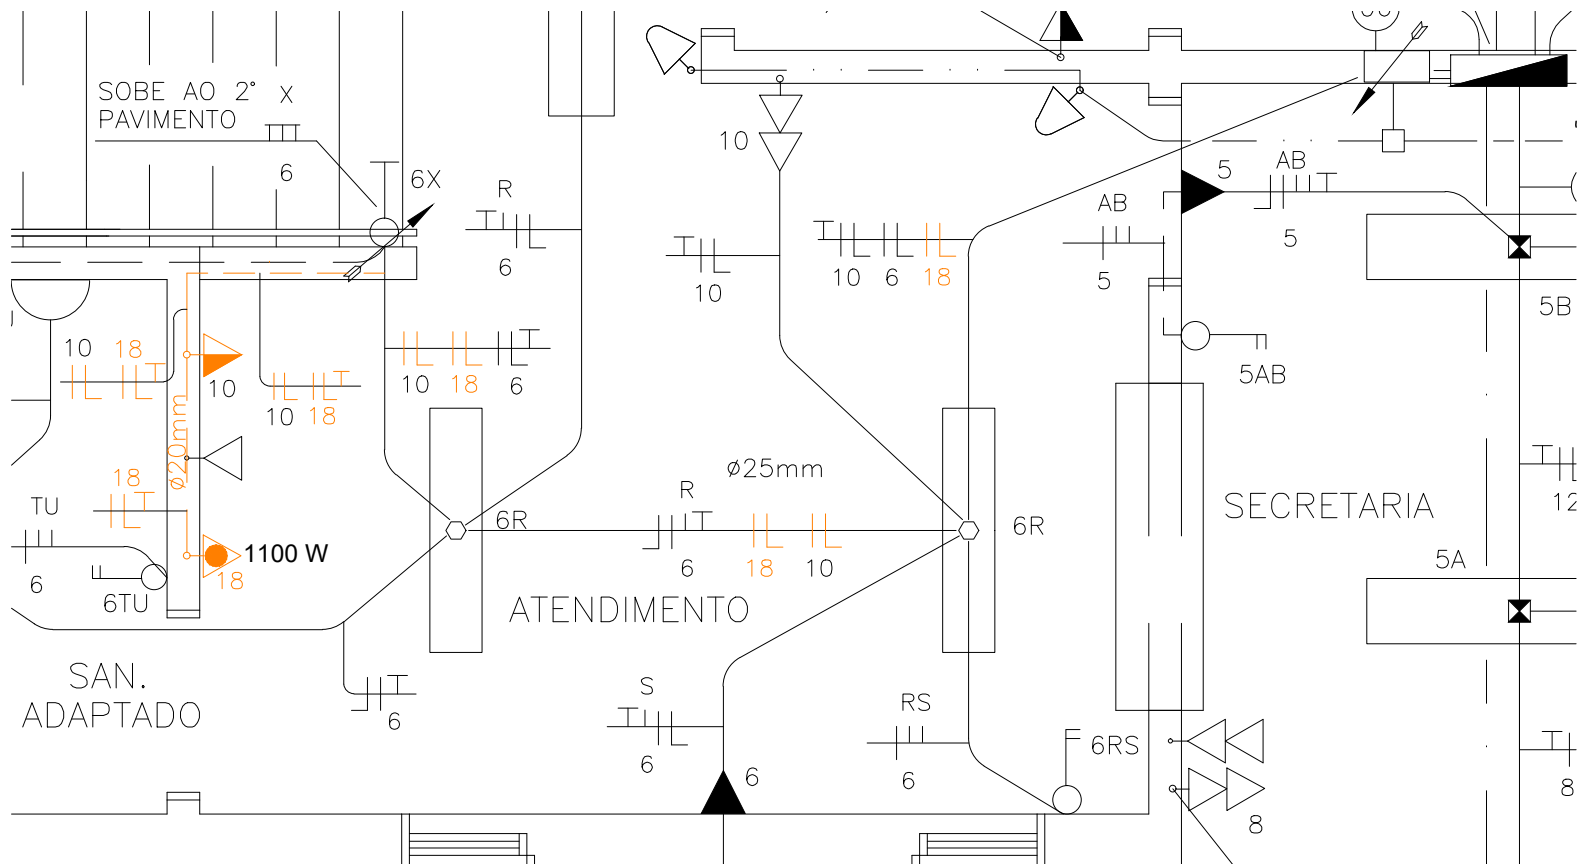

NOTAS:

- 1 - Instalar tomada para novo split na sala de atendimento;
- 2 - Instalar nova tomada para purificador de água na sala de atendimento
- 3 - As especificações técnicas e demais orientações estão detalhadas no memorial técnico descritivo.

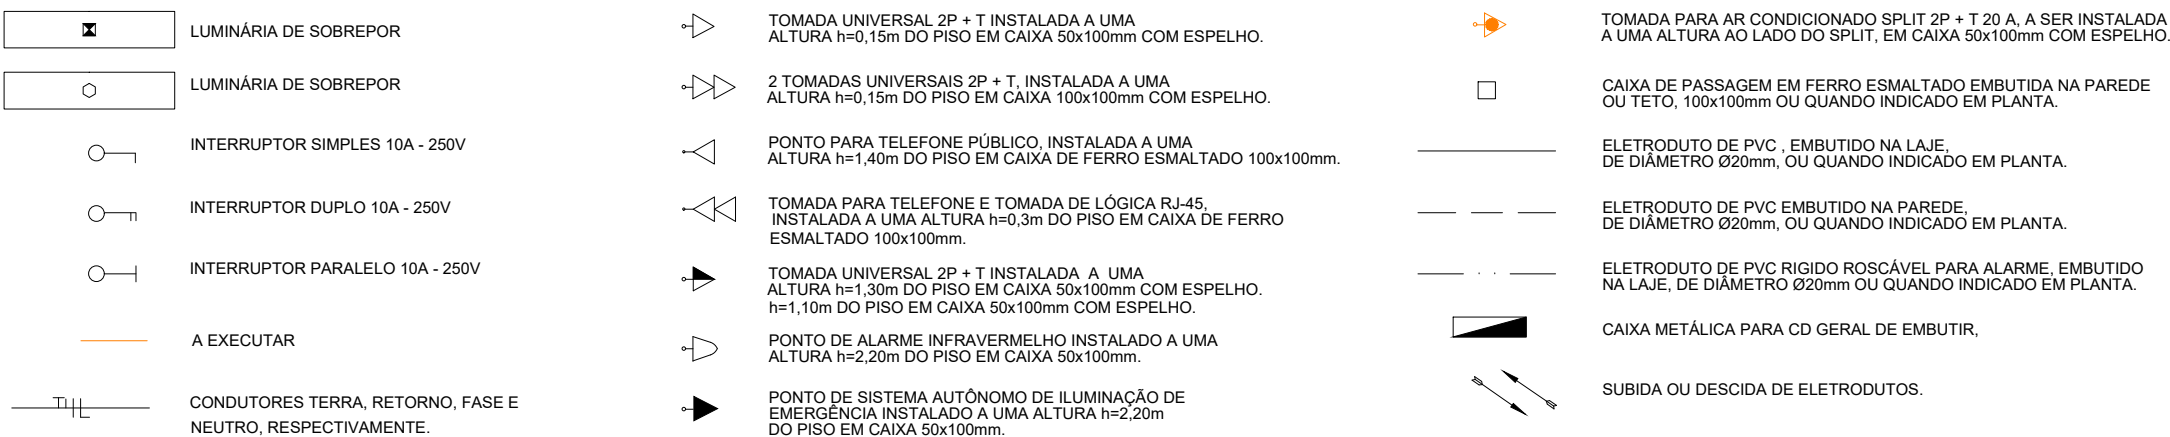

MINISTÉRIO PÚBLICO  
PROCURADORIA-GERAL DE JUSTIÇA  
DIVISÃO DE ARQUITETURA E ENGENHARIA

OBRA	PROMOTORIA DE JUSTIÇA DE ESTRELA	ESCALA	DESENHO
DETALHE	LAYOUT ELÉTRICO DE ADAPTAÇÃO	S/ESCALA	ENG. Ariel S. Waldemar
LOCAL	TÉRREO, SALA DE ATENDIMENTO	DATA	RESP. TÉCNICO
OBS.:	ANTES DA EXECUÇÃO, CONFERIR DIMENSÕES NA OBRA	JAN/2026	ENG. Rubens A. Girardi

# E1