

Item: Persiana tipo rolo padrão blackout com bandô

**Tubo superior:** Em alumínio natural, liga 6011 - com diâmetro interno de 38mm e diâmetro externo de 41mm - com friso para encaixe perfeito do tecido.

**Tubo inferior:** Em alumínio, liga 6011 - com diâmetro externo de 21mm - com pintura epóxi na cor branca. Tampas laterais em polipropileno na cor branca com tratamento U.V. ultra-violeta (resistente a ação dos raios solares).

**Barra estabilizadora/suporte do bandô:** Em alumínio, liga 6011 - com pintura epóxi na cor branca.

**Bandô:** Em alumínio, liga 6011 - com altura 80mm - com pintura epóxi na cor branca.

**Corrente de acionamento:** Em poliéster com bolinhas em polipropileno com tamanho 10#

**Mecanismos de acionamento:** Emjetados em polipropileno de alta resistência; freio interno com mola dupla, proporcionando um acionamento macio e preciso.

**Tecido:** tecido viril bege com opacidade 100% (blackout), não propagador de chama.

Composição = 75% PVC 25% Fibra de vidro


Gramatura = 400g/m2

Resistência à ruptura = 240lb

Urdume = 960lb

Lavável com água fria e sabão neutro

\*OBS.: As dimensões em planta servem como referência para o orçamento, antes da fabricação das persianas as medidas EXATAS deverão ser conferidas no local.

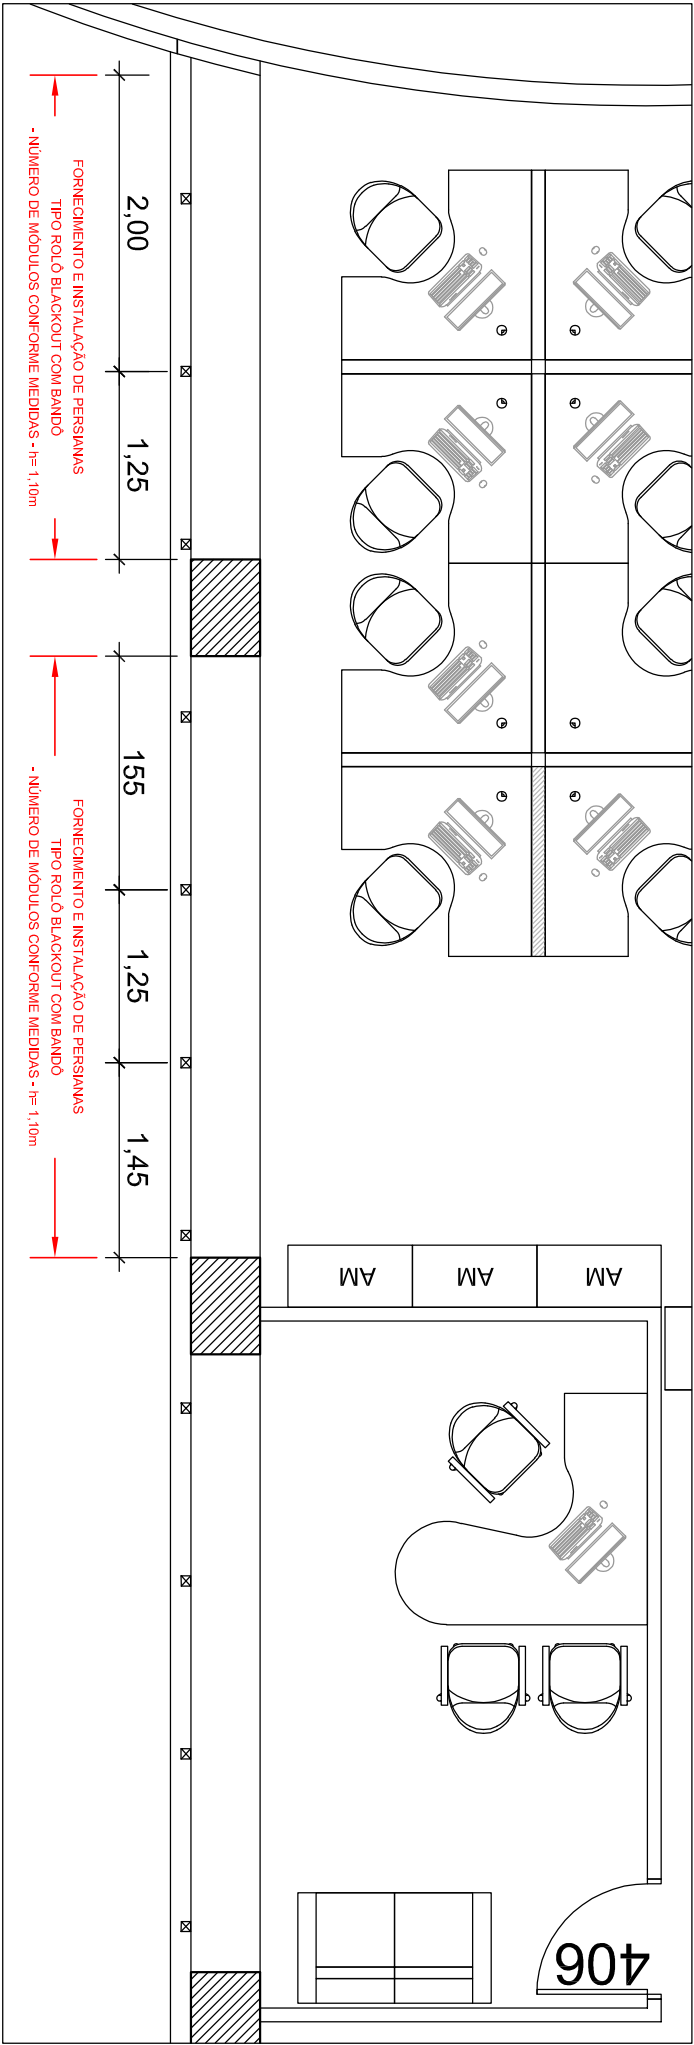

**MINISTÉRIO PÚBLICO**  
**PROCURADORIA-GERAL DE JUSTIÇA**  
**DIVISÃO DE ARQUITETURA E ENGENHARIA**

OBRA		Sede Institucional - 4º TORRE SUL		Escala	Obra	PRANCHA
DETALHE		Fornecimento e instalação de persianas - Secretaria		s/escala		
LOCAL		Av. Aureliano de Figueiredo Pinto, 80		Data	Resp. Técnico	
				Ago/2025	ARQ. DAILENE G. DA LUZ	

4S