



- OBS:
- O projeto contempla a substituição completa do sistema de climatização existente, incluindo todas as redes frigorígenas existentes;
 - A nova rede frigorígena de interligação entre a unidade interna e externa deverá ser executada embutida na parede e/ou conforme detalhado;
 - A execução dos drenos será realizada em tubos de PVC rígido Ø25 mm, com as devidas conexões, embutidos nas paredes, com espera posicionada na parte posterior de cada unidade evaporadora e direcionamento até as redes de drenagem já existentes e/ou conforme detalhado;
 - O fechamento dos rasgos deverá ser executado com a aplicação de tela de reforço e argamassa aditivada com produto antiumidade;
 - Será realizada a substituição de todos os suportes existentes das unidades condensadoras, instalando-se **novos suportes metálicos reforçados em aço galvanizado**, fixados à parede, utilizando exclusivamente parafusos e arruelas galvanizadas;


- A borda superior das unidades evaporadoras deve ficar a 15cm, no mínimo, de distância do forro (gesso ou laje), sem afetar a estrutura de concreto armado;
- A altura do piso à face superior das unidades evaporadoras deverá ser confirmada com a fiscalização da obra.

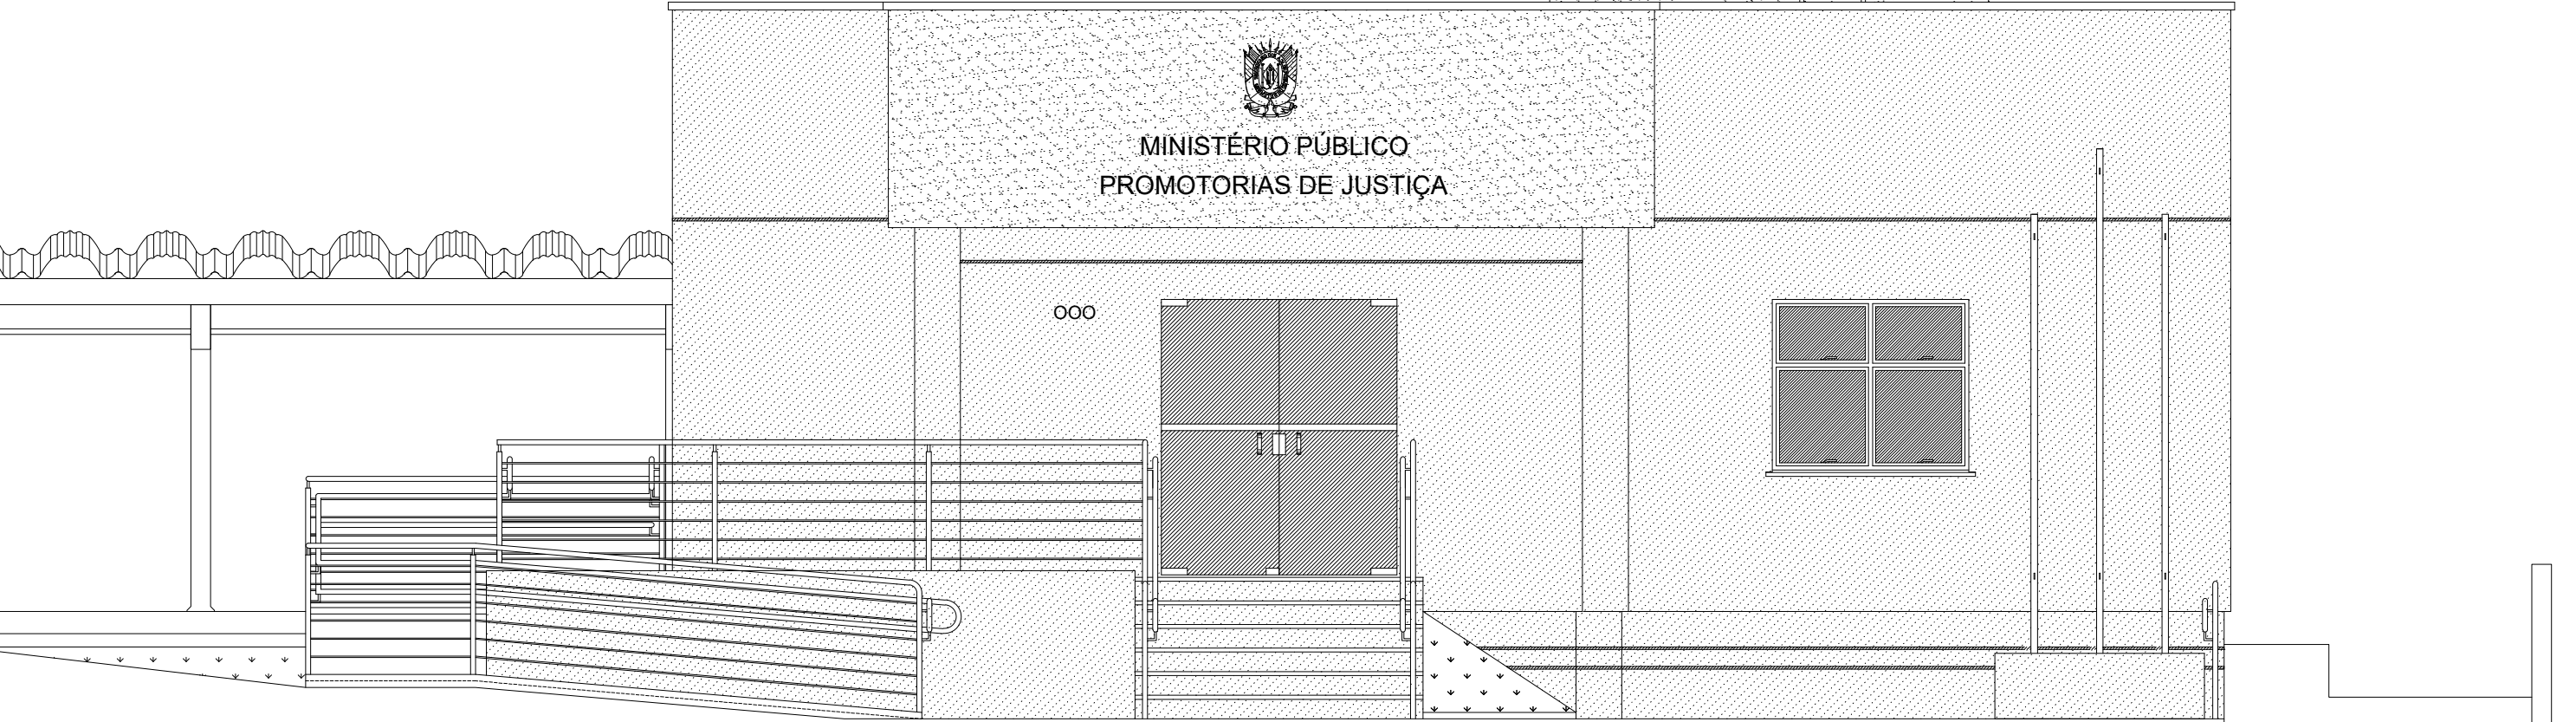

FACHADA OESTE

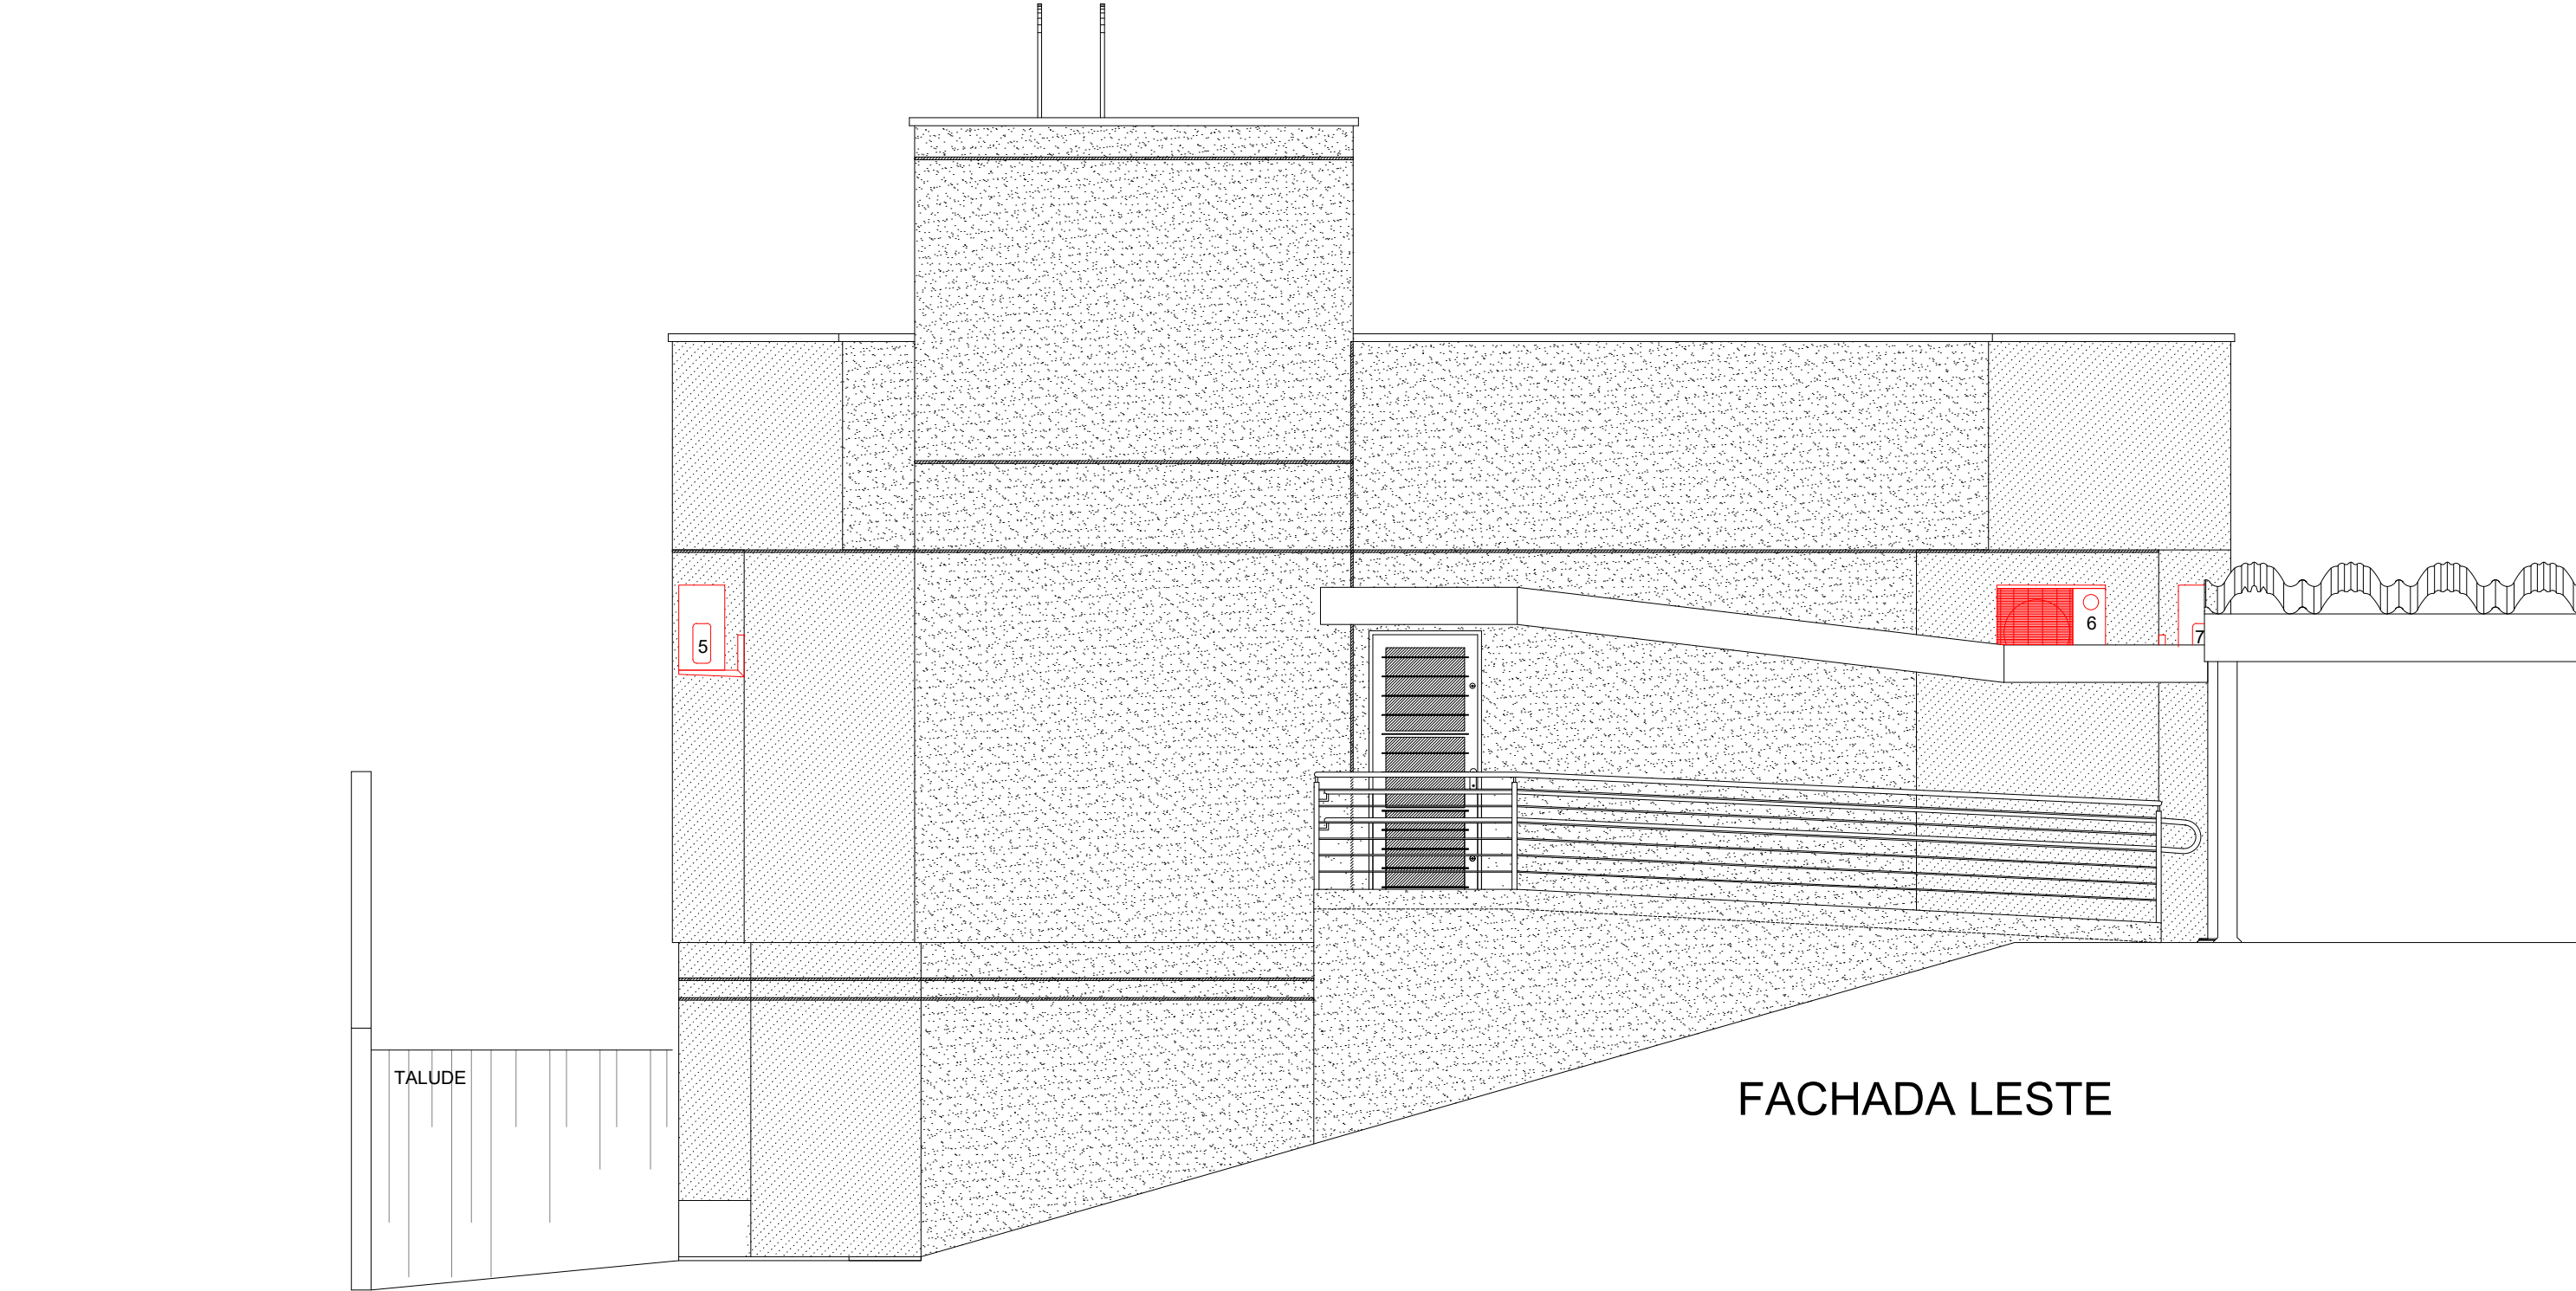


FACHADA LESTE

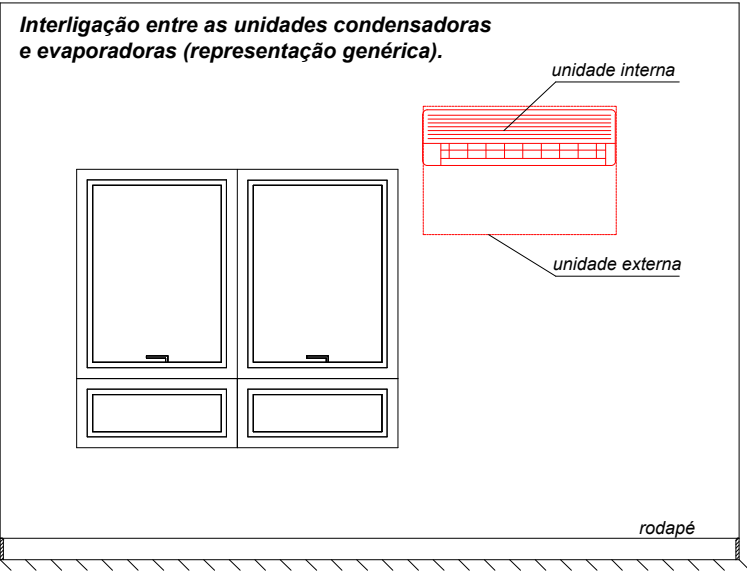

- ▲ Espera elétrica 220 V com aterramento, instalada em tomada alta, padrão vigente, alimentada por disjuntor 20 A
- Ponto de dreno em PVC Ø 25 mm

Sistema quente e frio com rotação variável

Sistema frio com rotação variável

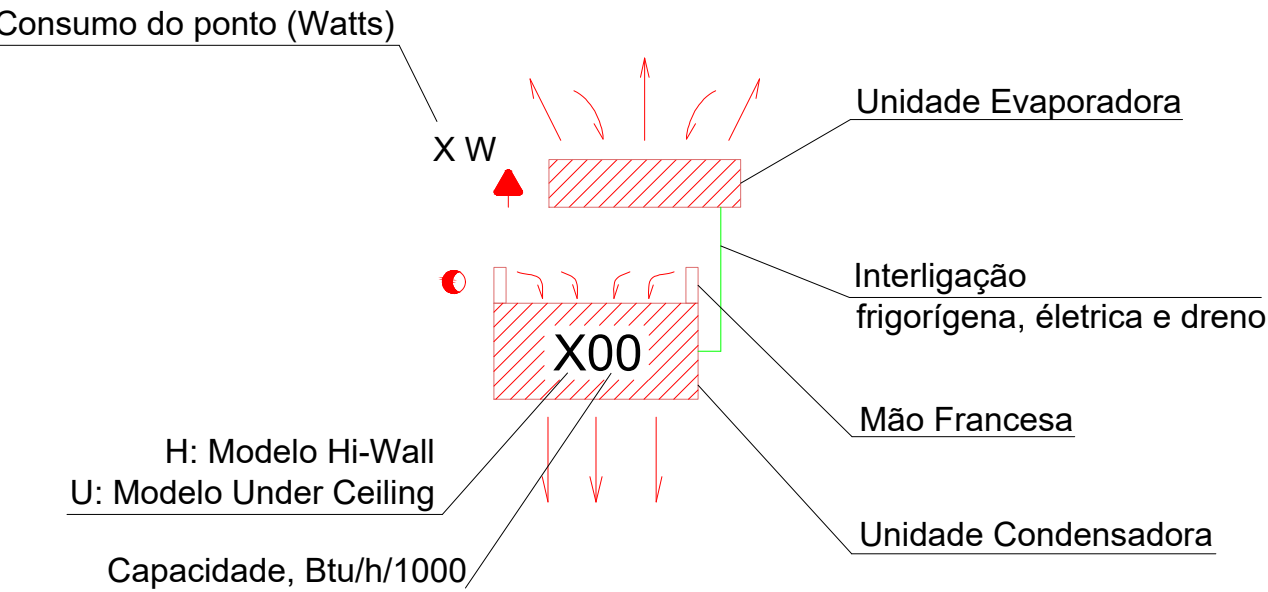

Item	Andar	Local	Potência (BTU/h)	Aparelho	Modelo	Tipo	Consumo (W)
1	Térreo	Recepção	12.000	Novo	Hi-wall	q/f	1100
2	Térreo	Atendimento	12.000	Novo	Hi-wall	q/f	1100
3	Térreo	Sala de Reuniões	12.000	Novo	Hi-wall	q/f	1100
4	Térreo	Estagiários	12.000	Novo	Hi-wall	q/f	1100
5	Térreo	Gabinete 2	12.000	Novo	Hi-wall	q/f	1100
6	Térreo	Sala de Informática	9.000	Novo	Hi-wall	frio	830
7	Térreo	Gabinete 1	12.000	Novo	Hi-wall	q/f	1100
8	Térreo	Assessoria	12.000	Novo	Hi-wall	q/f	1100
9	Térreo	Secretaria	18.000	Novo	Hi-wall	q/f	1650

		MINISTÉRIO PÚBLICO PROCURADORIA-GERAL DE JUSTIÇA DIVISÃO DE ARQUITETURA E ENGENHARIA	
OBRA		PROMOTORIAS DE JUSTIÇA DE CERRO LARGO	
CONTEÚDO		CLIMATIZAÇÃO - FACHADAS LESTE e OESTE	
ENDEREÇO		AVENIDA 20 DE SETEMBRO, 595 - FLORESTA	
PROCURADOR-GERAL DE JUSTIÇA		DIRETOR-GERAL	
COORD. DIVISAO DE ARQUITETURA E ENGENHARIA MP/RS RESPONSÁVEL TÉCNICO PROJETO		PROJETO	
ENG. MIGUEL SIMÕES NETO CREA/RS 124.610		ENG. IZAQUIEL DOS SANTOS VAZ CREA/RS 243260	
ÁREA TOTAL		ESCALA 1/75	
DATA 26/01/2026		ÚLTIMA ATUALIZAÇÃO	
DESENHO Izaquiel Vaz		PRANCHA 2/3	