


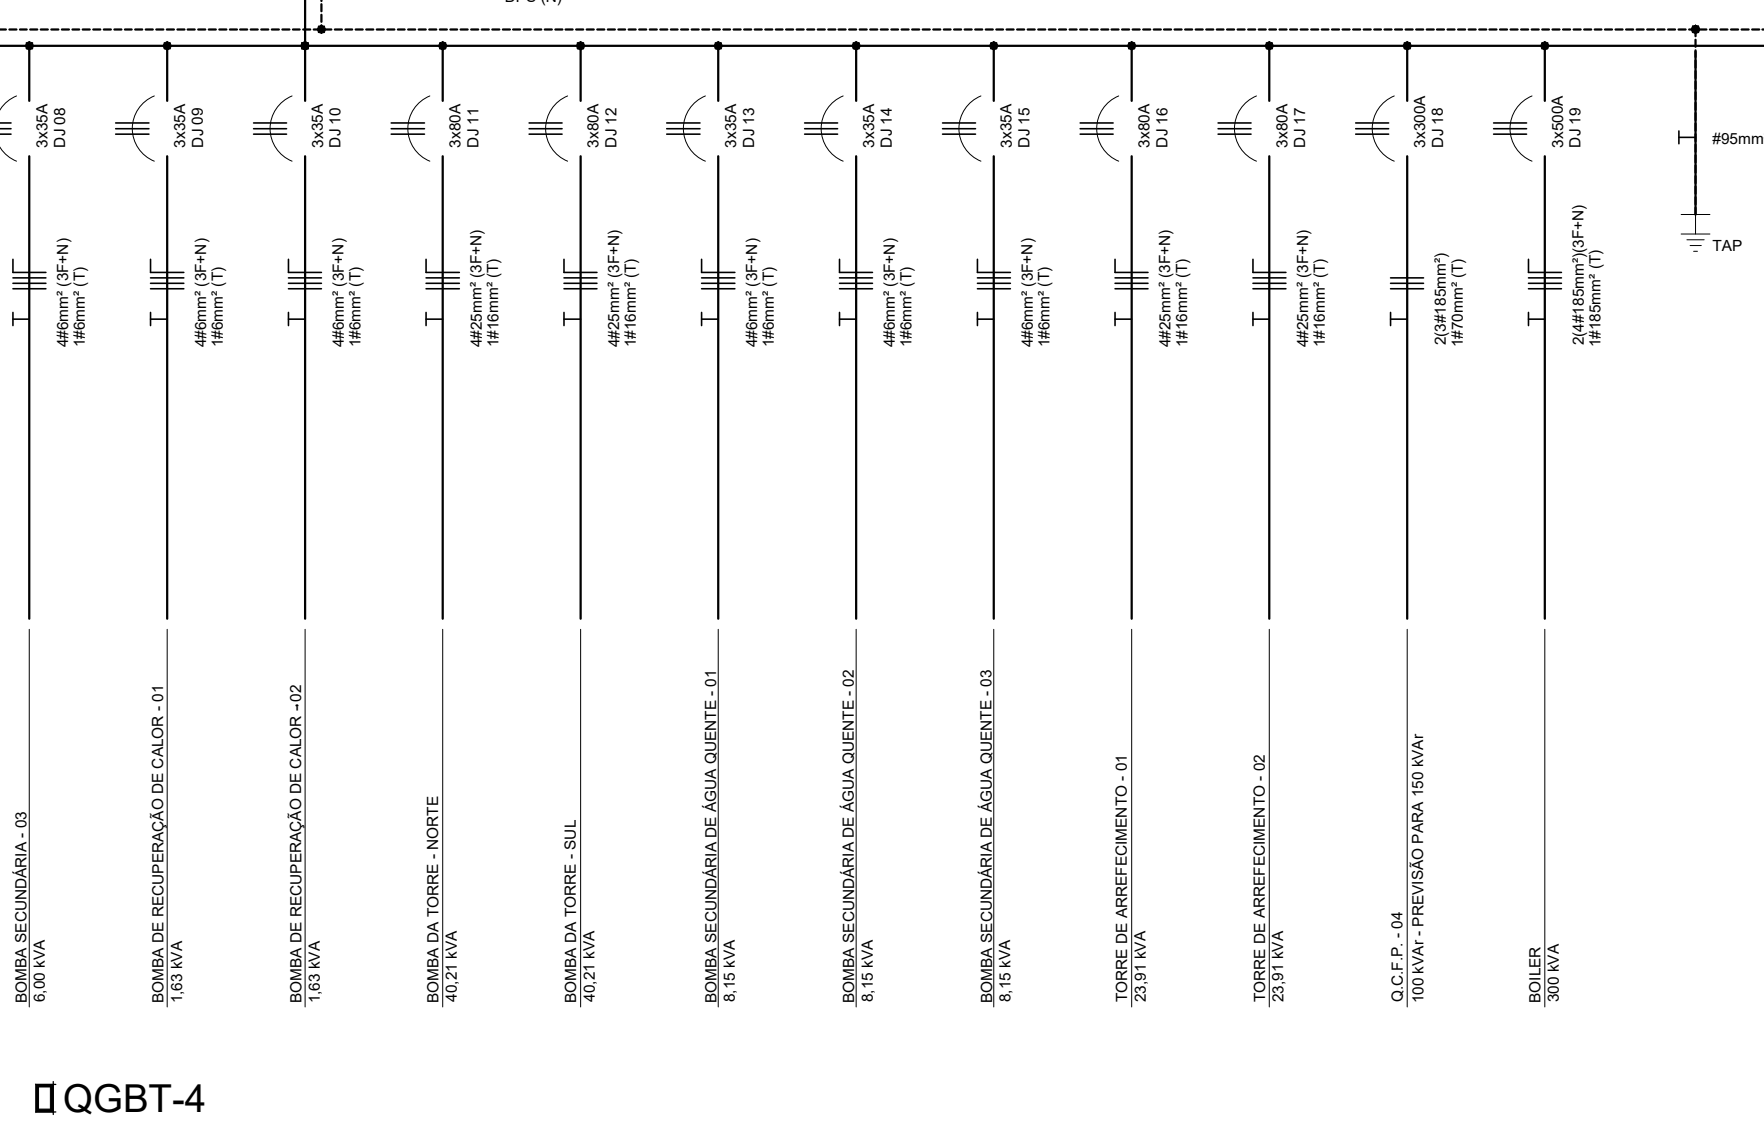
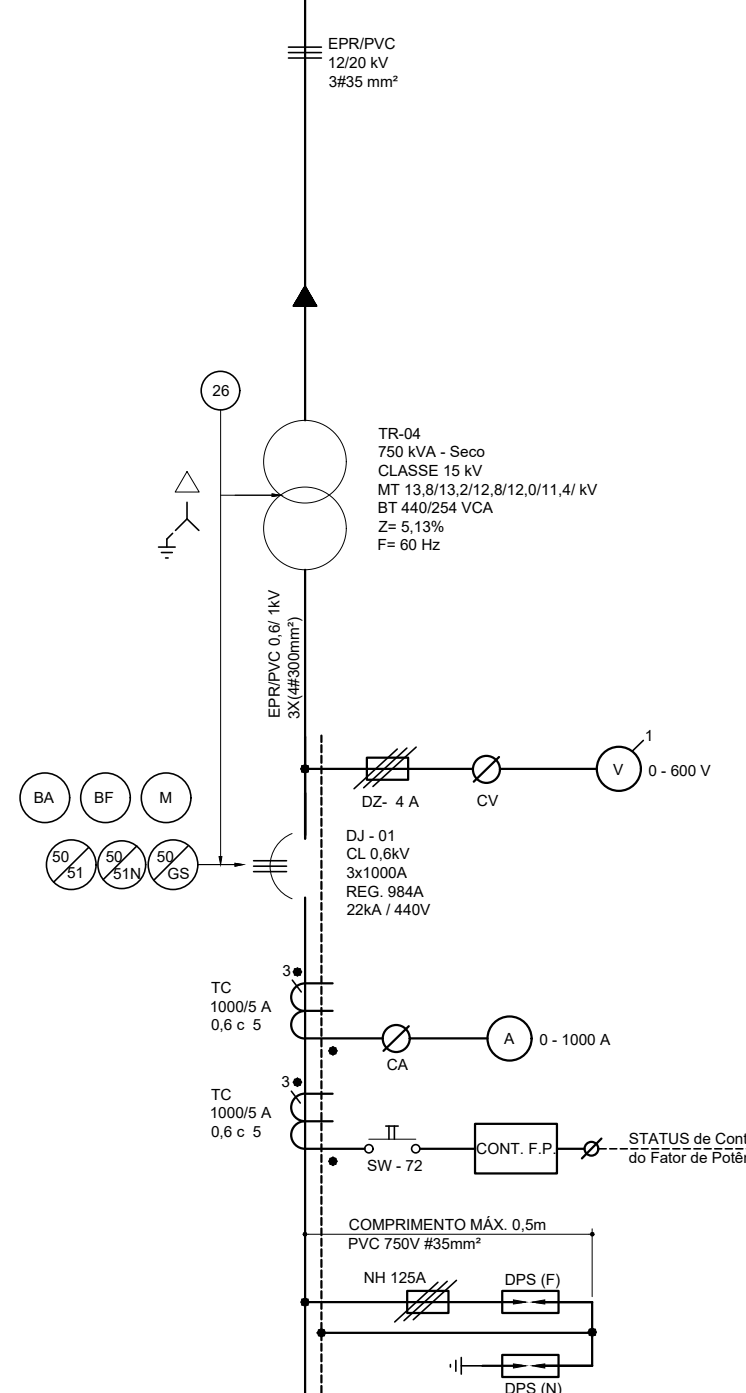


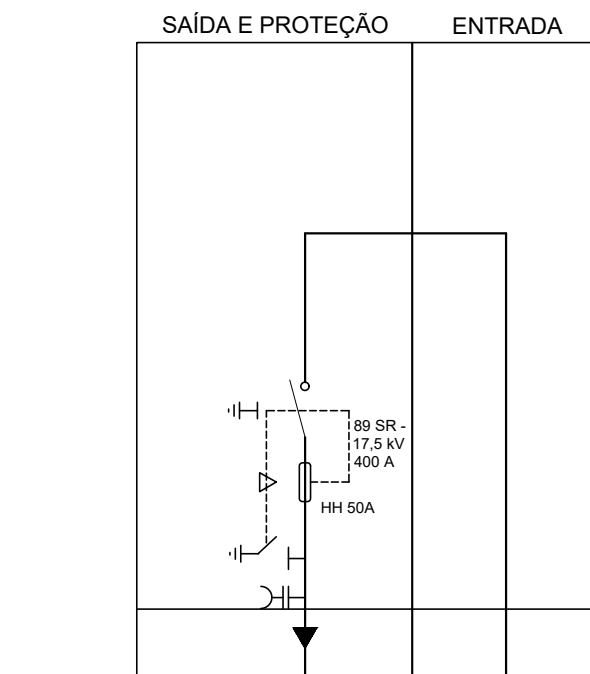


QGBT-4

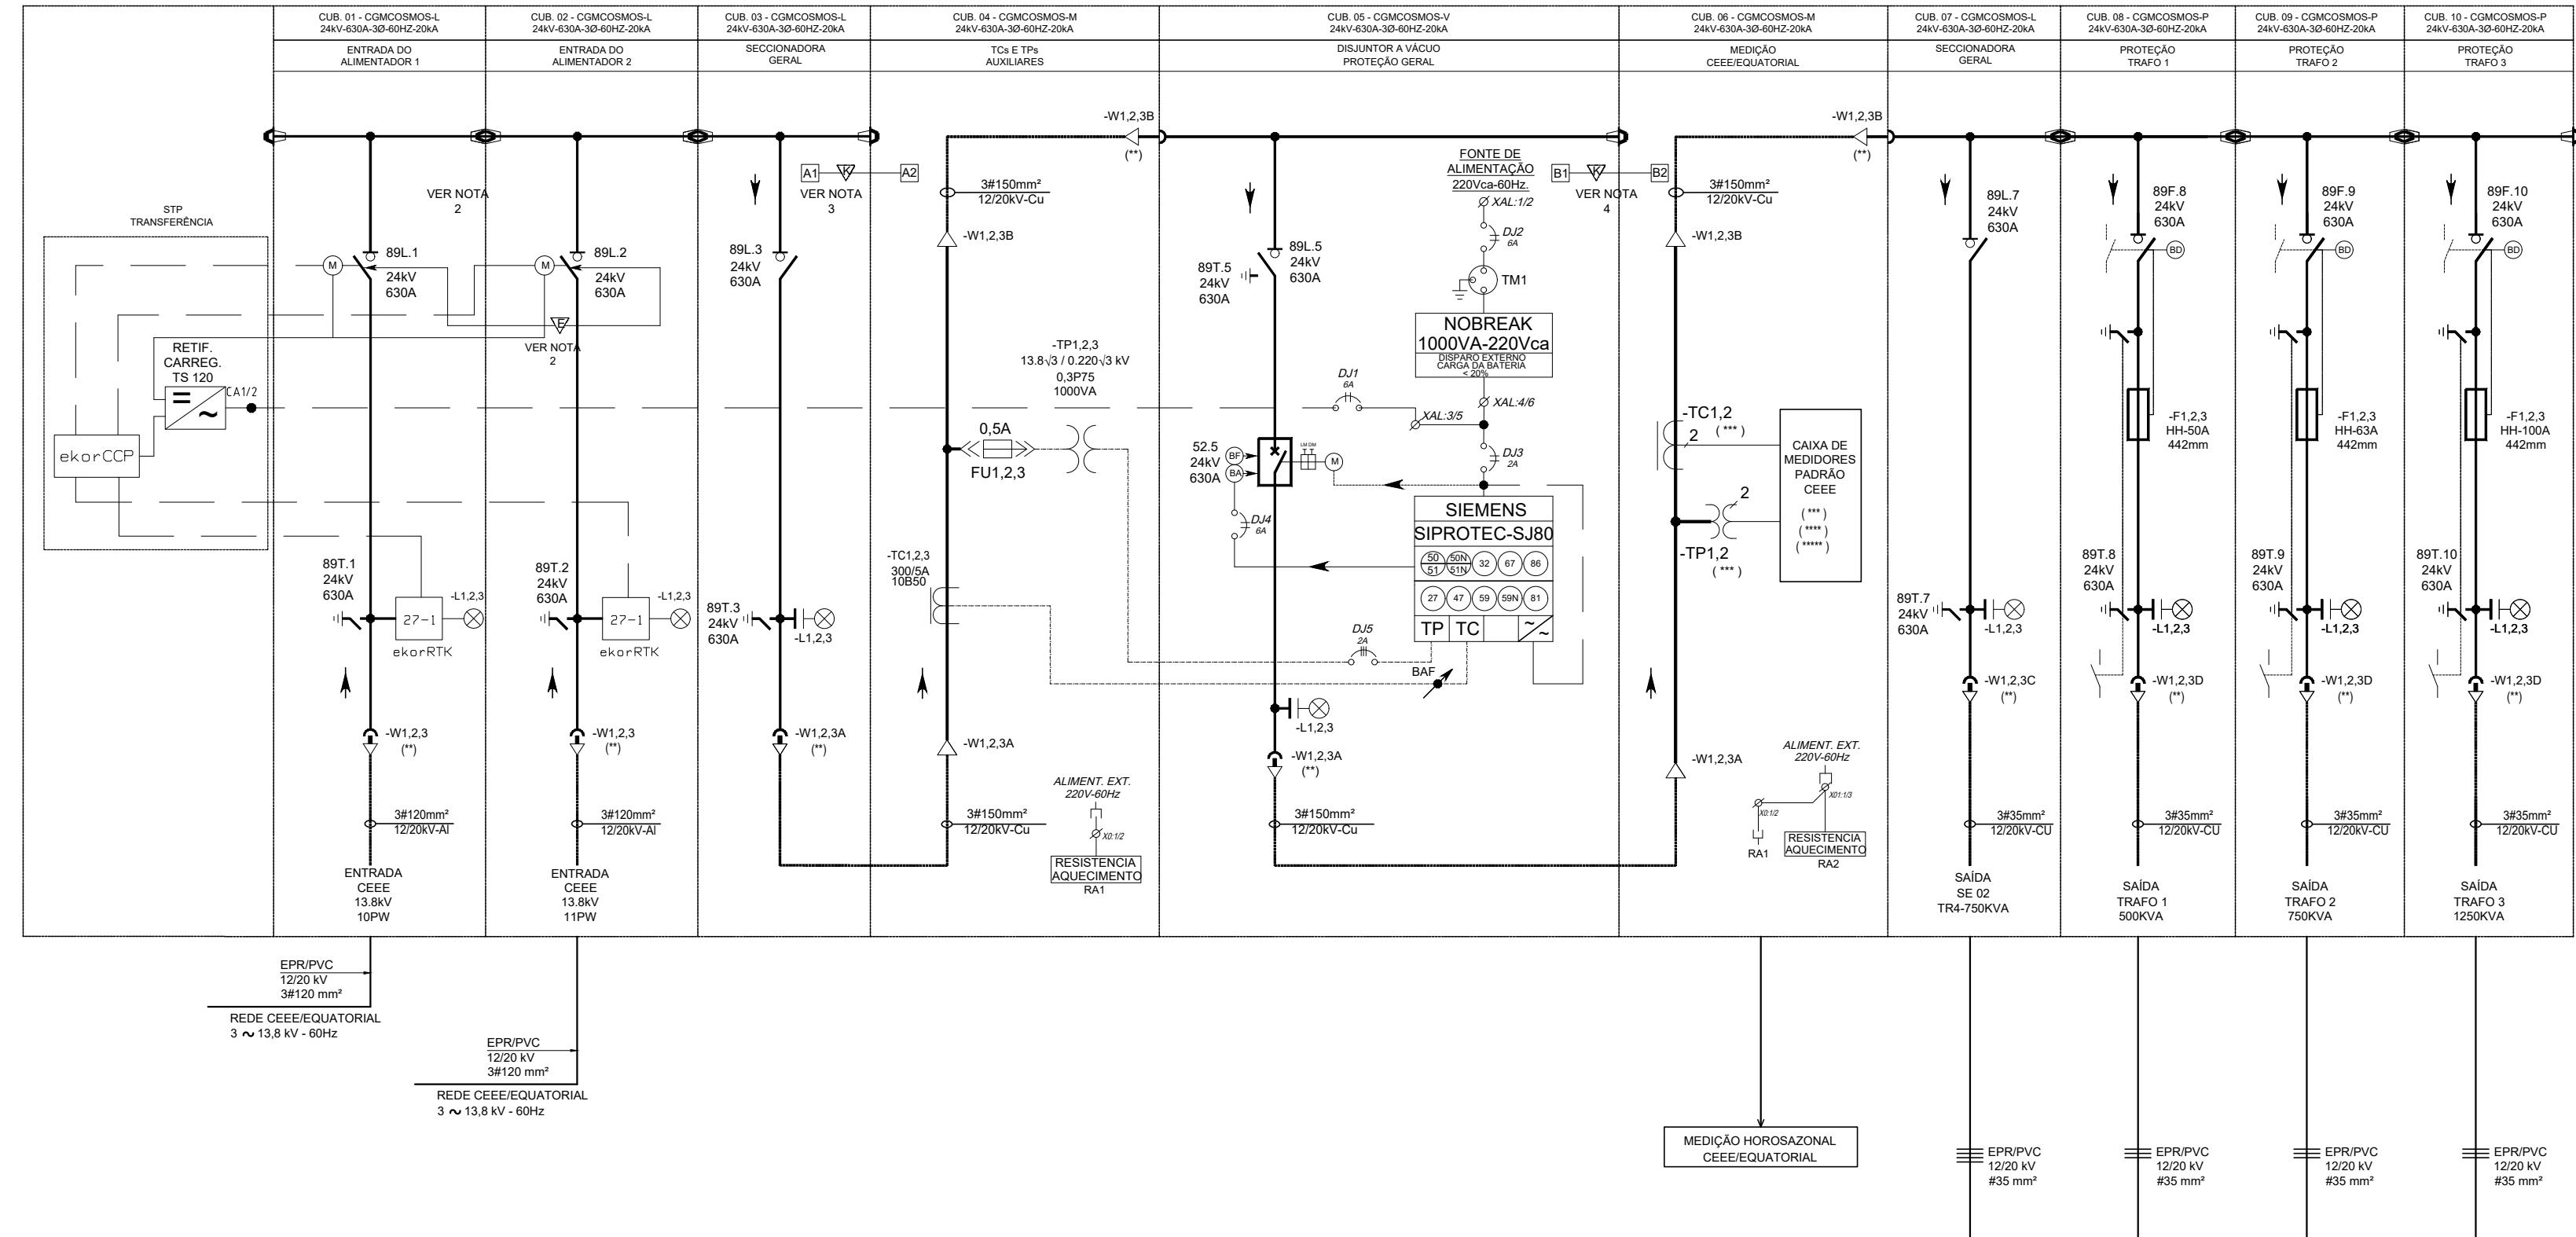

QGBT-1

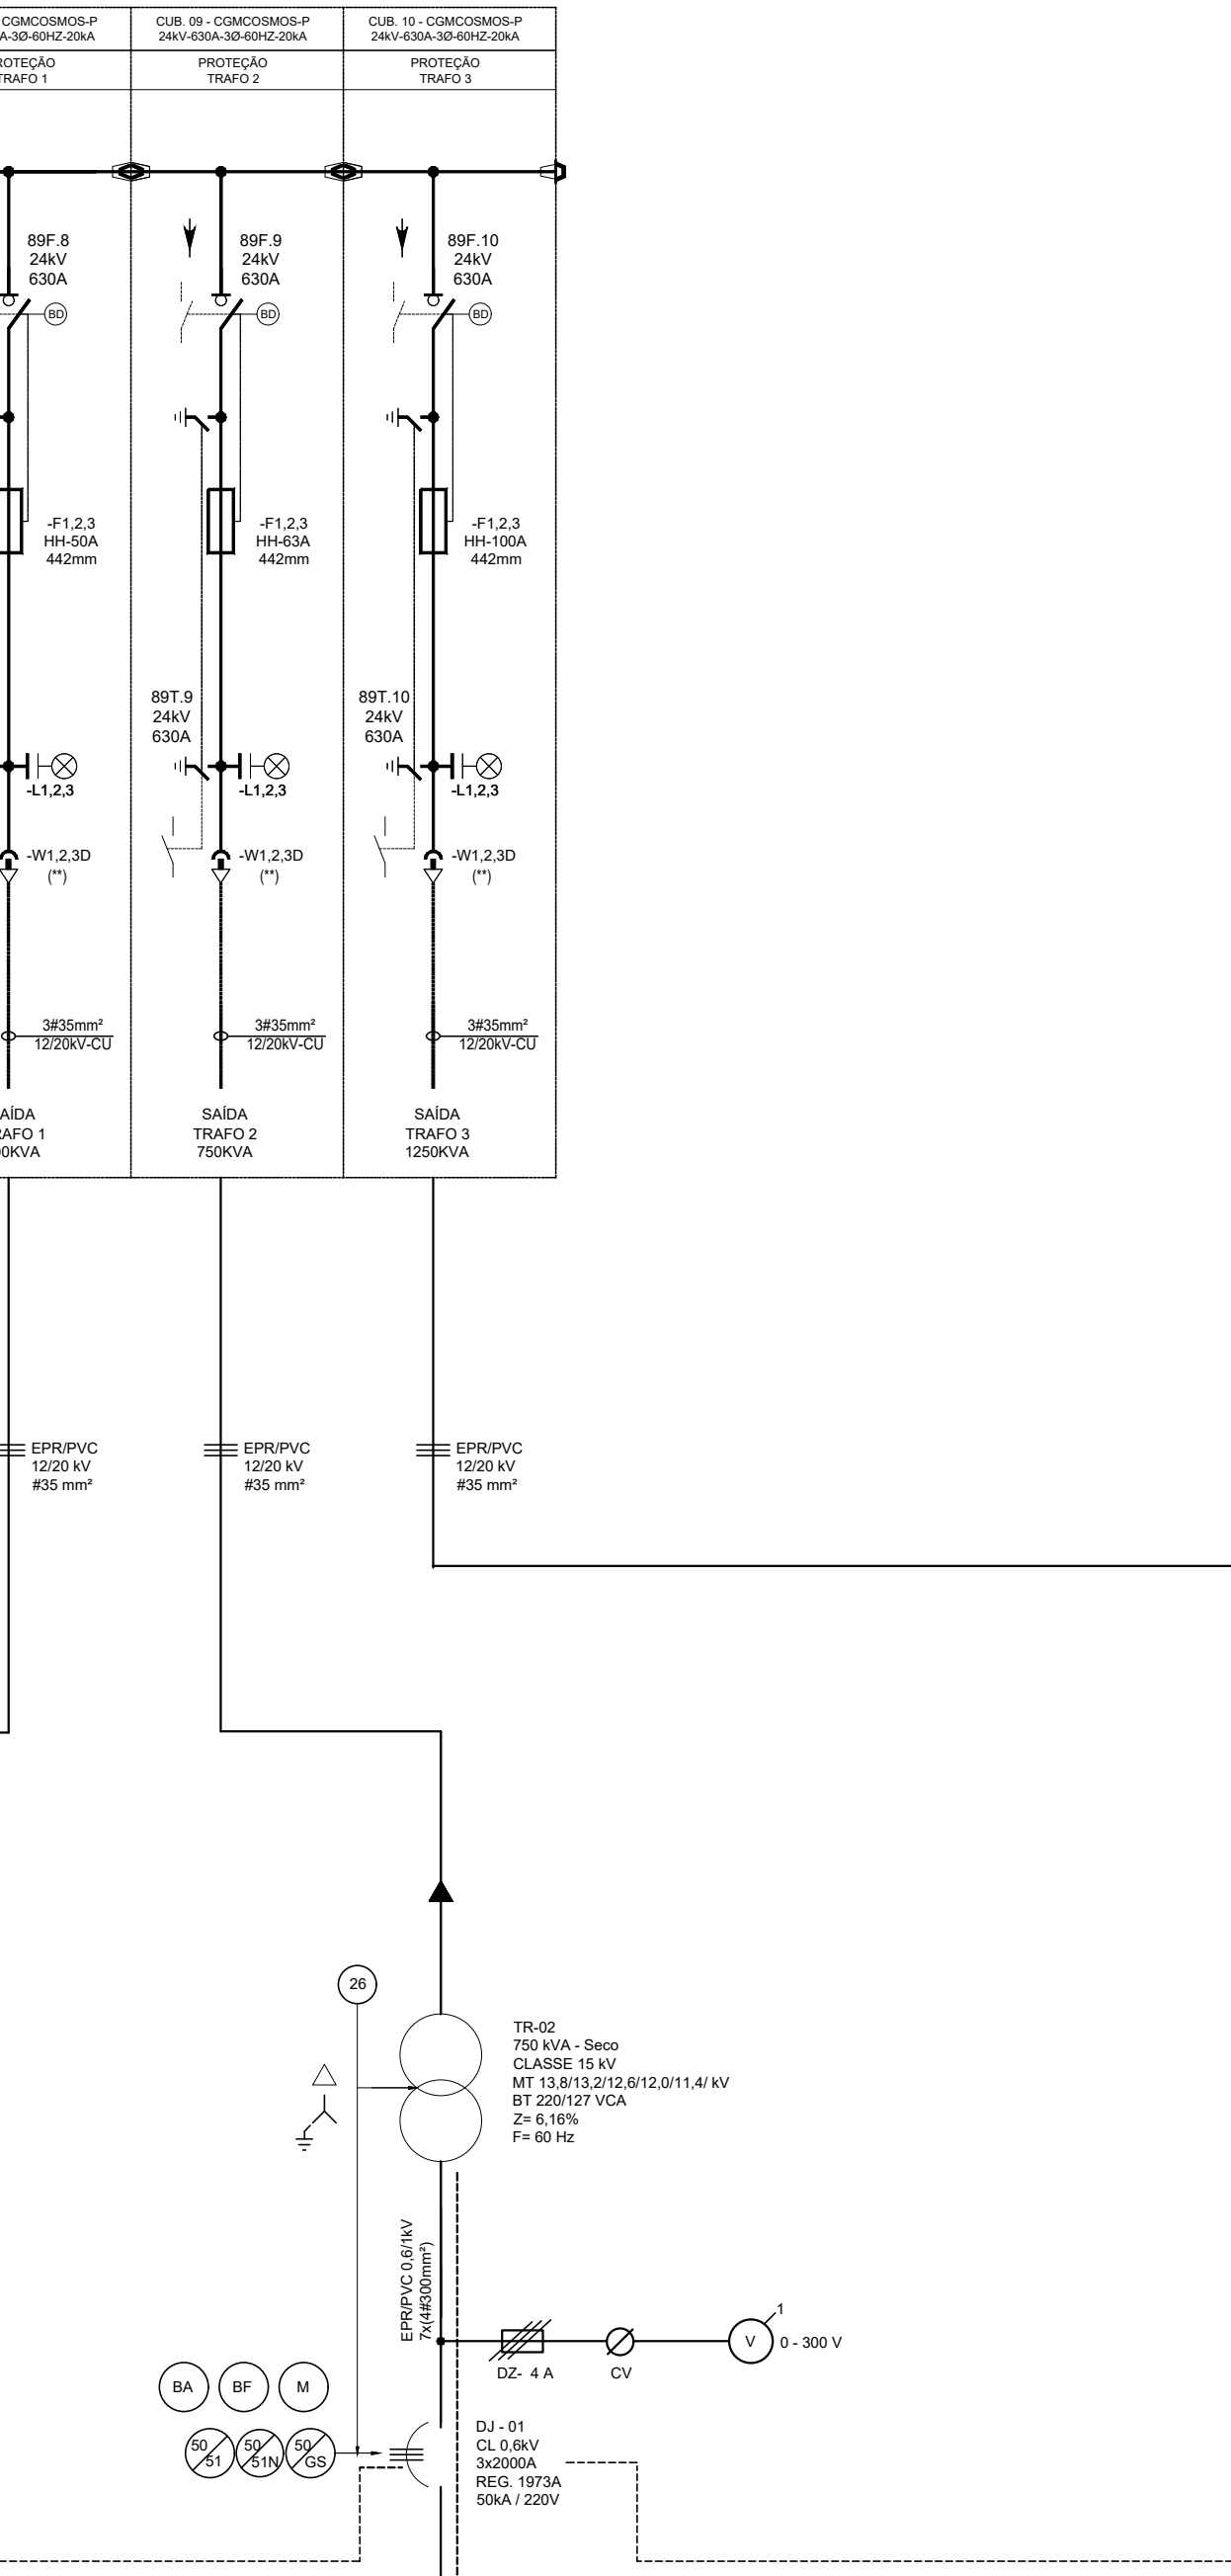

QGBT-2

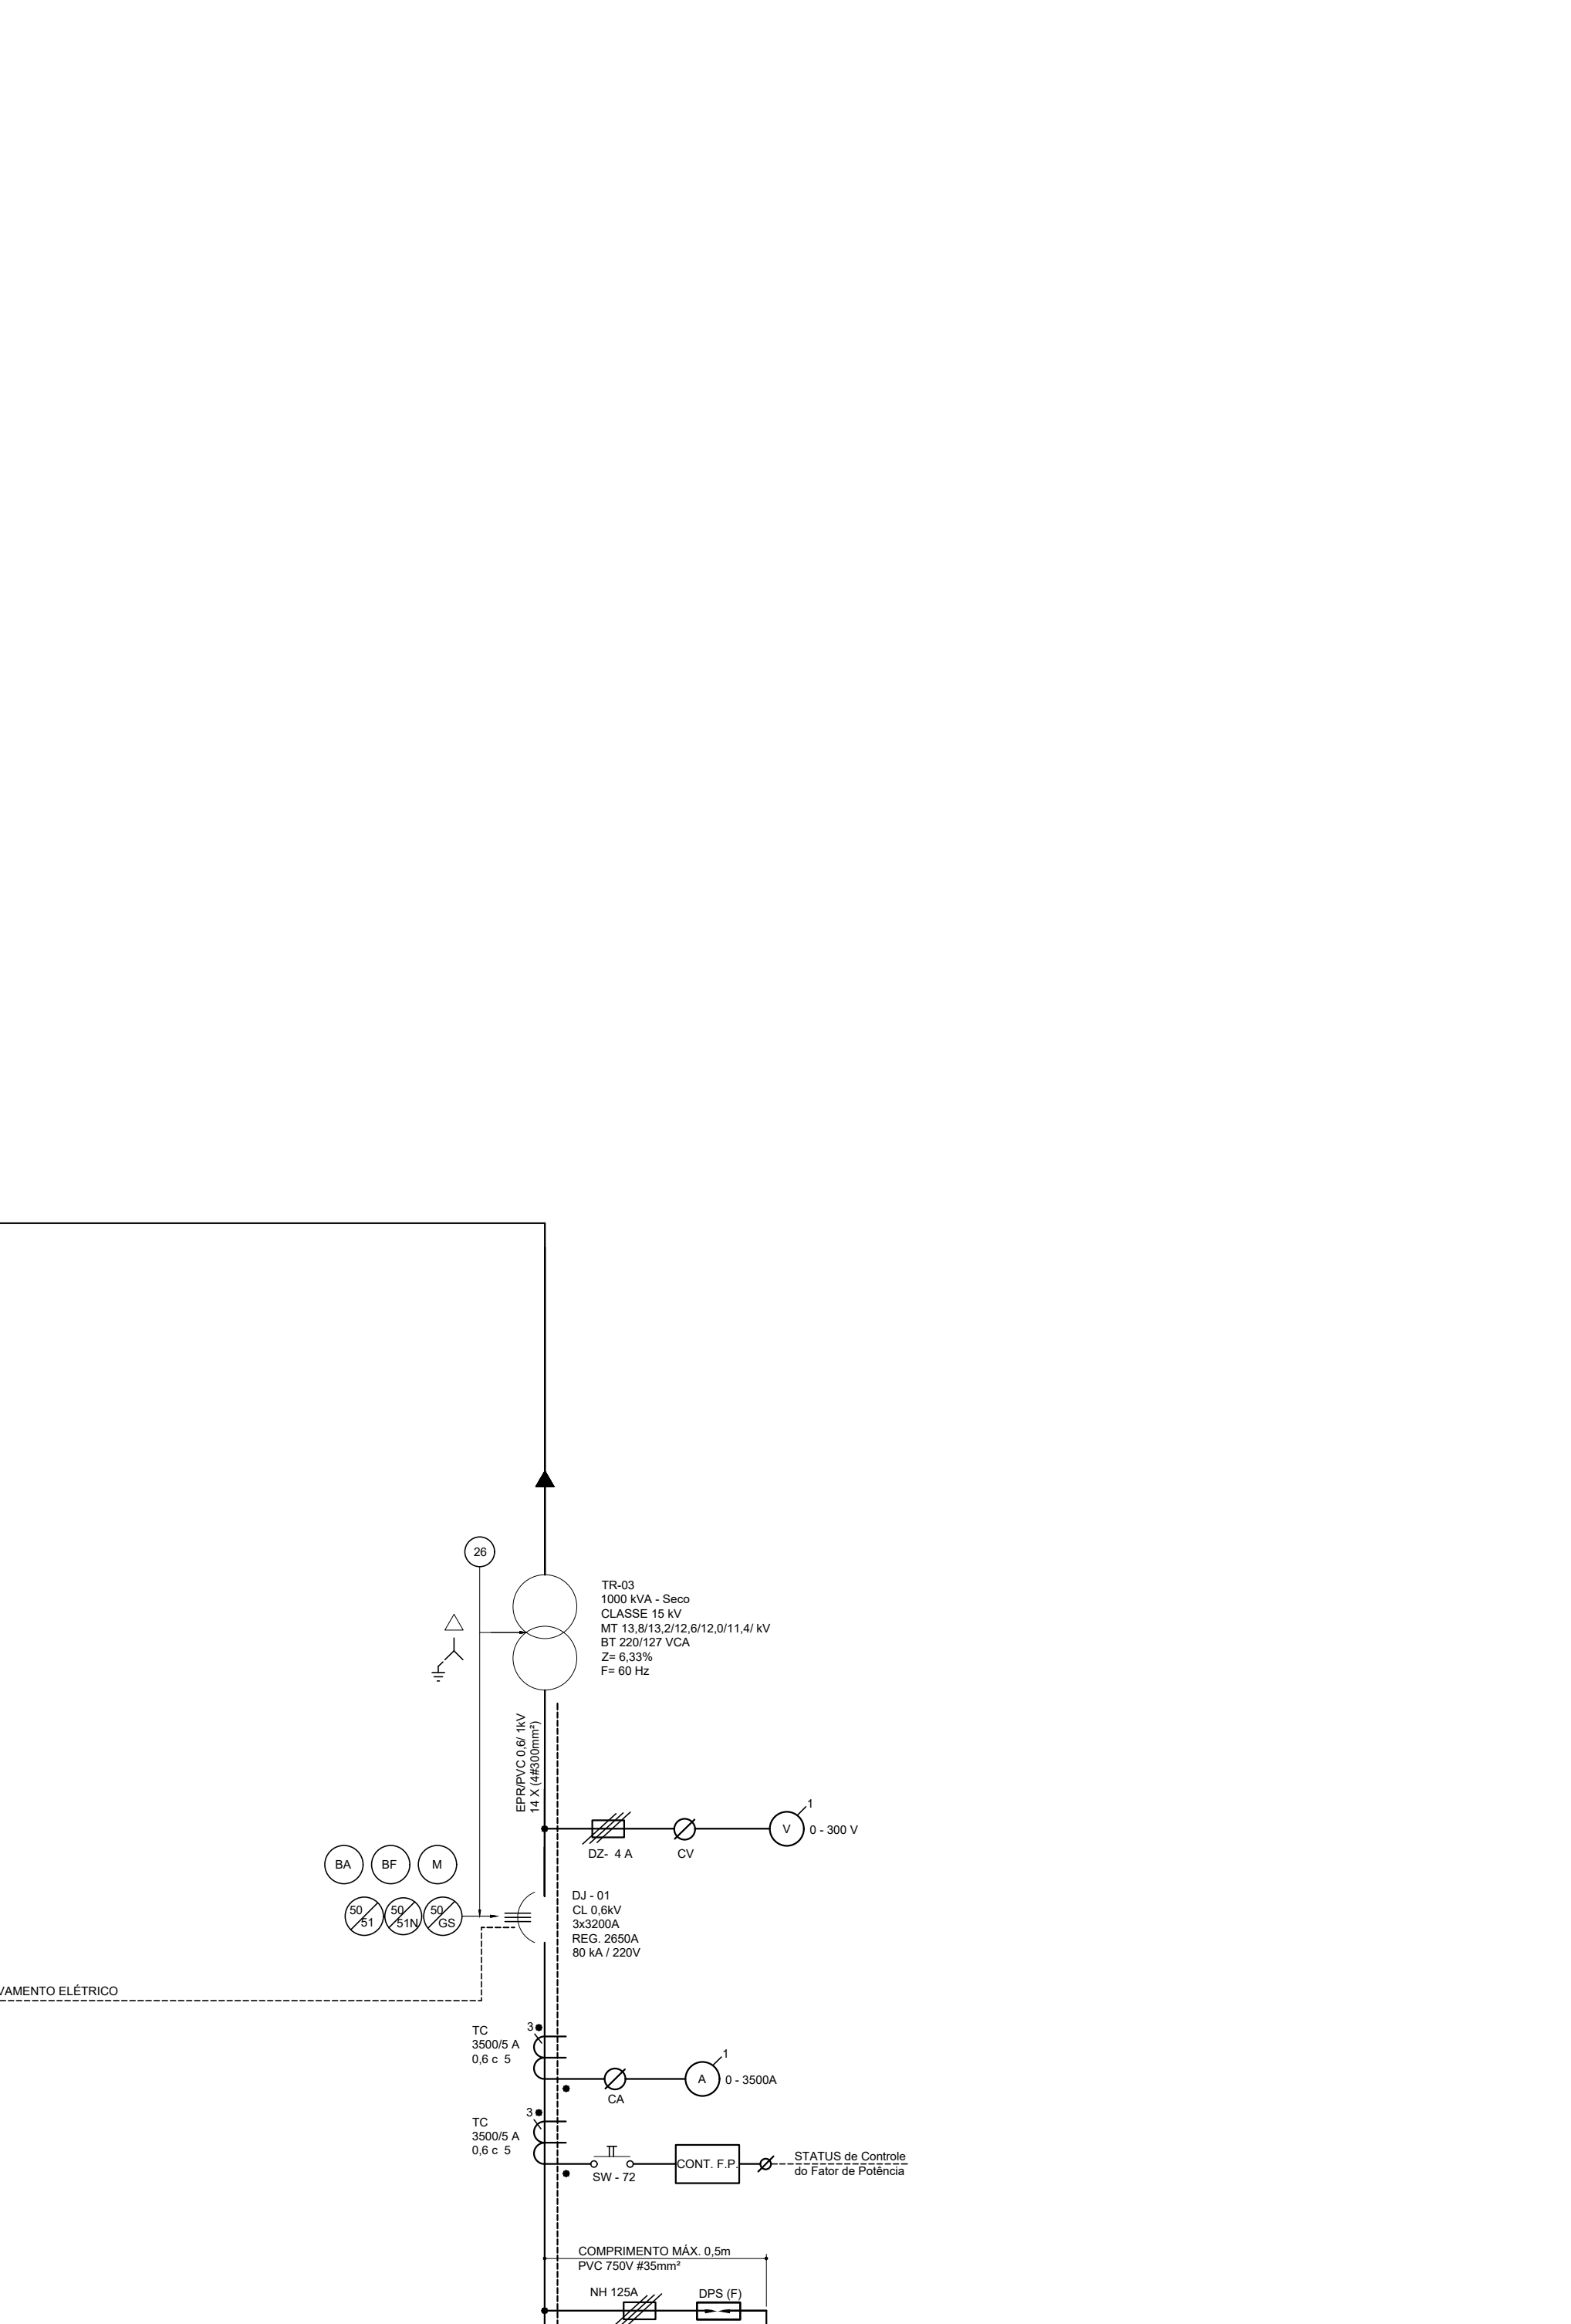

QGBT-3

NOTAS

NOTA 1

- DO QGBT Nº 3 AÍ BARRA DE COBRE 1/4" X 2" PARA TORRE NORTE E SUL, QUE SEQUE PELO SHAFT. ESTA BARRA DEVE SER MONTADA SOBRE ISOLADORES E NO PERCURSO ENTRE O QGBT E O SHAFT DEVE SER REVESTIDA POR TERMOCONCÓLHEVE.
- O ATERRAMENTO DAS CHAVES DE TRANSFERÊNCIA DE ENTRADA DEVERÁ SER RESTRITO A CEE. LOGO DEVERÁ SER DISPONIBILIZADOS CADEADOS PADRONIZADOS PARA O DEVIDO FIM.

NOTA 2

- INTERTRAVAMENTO ELÉTRICO ENTRE OS EIXOS DAS CHAVES 89L.1 (CUB. 01) E 89L.2 (CUB. 02).
- SOMENTE PODERÁ SER FECHADA UMA DAS DUAS SECCIONADORAS.

NOTA 3

- PARA ATERRAR E ACESSAR O COMPARTIMENTO DE CABOS DO CUBÍCULO 4, DEVE-SE RECUPERAR A CHAVE DA FECHADURA A1 E UTILIZÁ-LA NA FECHADURA X2.
- A CHAVE DA FECHADURA A1 SOMENTE É LIBERADA COM A CHAVE ATERRADA.

NOTA 4

- PARA ATERRAR E ACESSAR O COMPARTIMENTO DE CABOS DO CUBÍCULO 6, DEVE-SE RECUPERAR A CHAVE DA FECHADURA B1 E UTILIZÁ-LA NA FECHADURA B2.
- A CHAVE DA FECHADURA B1 SOMENTE É LIBERADA COM A CHAVE ATERRADA.

REVISÃO	DESCRIÇÃO DAS ALTERAÇÕES	RESPONSÁVEL	APROVADO	DATA
R00	Emissão Inicial	Guilherme	JOSÉ	17.06.2023

RESP. TÉCNICO: eng.º **JULIO CESAR ROSCHKE**
CREA: RS000696

PROPRIETÁRIO: PGLRS

OBRA: **PRÉDIO SEDE DA PGJ-RS**

ENDREÇO: **Av. Aureliano de Figueiredo Pinto, nº80 - Porto Alegre - RS**

DISCIPLINA: **ELÉTRICO**

TÍTULO: **DIAGRAMA UNIFILAR DE MÉDIA TENSÃO E BAIXA TENSÃO**

PRANCHA: **DU-01**

ESCALA: **INDIC.**

EMISSÃO: **17/06/2025**

REVISÃO: **R00**

Arquivo: PGJ_SEDE_DIAG UNIF_SE_R00