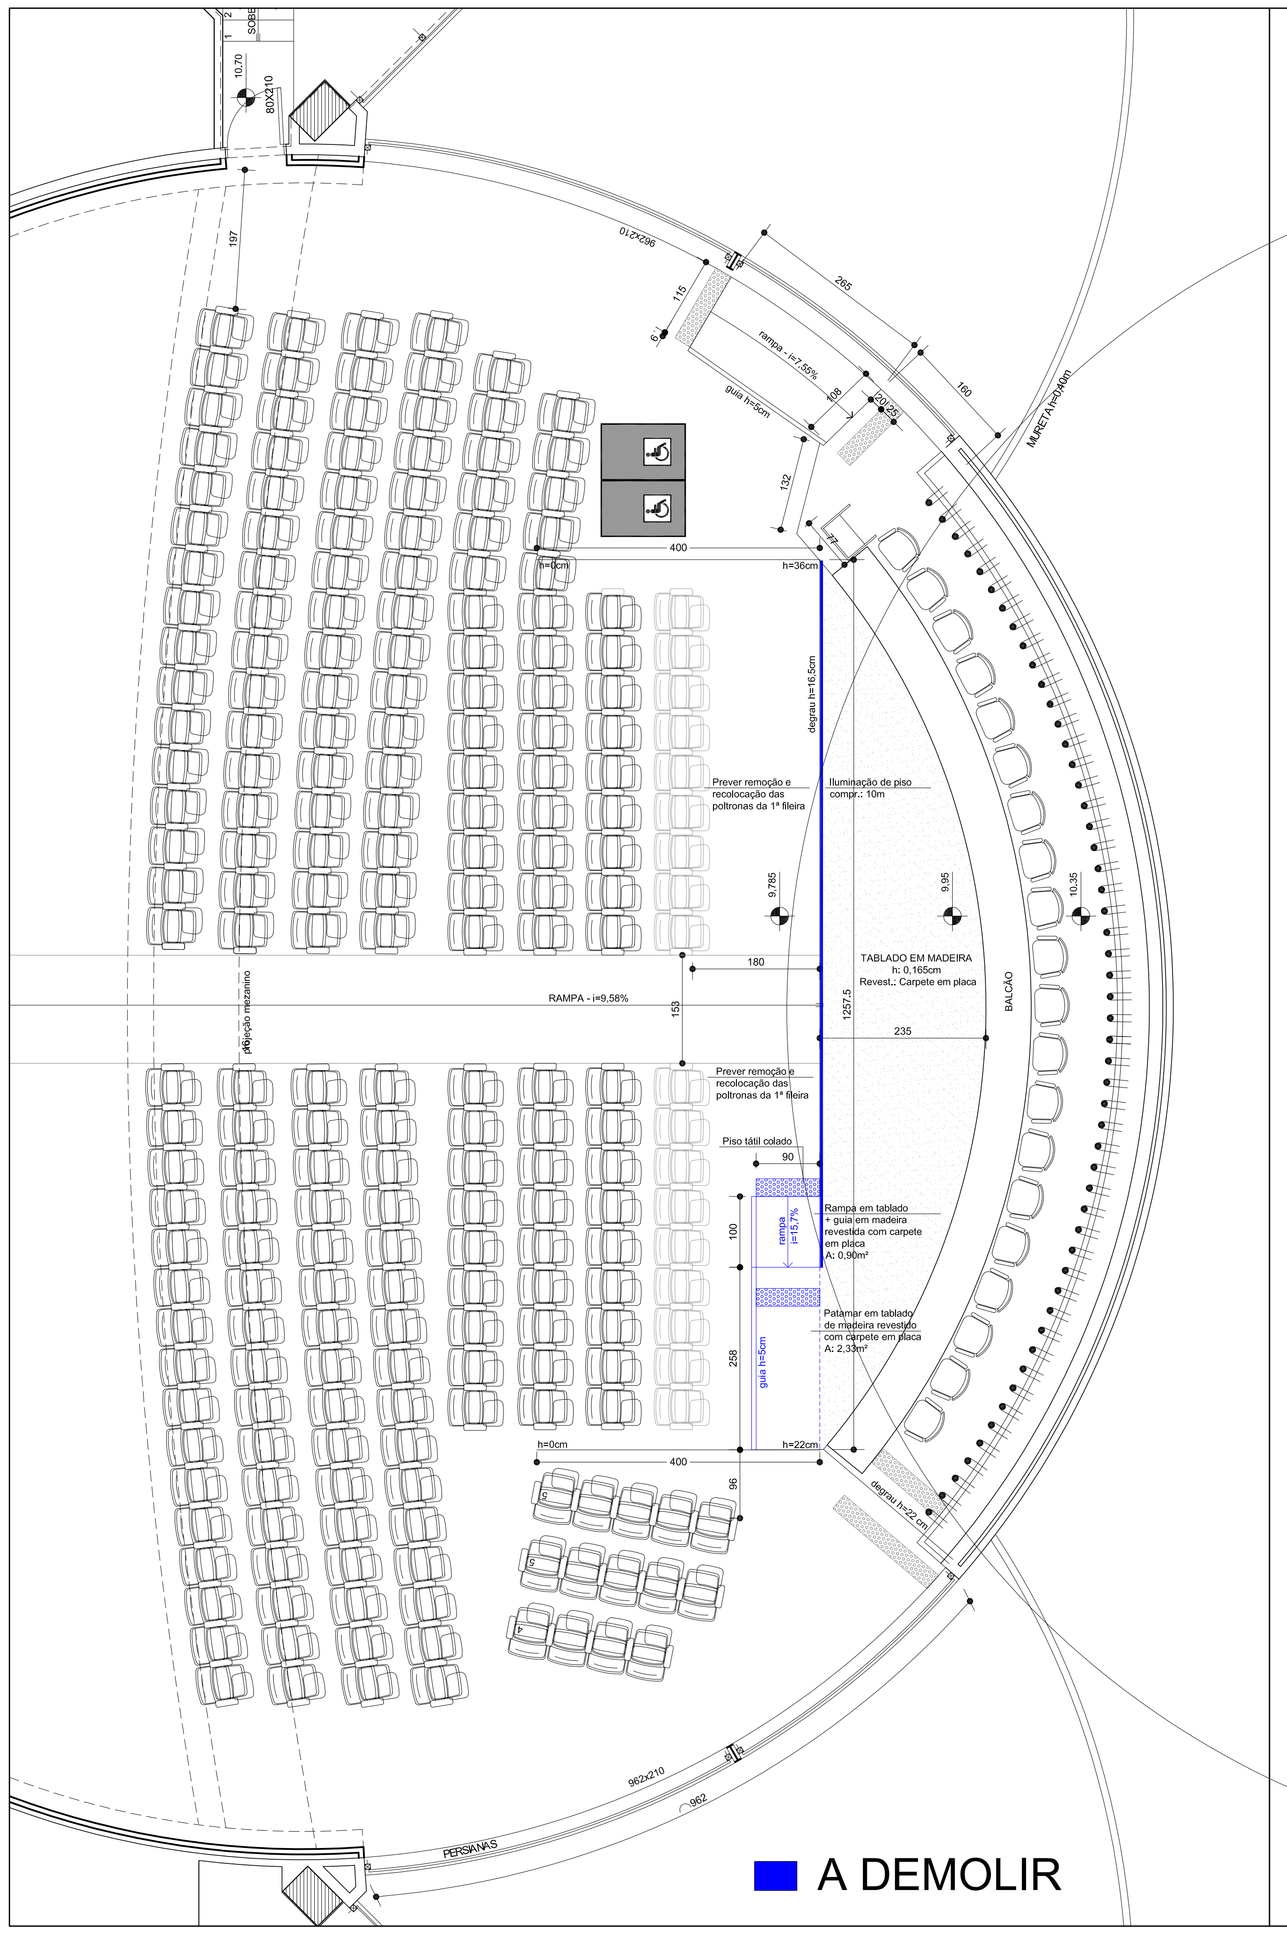

A DEMOLIR

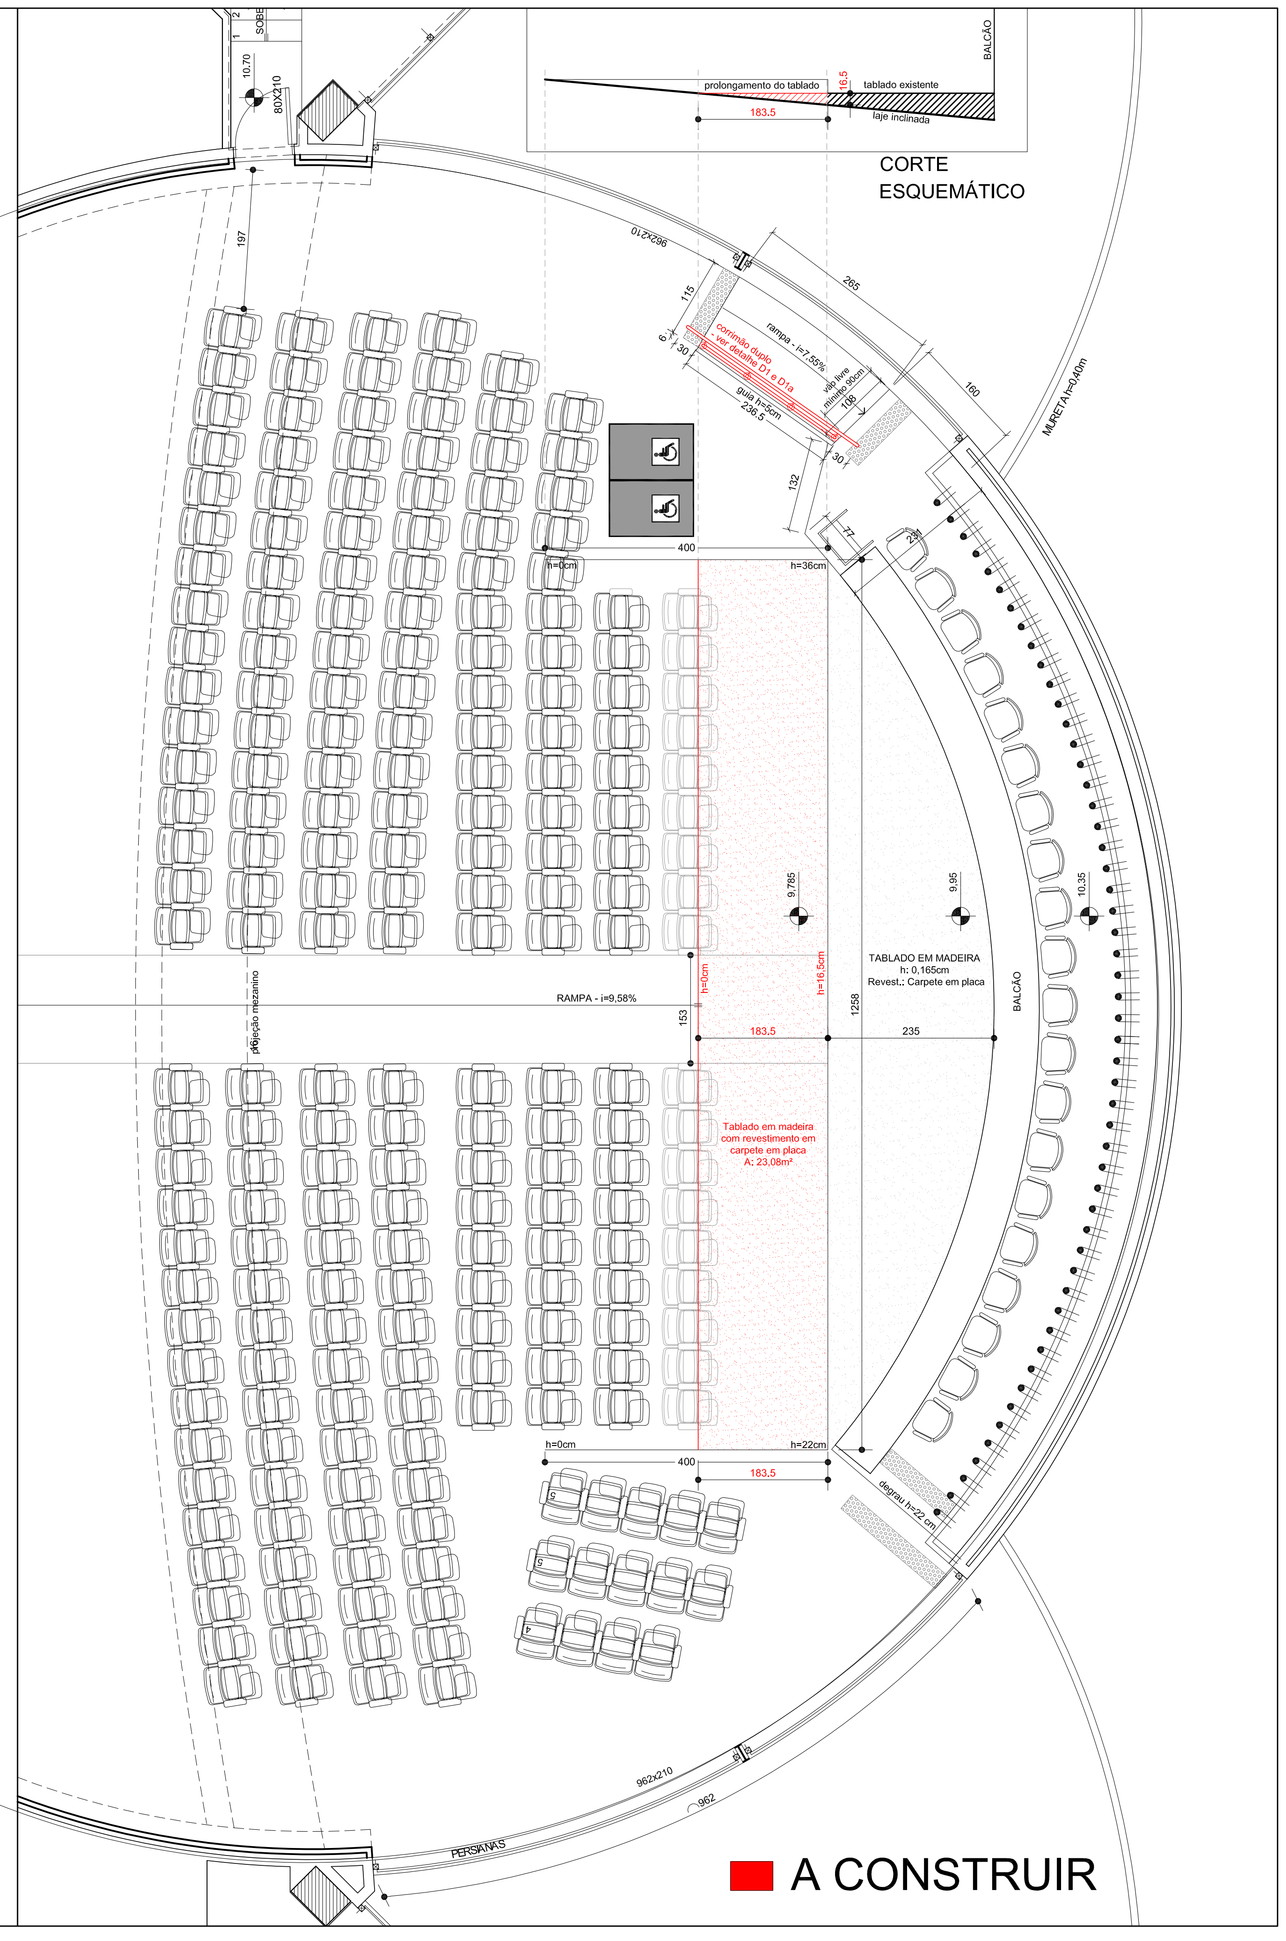

A CONSTRUIR

MINISTÉRIO PÚBLICO
PROCURADORIA-GERAL DE JUSTIÇA
DIVISÃO DE ARQUITETURA E ENGENHARIA

OBRA: PRÉDIO SEDE MINISTÉRIO PÚBLICO DO RS	AREA TOTAL:
CONTEUDO: 3º pav - Auditório Mondercil - Reforma palco	ESCALA: 1/50
ENDEREÇO: AVENIDA AURELIANO DE FIGUEIREDO PINTO, 80	DATA: FEV/2026
PROCURADOR GERAL DE JUSTIÇA	DIRETOR GERAL / ULTIMA ATUALIZAÇÃO / DESENHO
COORD. DIVISÃO DE ARQUITETURA E ENGENHARIA MP/RS: ENG. CIVIL MIGUEL SIMÕES NETO, CREA-RS 124610	COORD. UNIDADE DE PROJETOS ARQUITETÔNICOS MP/RS RESPONSÁVEL TÉCNICO PROJETO: ARQ. DAIENE G. DA LUZ, CAU A39800-4
	PRANCHA: A-01