


DETALHE DA FIXAÇÃO DO CORRIMÃO DUPLO

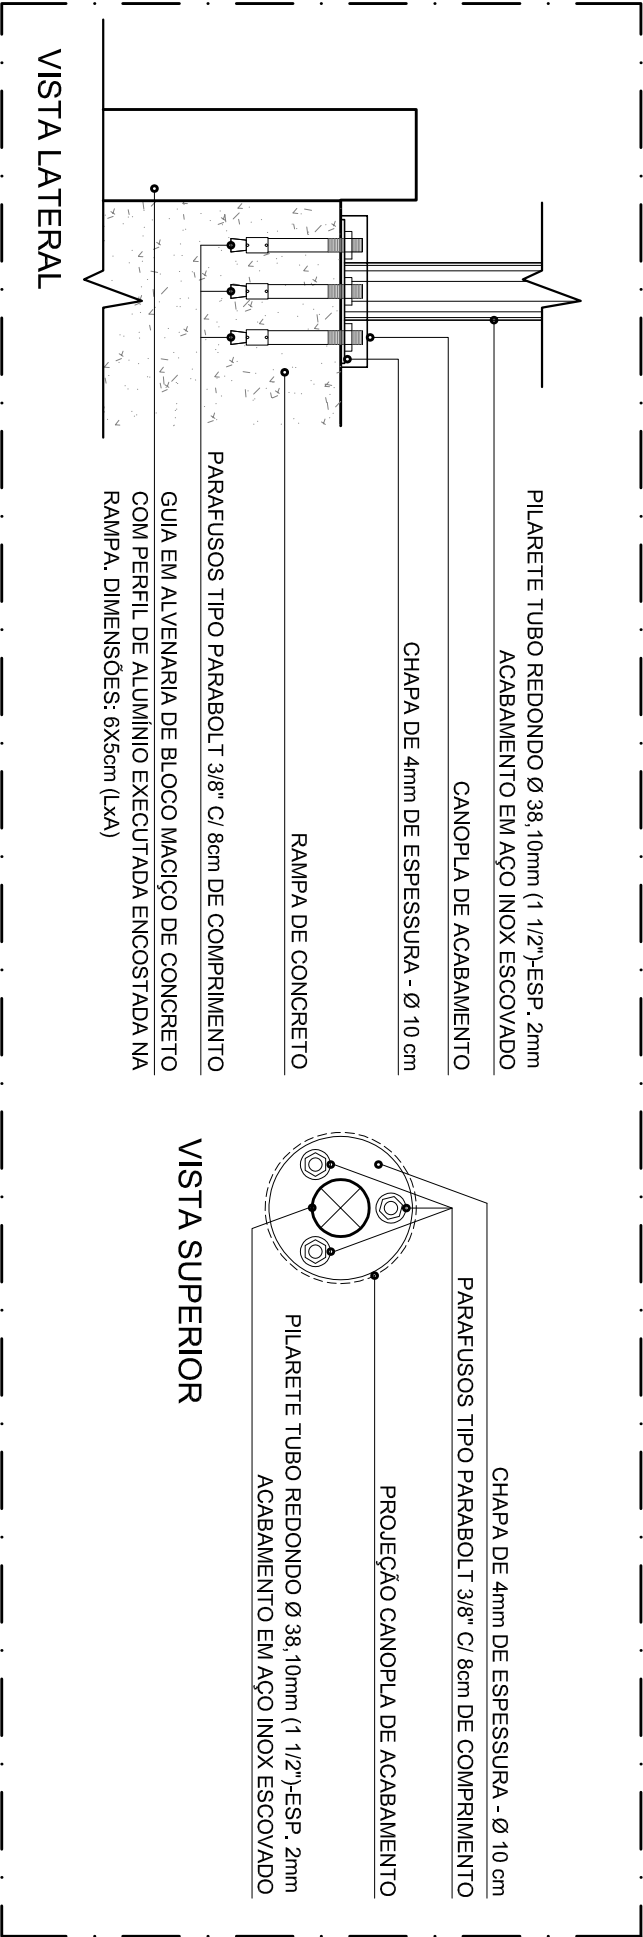

MINISTÉRIO PÚBLICO
PROCURADORIA-GERAL DE JUSTIÇA
DIVISÃO DE ARQUITETURA E ENGENHARIA

OBRA	SEDE INSTITUCIONAL - AUDITÓRIO MONDERCIL		ESCALA	DESENHO	PRANCHA
DETALHE	CORRIMÃO - RAMPA DE ACESSO AO BALCÃO		1:5		
LOCAL	Av. Aureliano de Figueiredo Pinto, 80 - Porto Alegre		DATA	RESP. TÉCNICO	
OBS.:	ANTES DA EXECUÇÃO, CONFERIR AS DIMENSÕES EXATAS NO LOCAL.		MAR/2026	ARQ. DAIENE G. DA LUZ	

D1a