

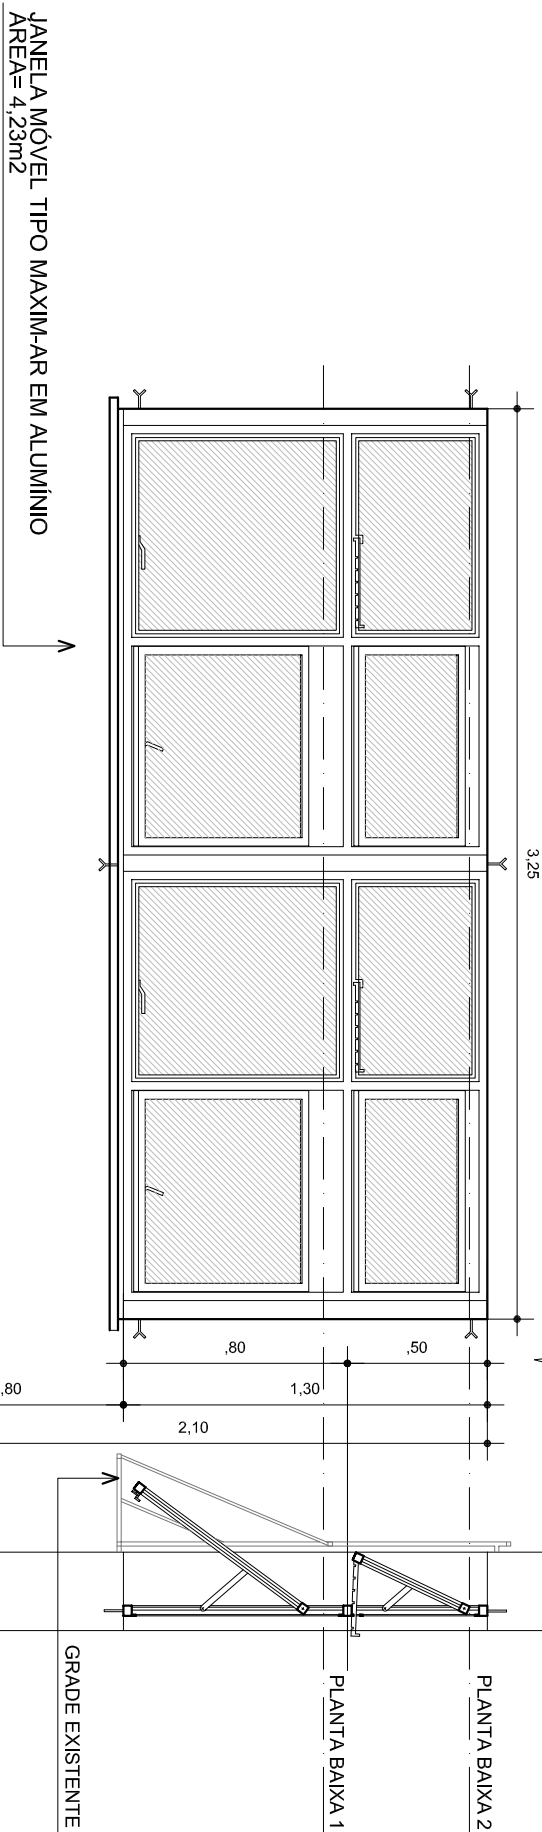
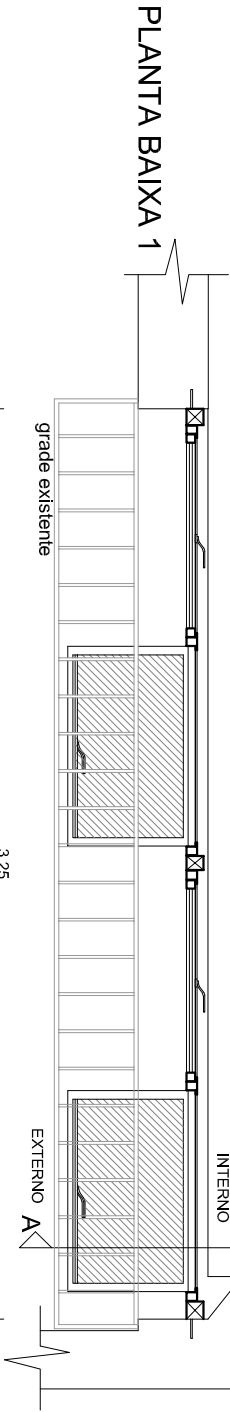


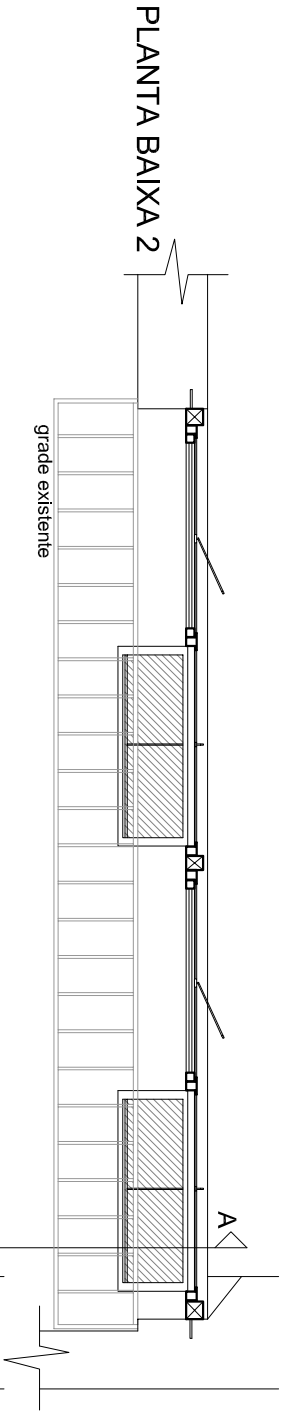

NÍVEL DO PISO INTERNO

VISTA FRONTAL EXTERNA

CORTE A/A

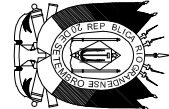

MINISTÉRIO PÚBLICO

PROCURADORIA-GERAL DE JUSTIÇA

DIVISÃO DE ARQUITETURA E ENGENHARIA

OBRA	CEAF - Centro de Estudos de Aperfeiçoamento Funcional	ESCALA	DESENHO	FRANCHA
DETALHE	J3	s/ escala	RESP. TÉCNICO	
LOCAL	SECRETARIA - TÉRREO	DATA		
OBS.:	ANTES DA EXECUÇÃO, CONFERIR DIMENSÕES NO LOCAL			
	AGO/2026		ARO. DAIENE G. DA LUZ	D1