


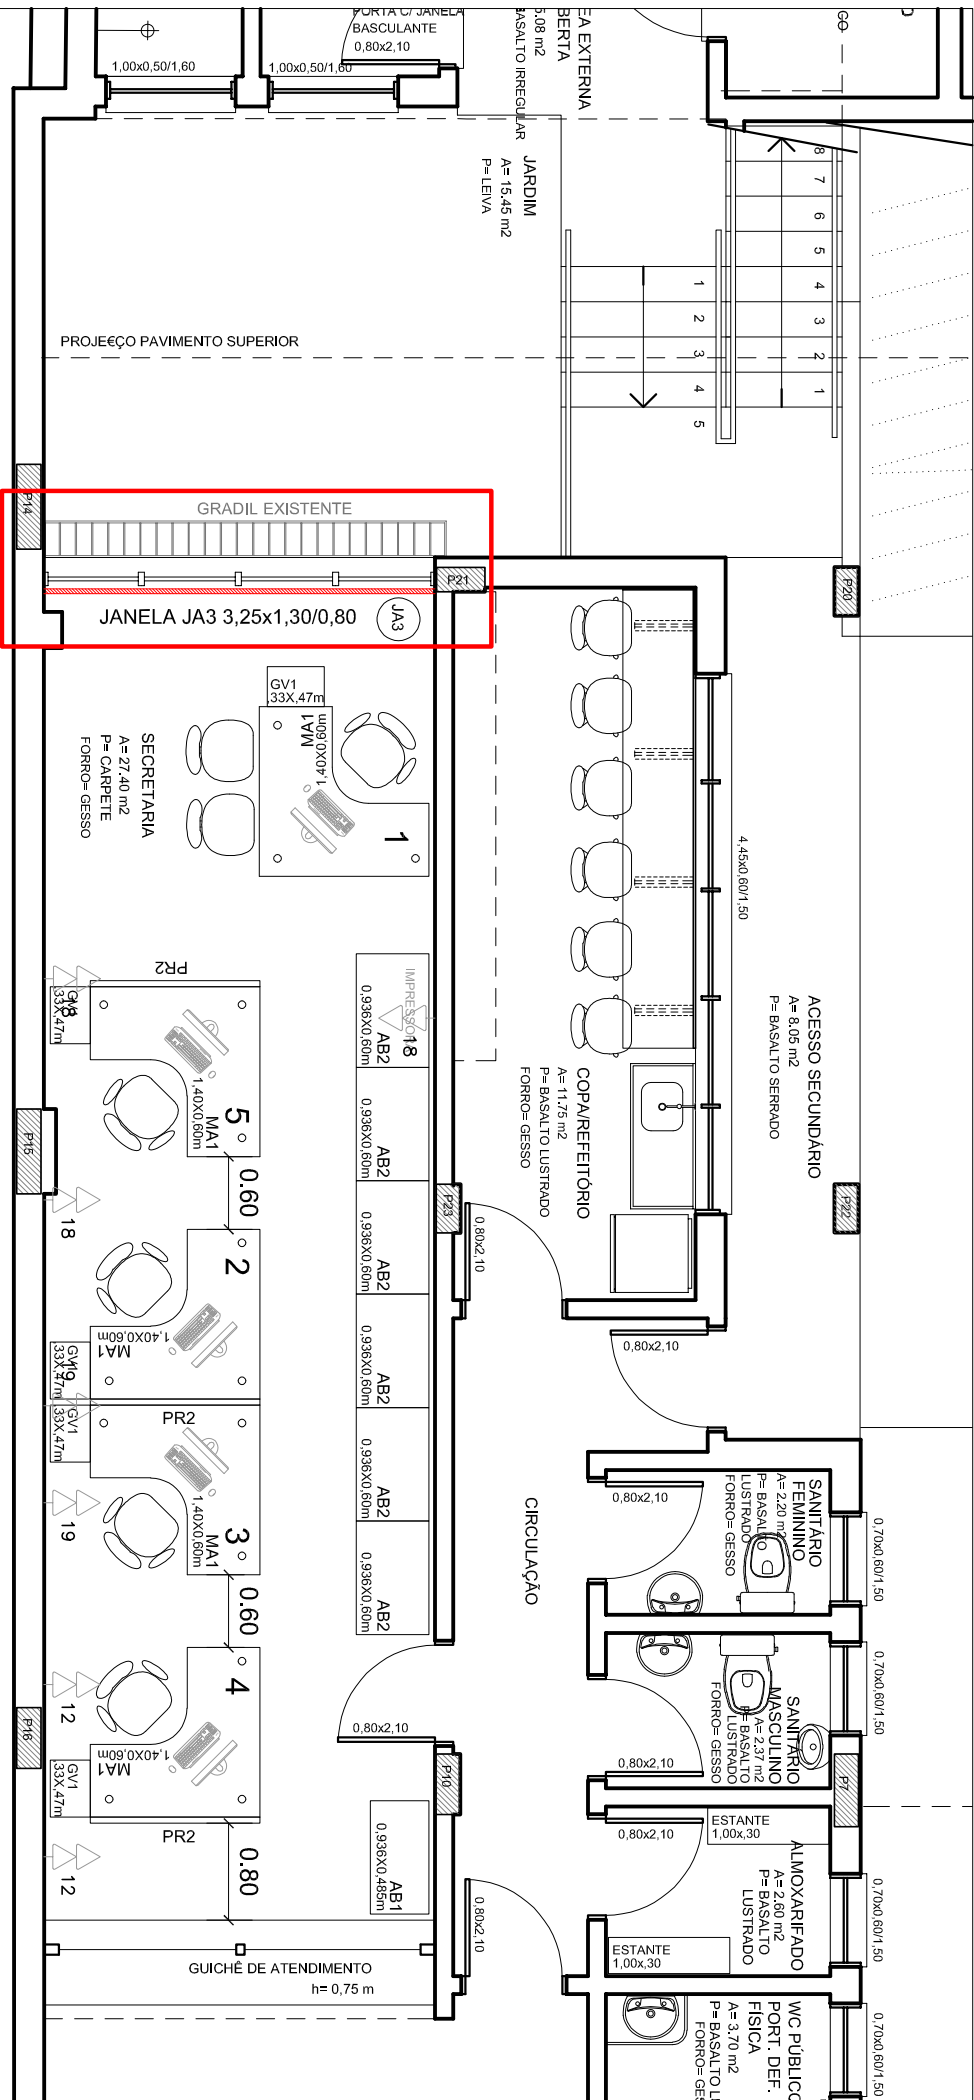

■ INSTALAÇÃO DE JANELA ACÚSTICA

LEIAUTE - TÉRREO

				
MINISTÉRIO PÚBLICO				
PROCURADORIA-GERAL DE JUSTIÇA				
DIVISÃO DE ARQUITETURA E ENGENHARIA				
OBRA	CEAF - Centro de Estudos de Aperfeiçoamento Funcional			PRANCHA
DETALHE	INSTALAÇÃO DE JANELA ACÚSTICA			
LOCAL	SECRETARIA - PAV. TÉRREO			
OBS.:	ANTES DA EXECUÇÃO, CONFERIR DIMENSÕES NA OBRA			
	ESCALA	DESENHO		
	s/ escala			
	DATA	RESP. TÉCNICO		
	AGO/2026	ARQ. DAIENE G. DA LUZ		
				L1