



OBS:


- O projeto contempla a substituição completa do sistema de climatização existente;
- A execução dos drenos da fachada será realizada com tubos de PVC rígido Ø 25 mm, instalados de forma aparente (sobrepostos), incluindo todas as conexões necessárias, com direcionamento conforme detalhado;
- Será realizada a substituição de todos os suportes existentes das unidades condensadoras, instalando-se **novos suportes metálicos reforçados em aço galvanizado**, fixados à parede, utilizando exclusivamente parafusos e arruelas galvanizadas;
- As unidades condensadoras (unidades externas) deverão ter sua posição adequada, de modo a possibilitar a cobertura integral do vão do ar de janela a ser fechado, conforme detalhado.
- A borda superior das unidades evaporadoras devem ficar a 15cm, no mínimo, de distância do forro (gesso ou laje), sem afetar a estrutura de concreto armado;
- A altura do piso à face superior das unidades evaporadodas deverá ser confirmada com a fiscalização da obra;
- Fazer o fechamento dos rasgos com tela e argamassa antiumidade;

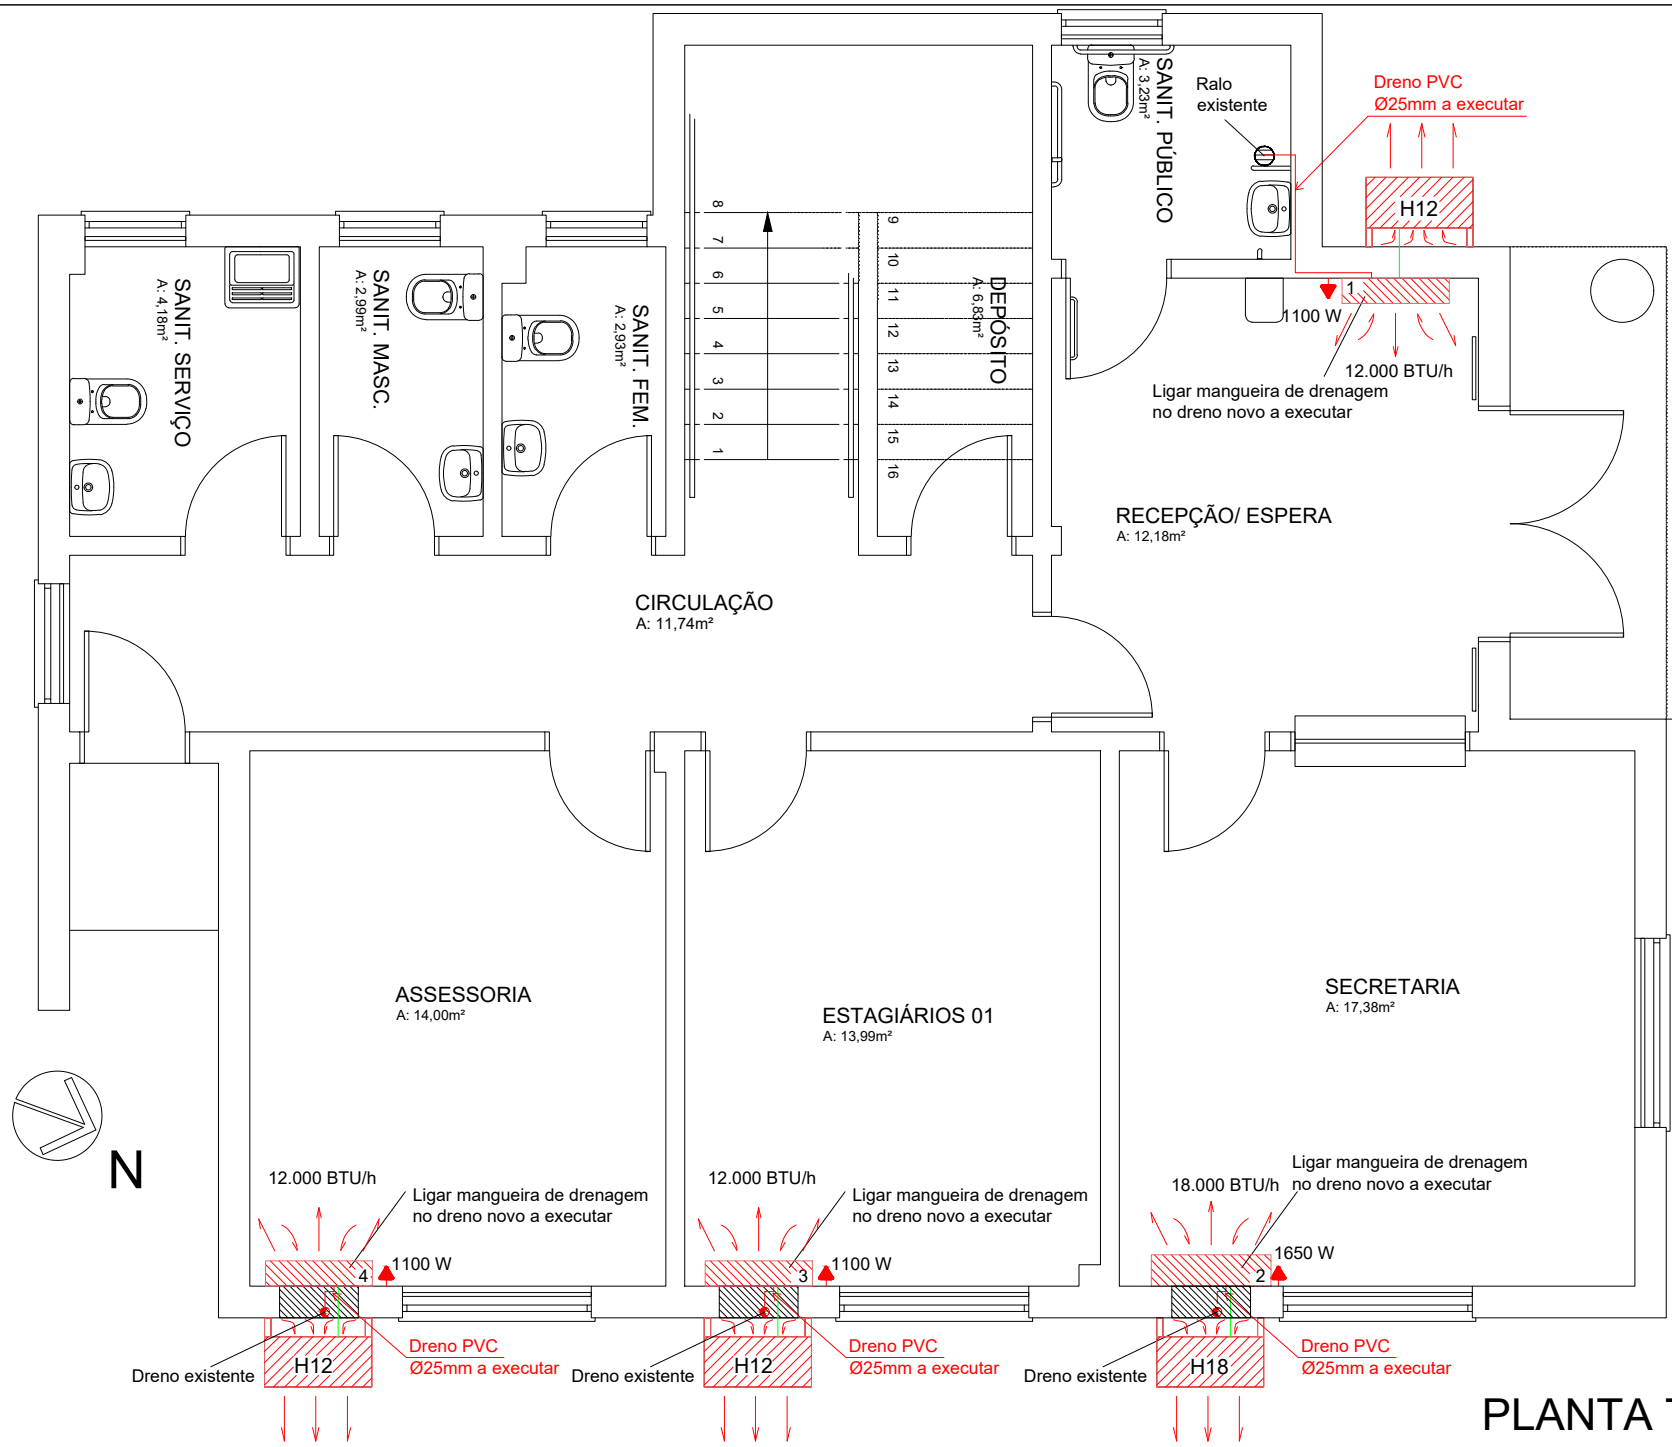

PLANTA TÉRREO

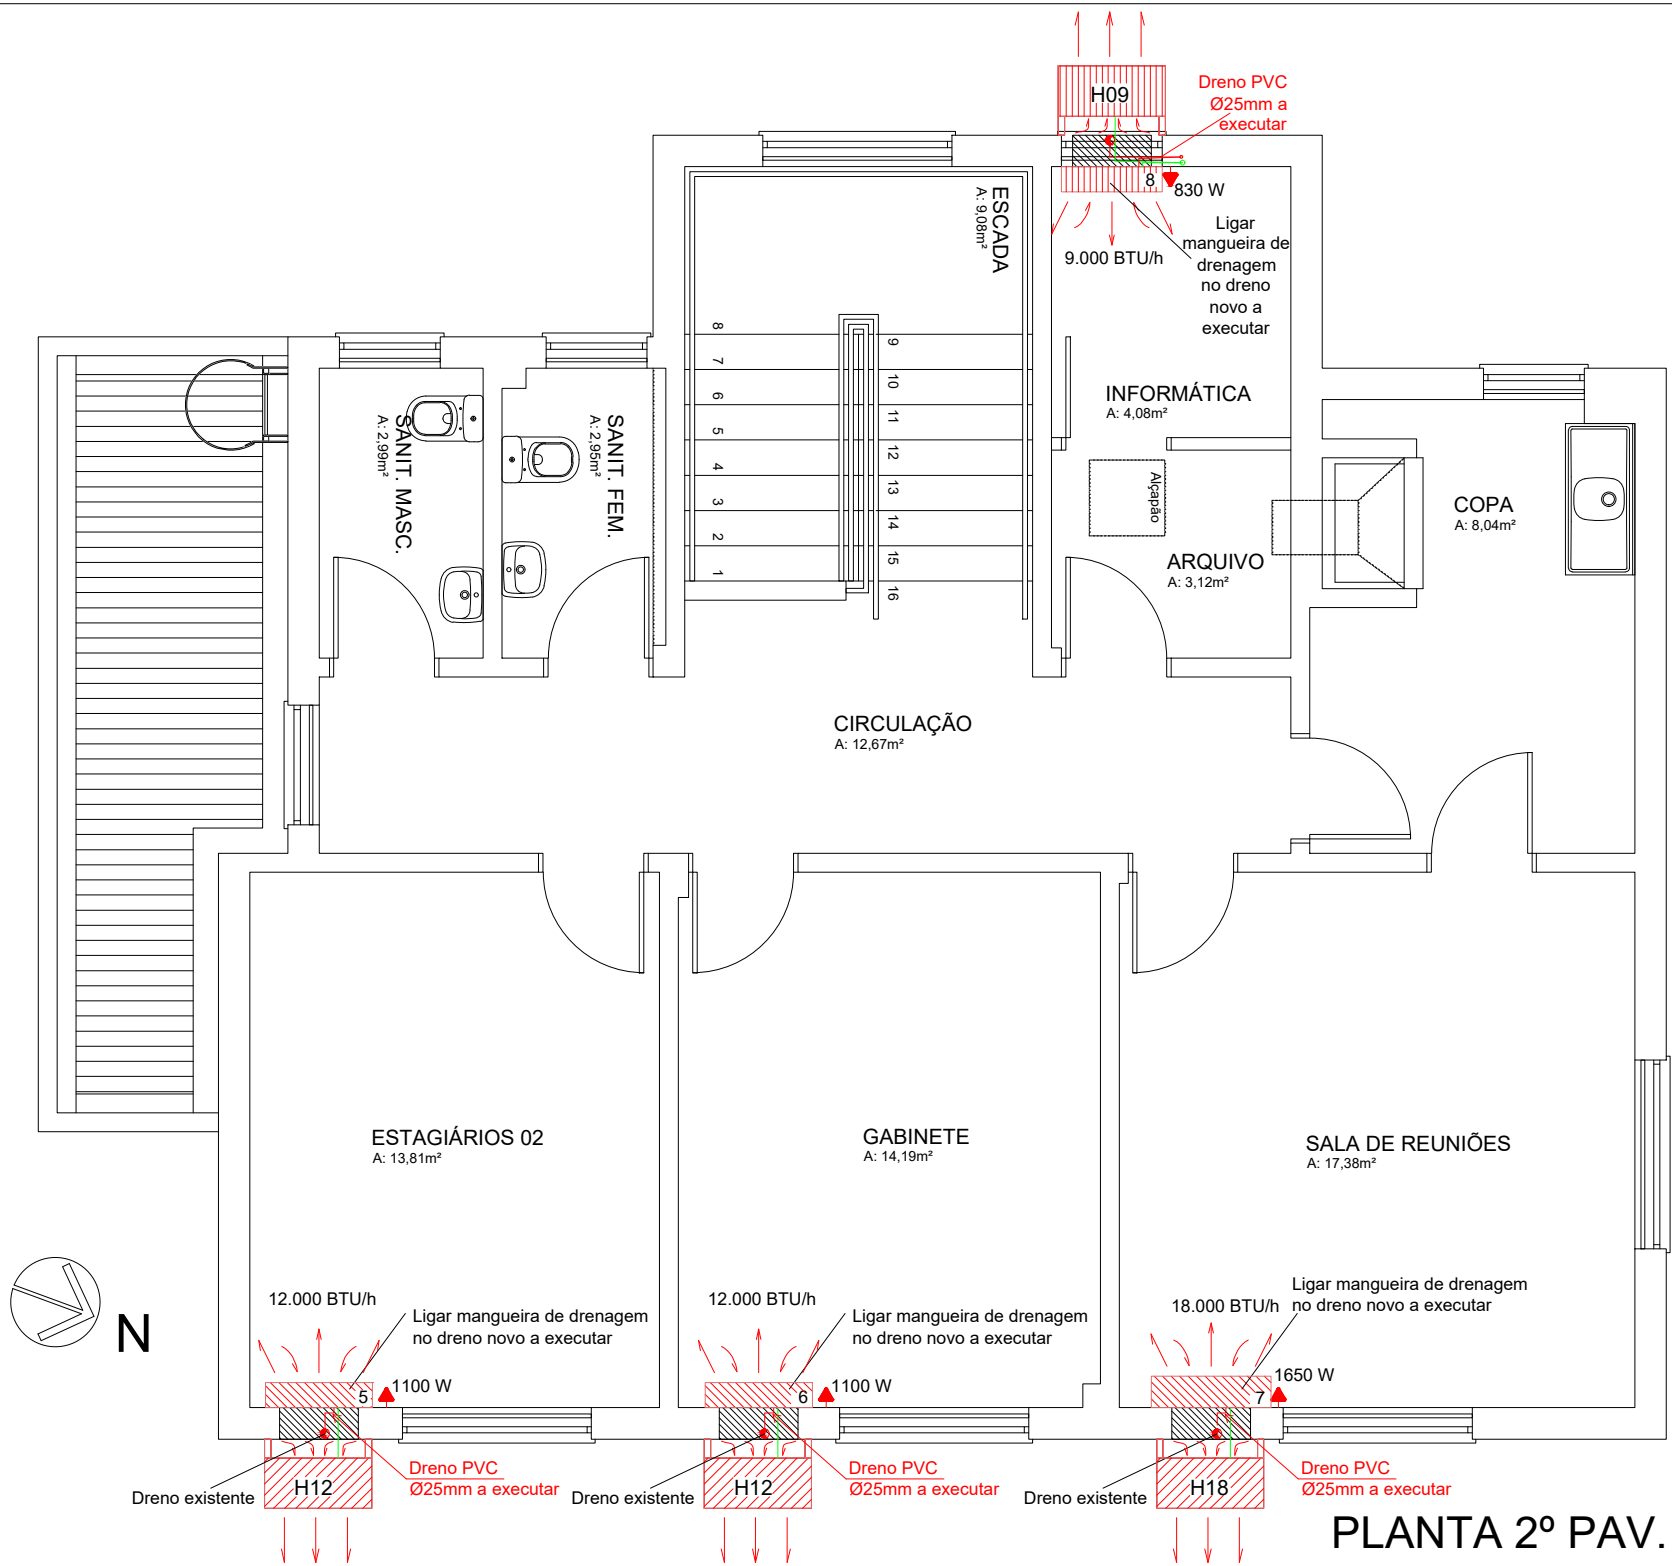


PLANTA 2º PAV.

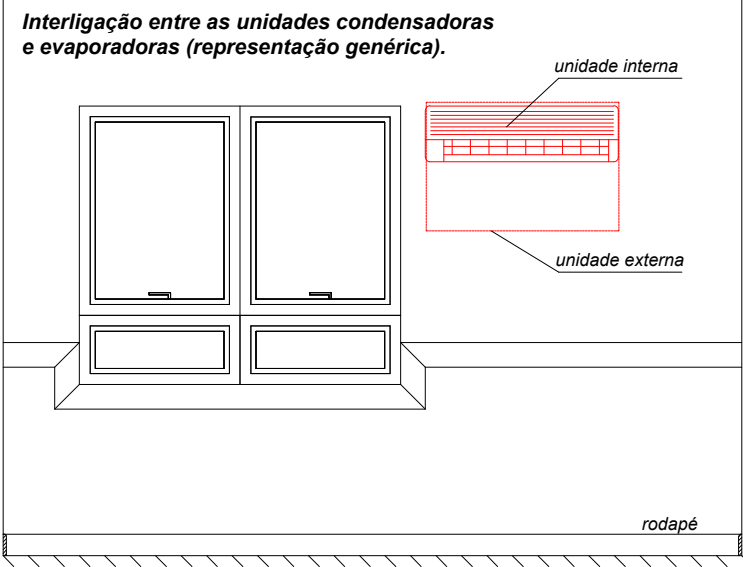

- ▲ Espera elétrica 220 V com aterramento, instalada em tomada alta, padrão vigente, alimentada por disjuntor 20 A
- Ponto de dreno em PVC Ø 25 mm

- ▨ Sistema quente e frio com rotação variável
- ▤ Sistema frio com rotação variável

Consumo do ponto (Watts)

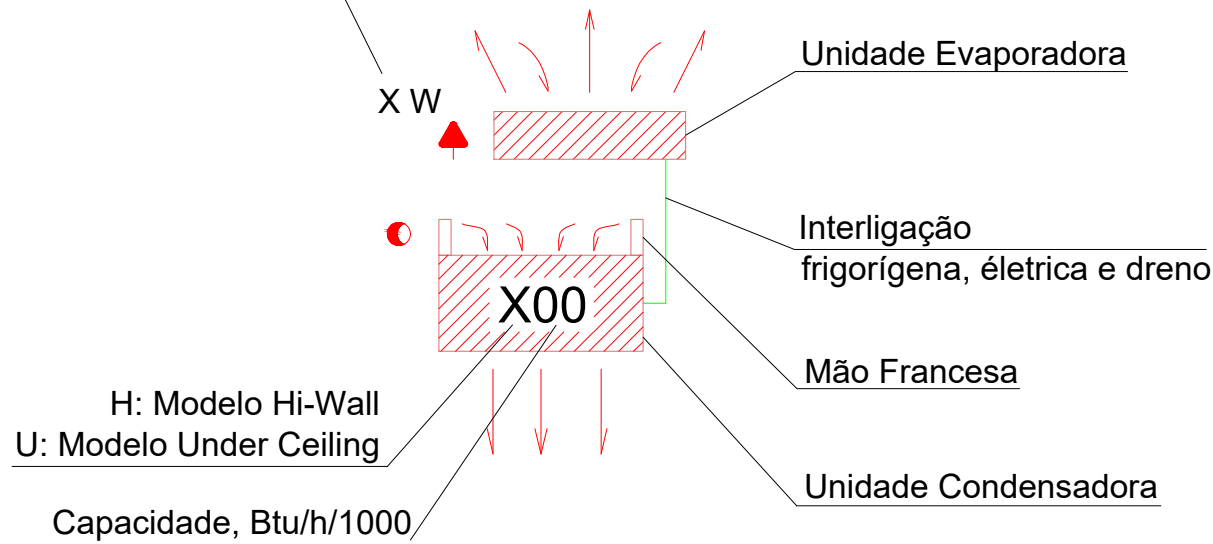

Item	Andar	Local	Potência (BTU/h)	Aparelho	Modelo	Tipo	Consumo (W)
1	Térreo	Recepção/Espera	12.000	Novo	Hi-wall	q/f	1100
2	Térreo	Secretaria	18.000	Novo	Hi-wall	q/f	1650
3	Térreo	Estagiários 01	12.000	Novo	Hi-wall	q/f	1100
4	Térreo	Assessoria	12.000	Novo	Hi-wall	q/f	1100
5	2º Pav.	Estagiários 02	12.000	Novo	Hi-wall	q/f	1100
6	2º Pav.	Gabinete	12.000	Novo	Hi-wall	q/f	1100
7	2º Pav.	Sala de reuniões	18.000	Novo	Hi-wall	q/f	1650
8	2º Pav.	Informática/arquivo	9.000	Novo	Hi-wall	frio	830

		MINISTÉRIO PÚBLICO PROCURADORIA-GERAL DE JUSTIÇA DIVISÃO DE ARQUITETURA E ENGENHARIA	
OBRA		PROMOTORIAS DE JUSTIÇA DE TAPERA	
CONTEÚDO		CLIMATIZAÇÃO - PLANTA BAIXA - TÉRRO E 2º PAVIMENTO	
ENDEREÇO		RUA GETÚLIO VARGAS 600 - PROGRESSO	
PROCURADOR-GERAL DE JUSTIÇA		DIRETOR-GERAL	
COORD. DIVISAO DE ARQUITETURA E ENGENHARIA MP/RS RESPONSÁVEL TÉCNICO PROJETO		PROJETO	
ENG. MIGUEL SIMÕES NETO CREA/RS 124.610		ENG. IZAQUEL DOS SANTOS VAZ CREA/RS 243260	
PRANCHA		1/3	