


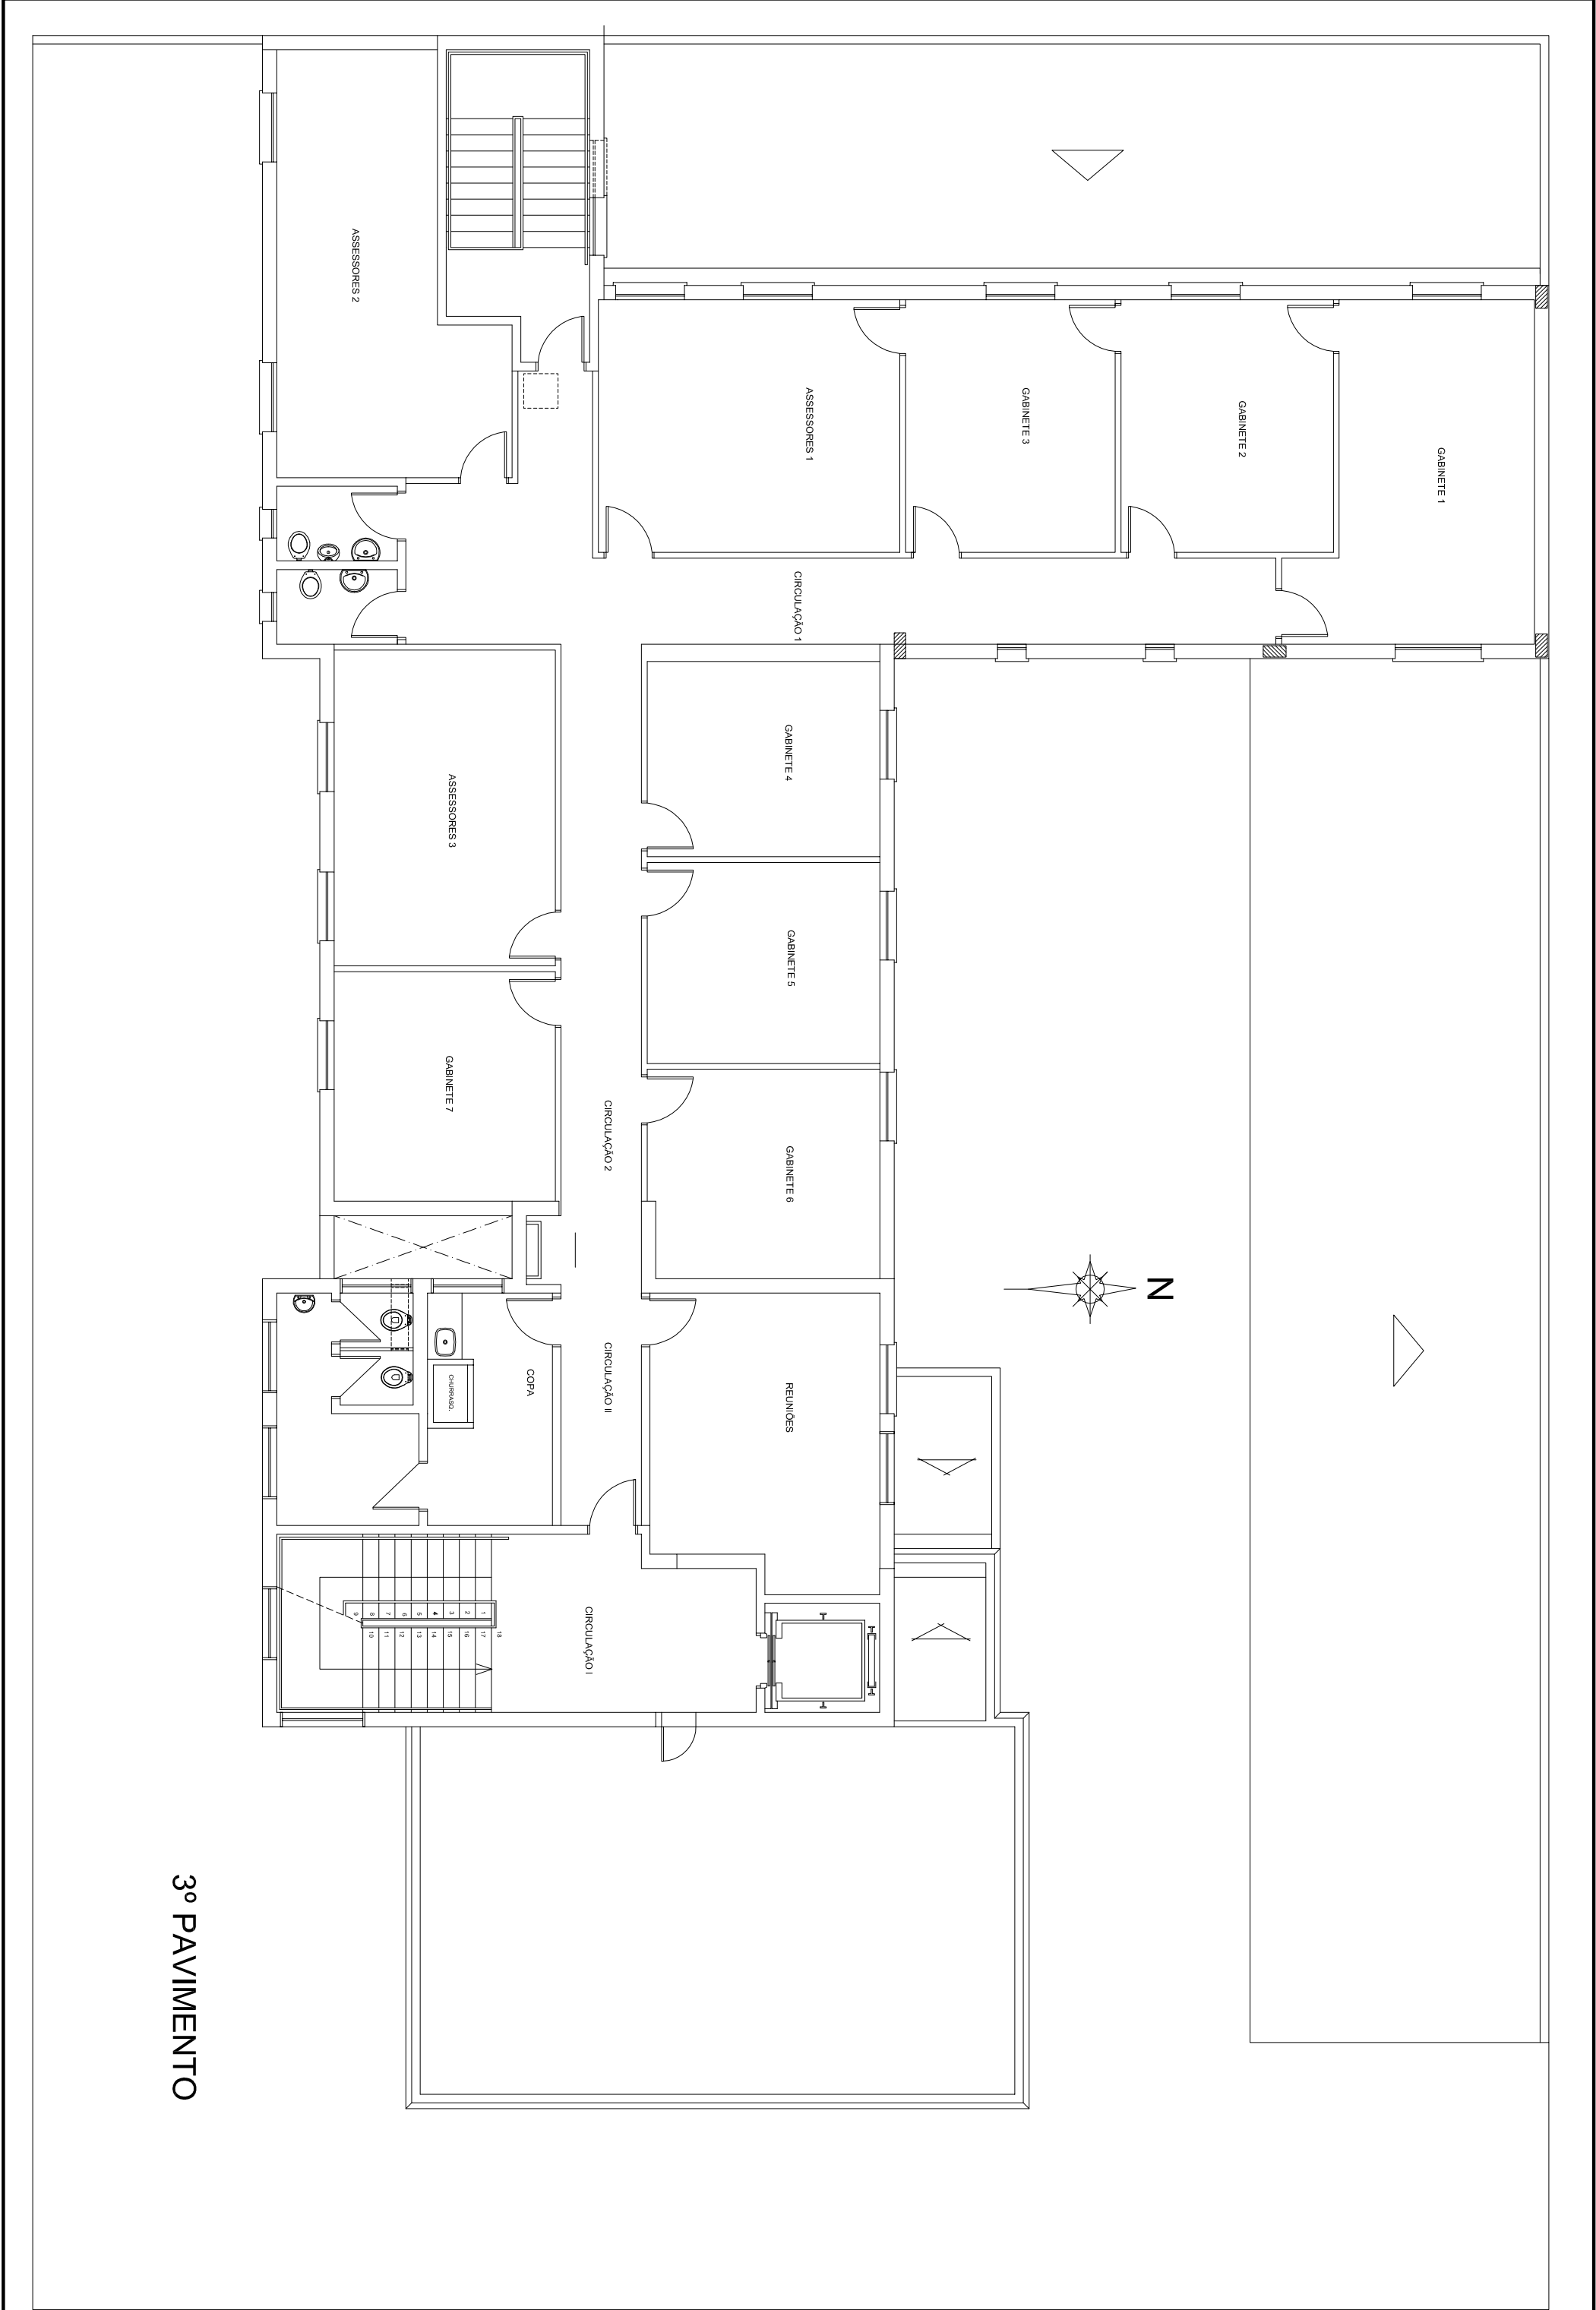

	CONTEÚDO	PROMOTORIAS DE SANTA CRUZ DO SUL		ESCALA	DESENHO	PRANCHA D3
	DETALHE	INSTALAÇÕES DE ALARME - 3º PAV		1/100		
	LOCAL			DATA	RESP. TÉCNICO	
	OBS.:			OUT/2017	ARQ. HUGO PASQUINI	