



PLANTA BAIXA PAV. TÉRREO
ESC. 1/50
A= 134,60 m²

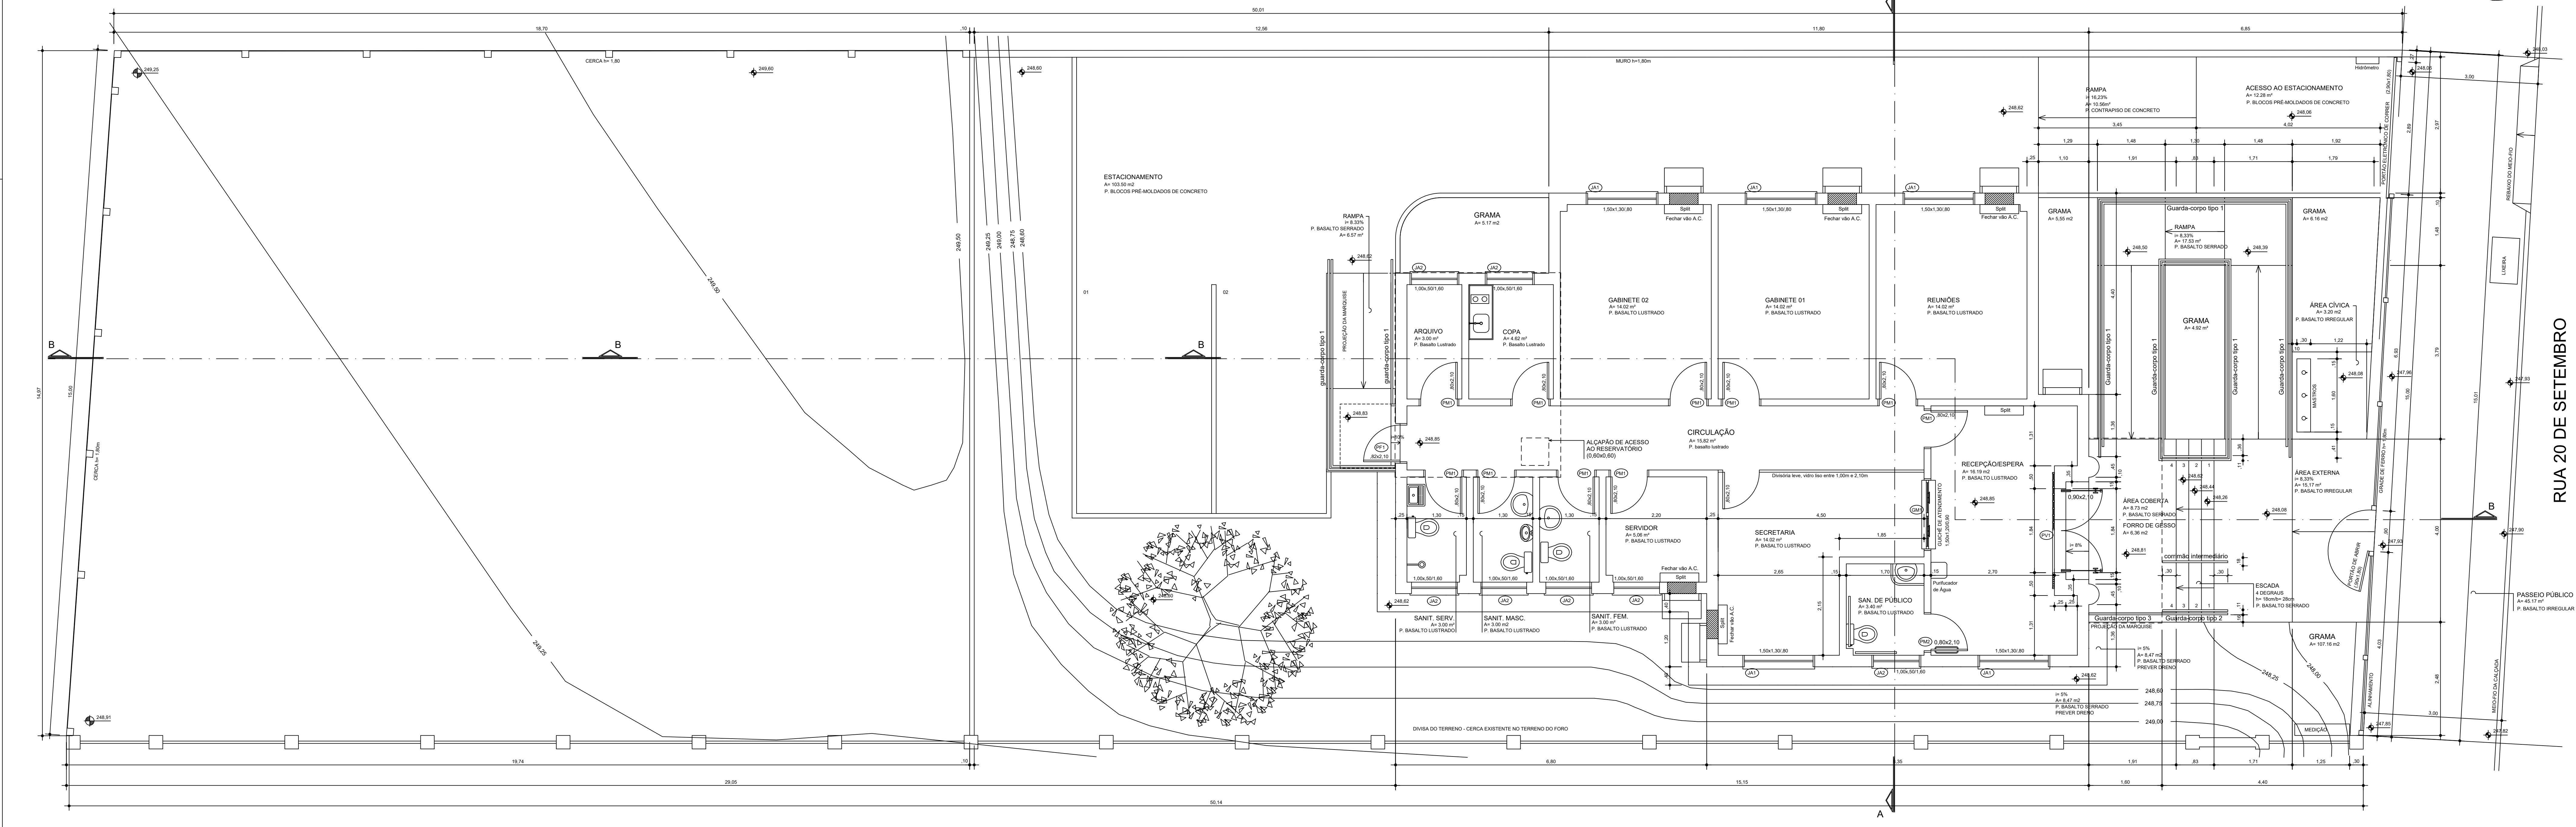

RUA 20 DE SETEMBRO

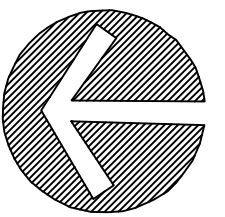

MINISTÉRIO PÚBLICO
PROCURADORIA-GERAL DE JUSTIÇA
DIVISÃO DE ARQUITETURA E ENGENHARIA

| | | | |
|--|--|-----------------------------------|------------|
| OBRA | | PROMOTORIAS DE SÃO VICENTE DO SUL | ÁREA TOTAL |
| CONTEÚDO | | PLANTA BAIXA | 134,60m² |
| ENDEREÇO | | Rua Vinte de Setembro, nº 755 | ESCALA |
| PROCURADOR GERAL DE JUSTIÇA | | DIRETOR GERAL | 1/50 |
| COORD. DIVISÃO DE ARQUITETURA E ENGENHARIA MP/RS | | PROJETO - COAUTORA | DATA |
| RESPONSÁVEL TÉCNICO PROJETO | | | ABR./2019 |
| | | | DESENHO |
| | | | PRANCHA |
| | | | A-02 |