



RUA PAULO FREDERICO SCHUMACHER

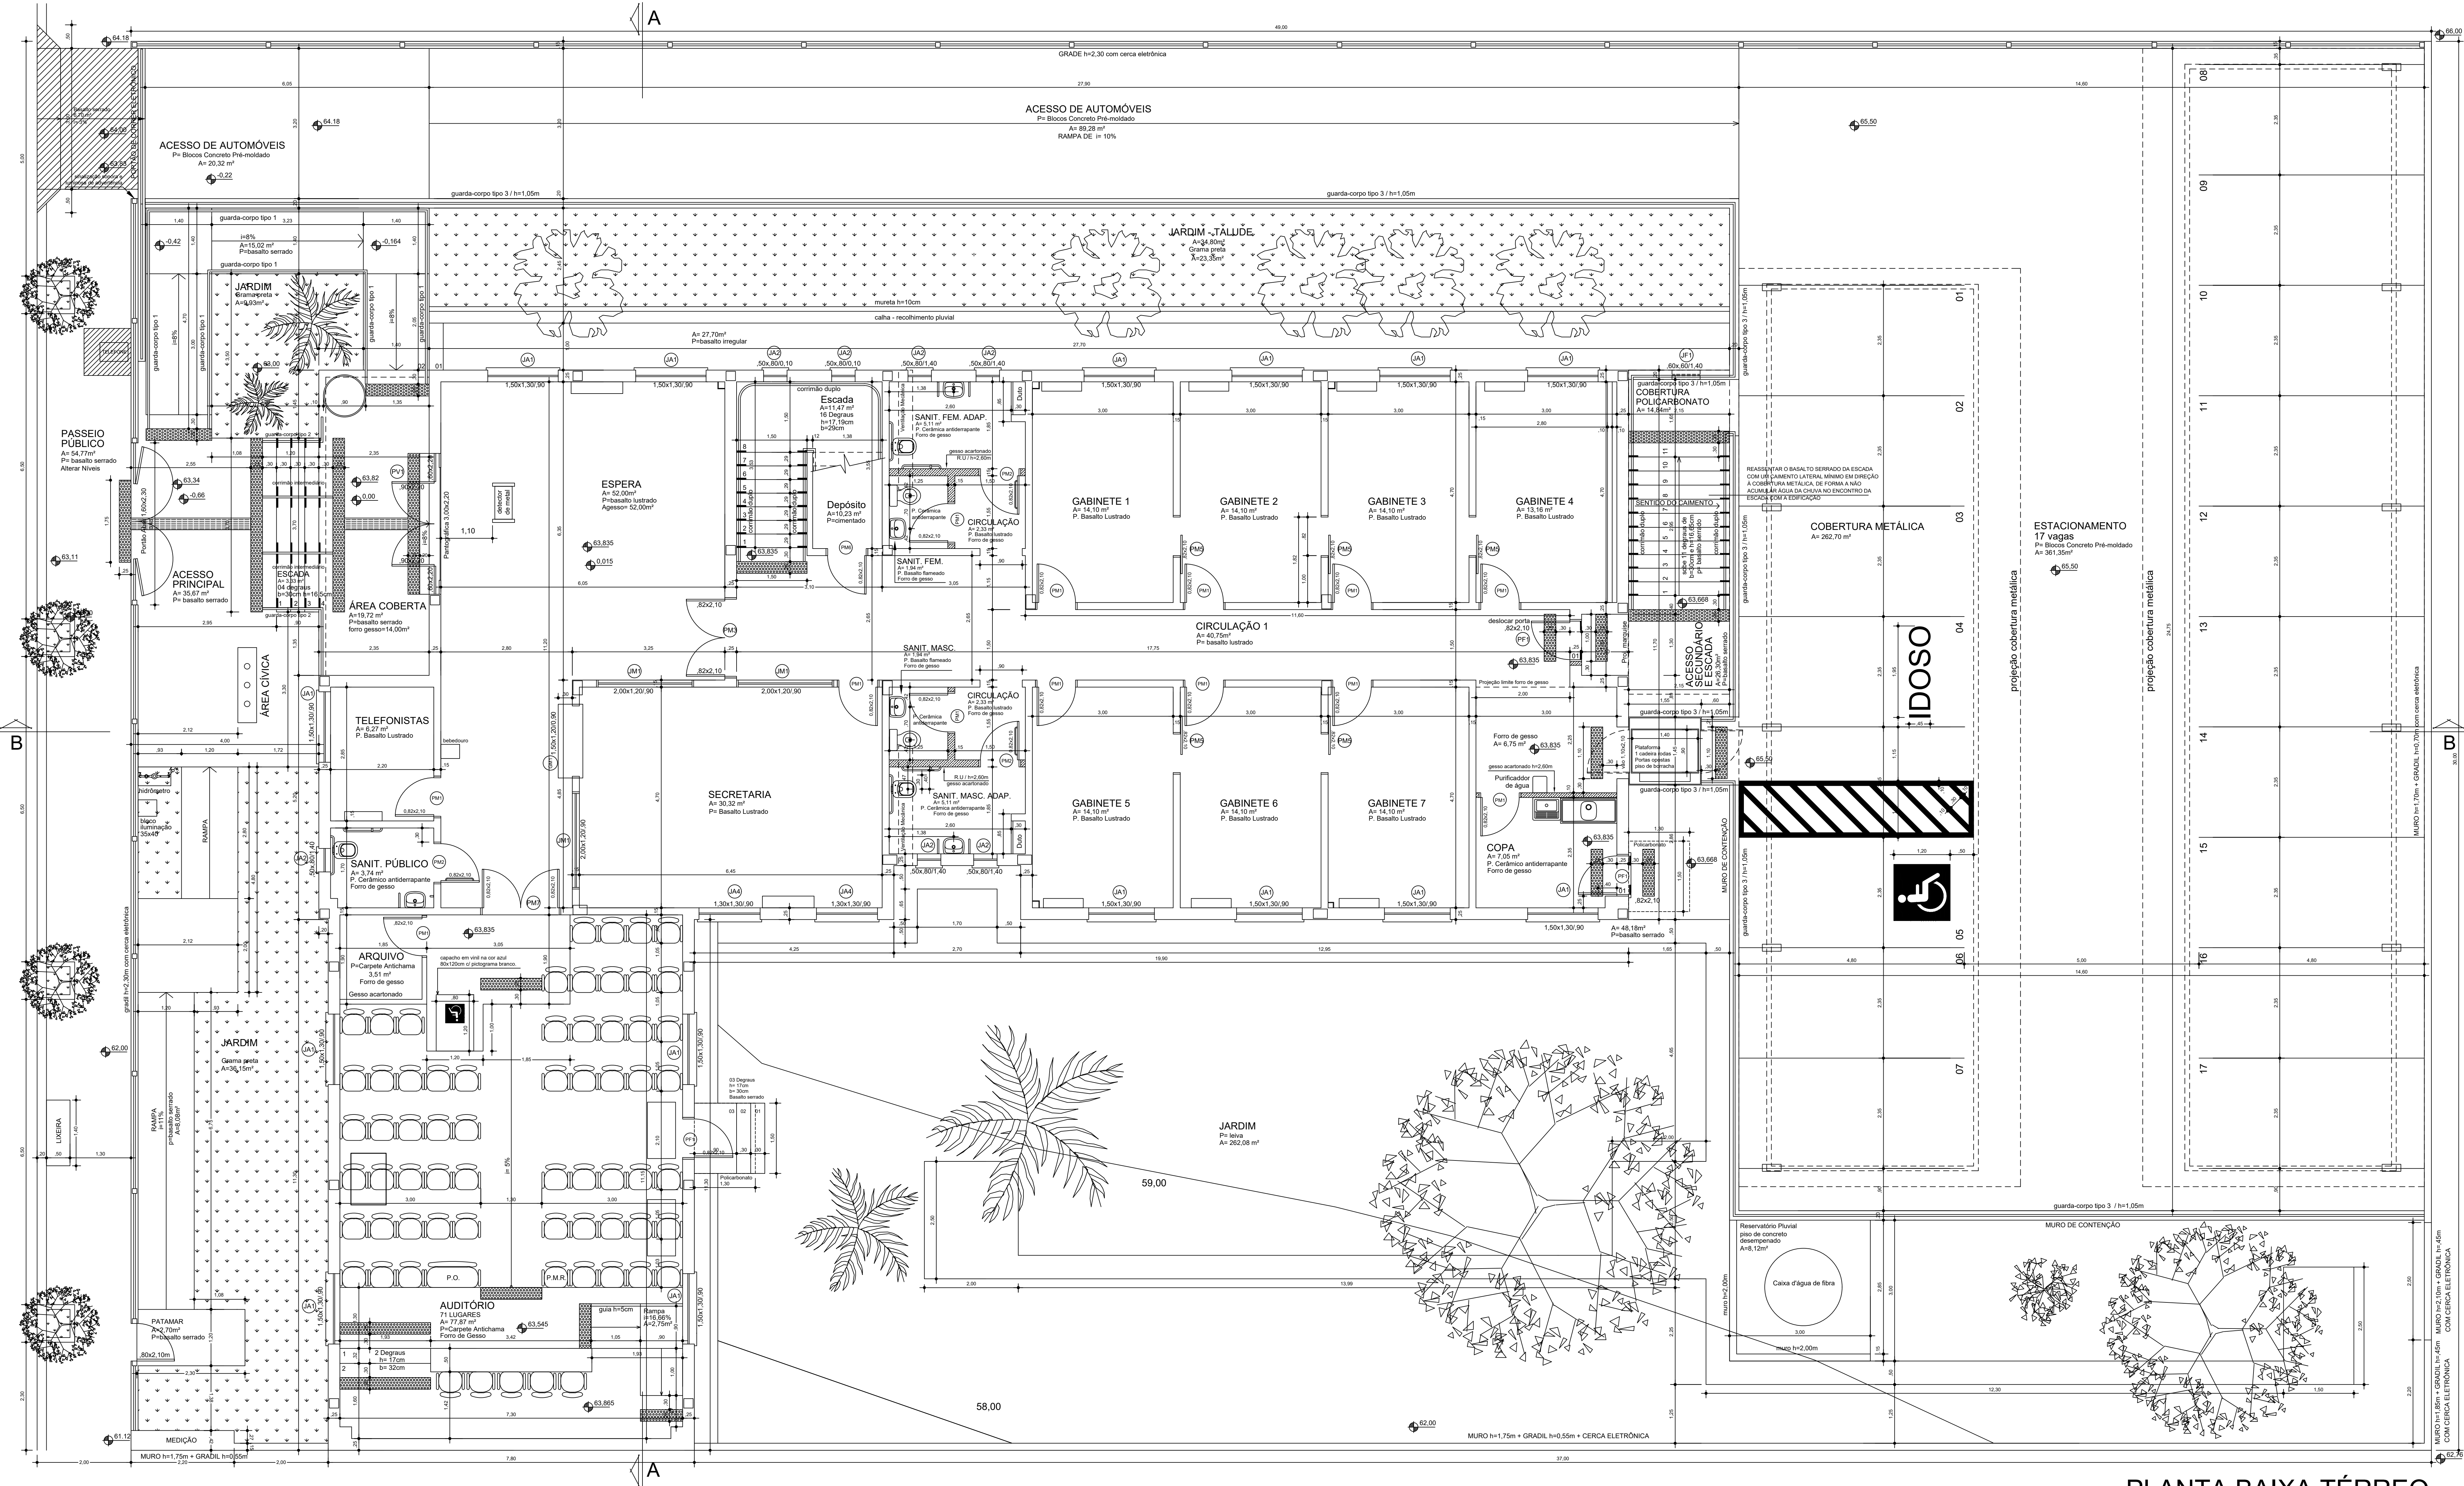

PLANTA BAIXA TÉRREO



MINISTÉRIO PÚBLICO

PROCURADORIA-GERAL DE JUSTIÇA

DIVISÃO DE ARQUITETURA E ENGENHARIA

OBRA

PROMOTORIA DE JUSTIÇA DE LAJEADO

ÁREA

1.019,21m²

CONTEÚDO

Planta Baixa Térreo

ESCALAS

1:50

DESENHO

Rua Paulo Frederico Schumacher, nº 99 - Lajeado/RS

DATA

Março/2004

PROCURADOR GERAL DE JUSTIÇA

DIRETOR GERAL

ÚLTIMA ATUALIZAÇÃO

Jul/2023

COORD. DIVISÃO DE ARQUITETURA E ENGENHARIA MP/RS

COORD. UNIDADE DE PROJETOS ARQUITETÔNICOS MP/RS RESPONSÁVEL TÉCNICO PROJETO

FRANCHA

A-02