


Rua Augusto Stephanos

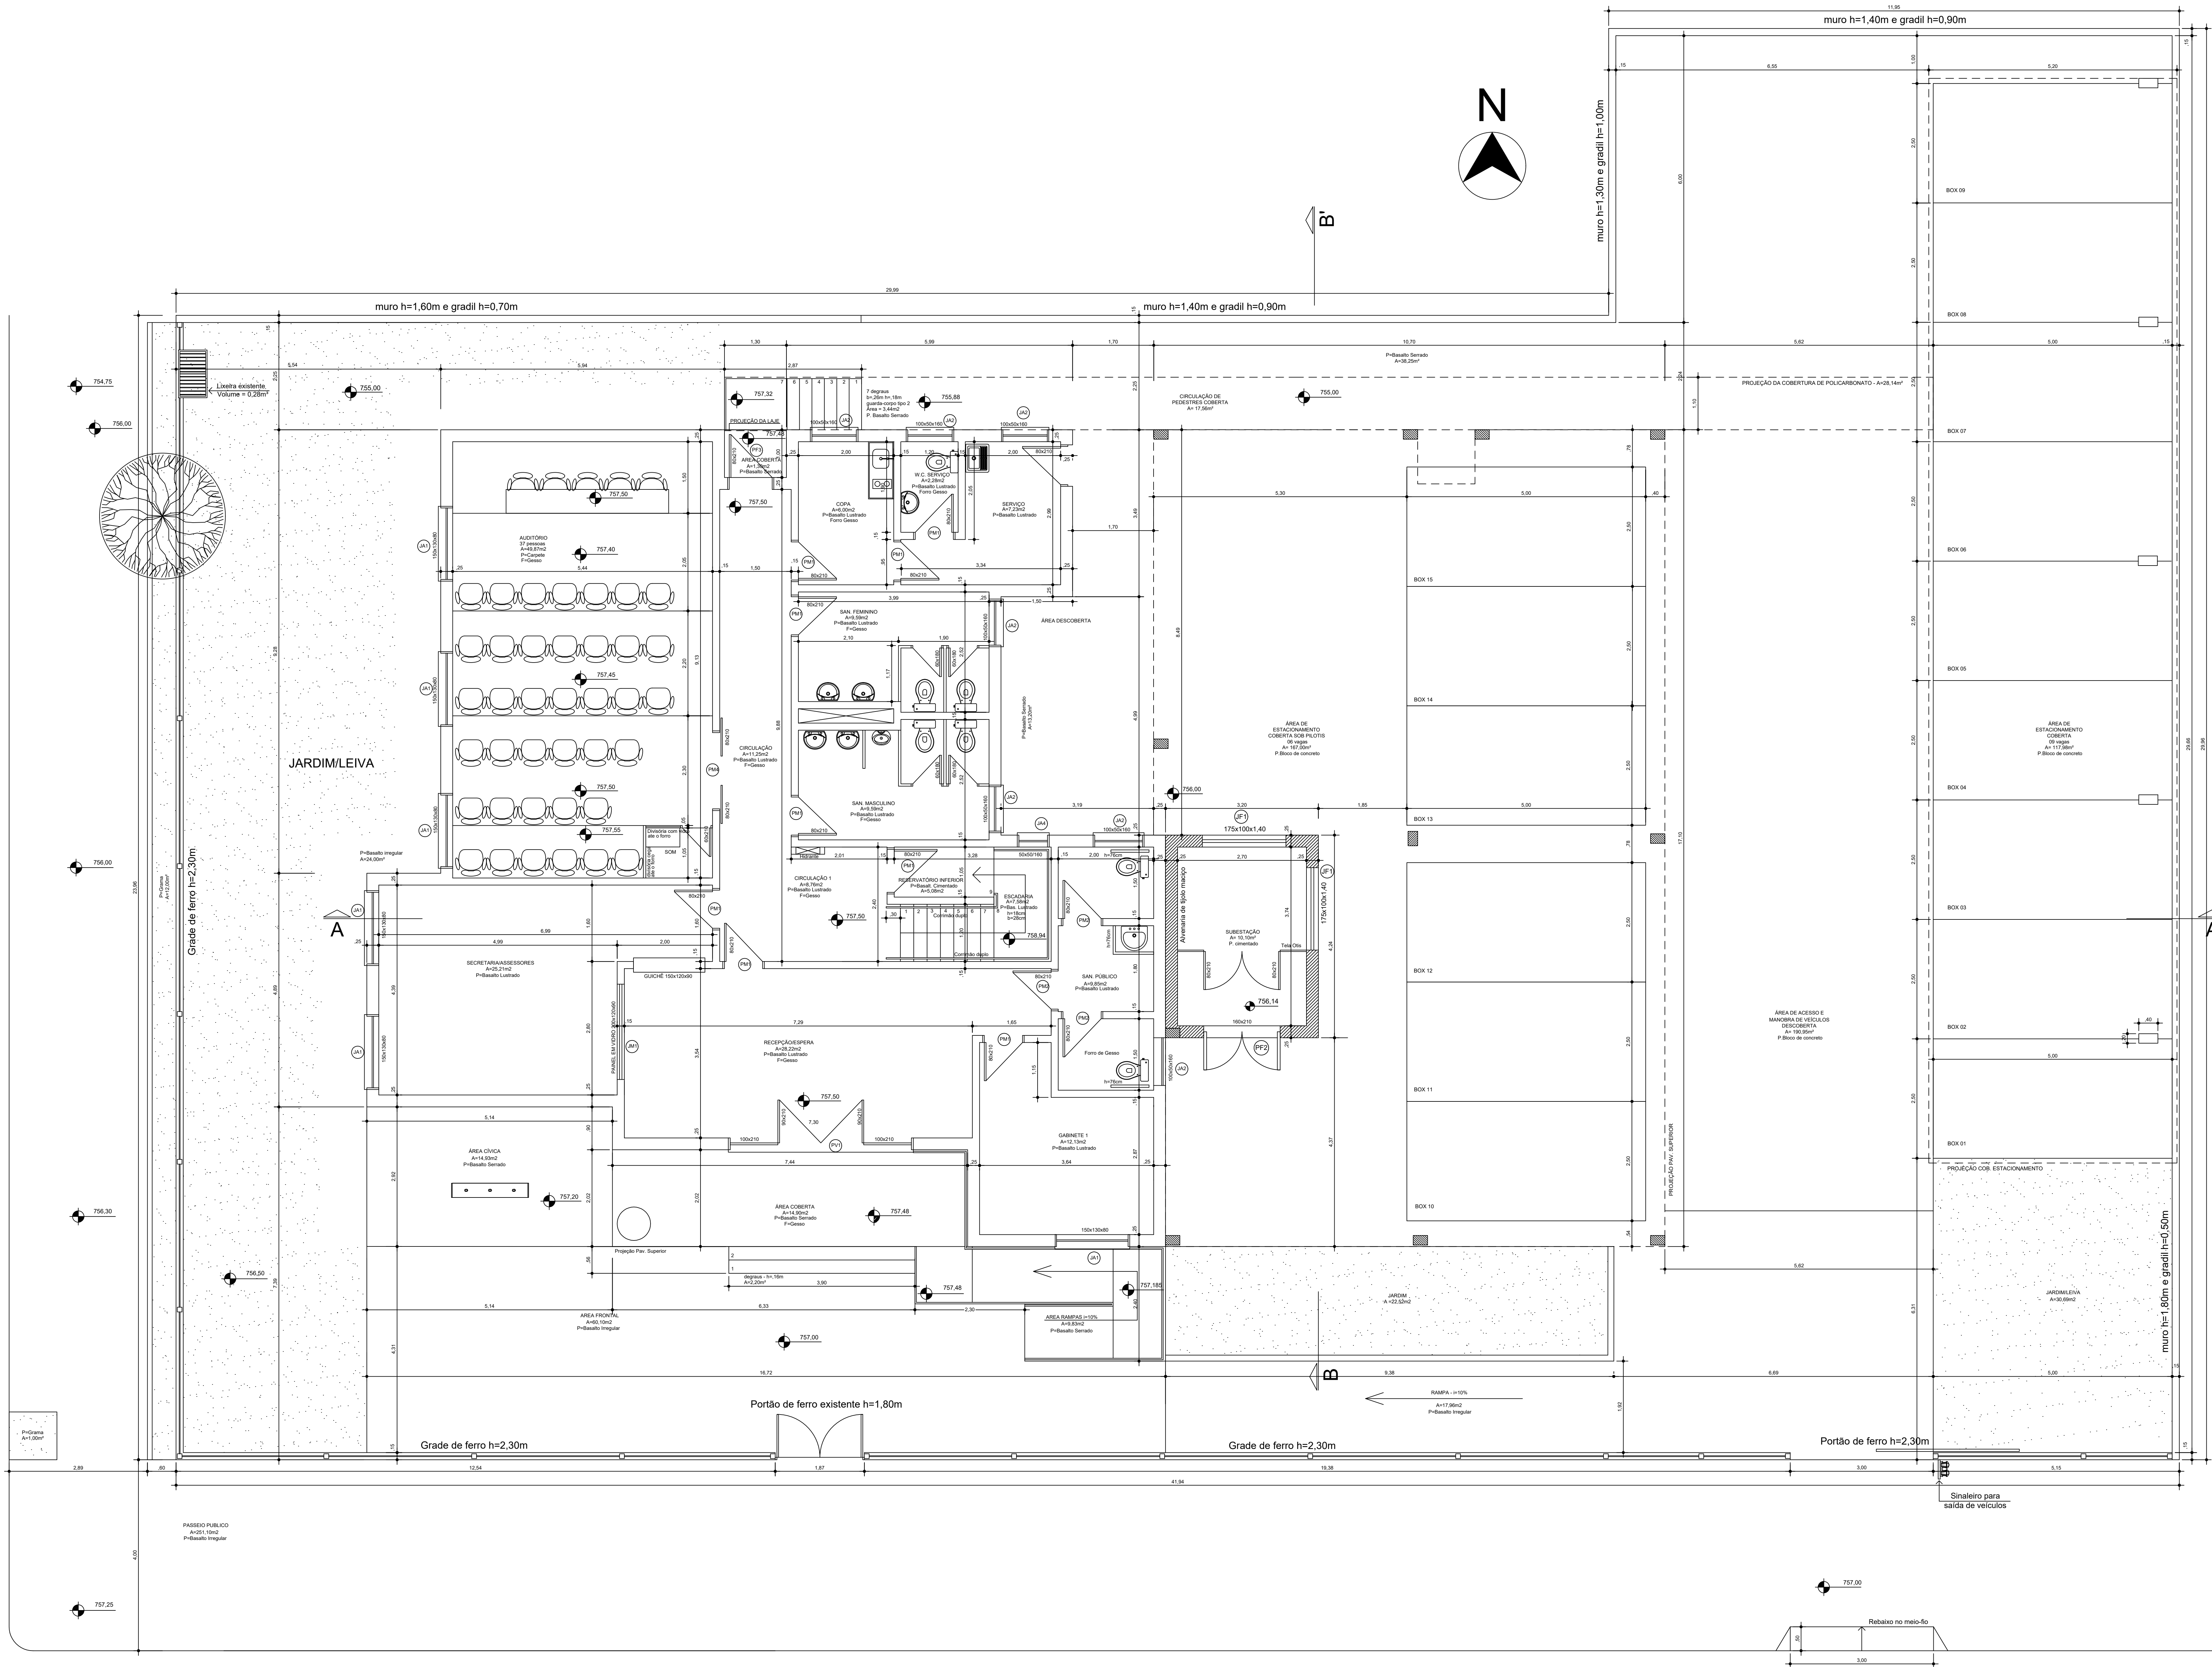

TÉRREO + PILOTIS

Rua Clementina Rossi

| | |
|---|----------------------|
|  MINISTÉRIO PÚBLICO PROCURADORIA-GERAL DE JUSTIÇA DIVISÃO DE ARQUITETURA E ENGENHARIA | |
| OBRA | ÁREA |
| PROMOTORIAS DE ERECHIM | 1.422,22m² |
| CONTEÚDO | ESCALA |
| PLANTA BAIXA - TÉRREO | 1/50 |
| ENDEREÇO | DATA |
| RUA CLEMENTINA ROSSI, 120, BELA VISTA | MARÇO/2015 |
| PROCURADOR-GERAL DE JUSTIÇA | ULTIMA ATUALIZAÇÃO |
| | FEV/2019 |
| COORDENADOR DIVISÃO DE ARQUITETURA E ENGENHARIA MP/RS RESPONSÁVEL TÉCNICO PROJETO | PROJETO - CO-AUTORES |
| | PRANCHETA |
| | A-02 |