



PLANTA BAIXA PAVIMENTO TÉRREO

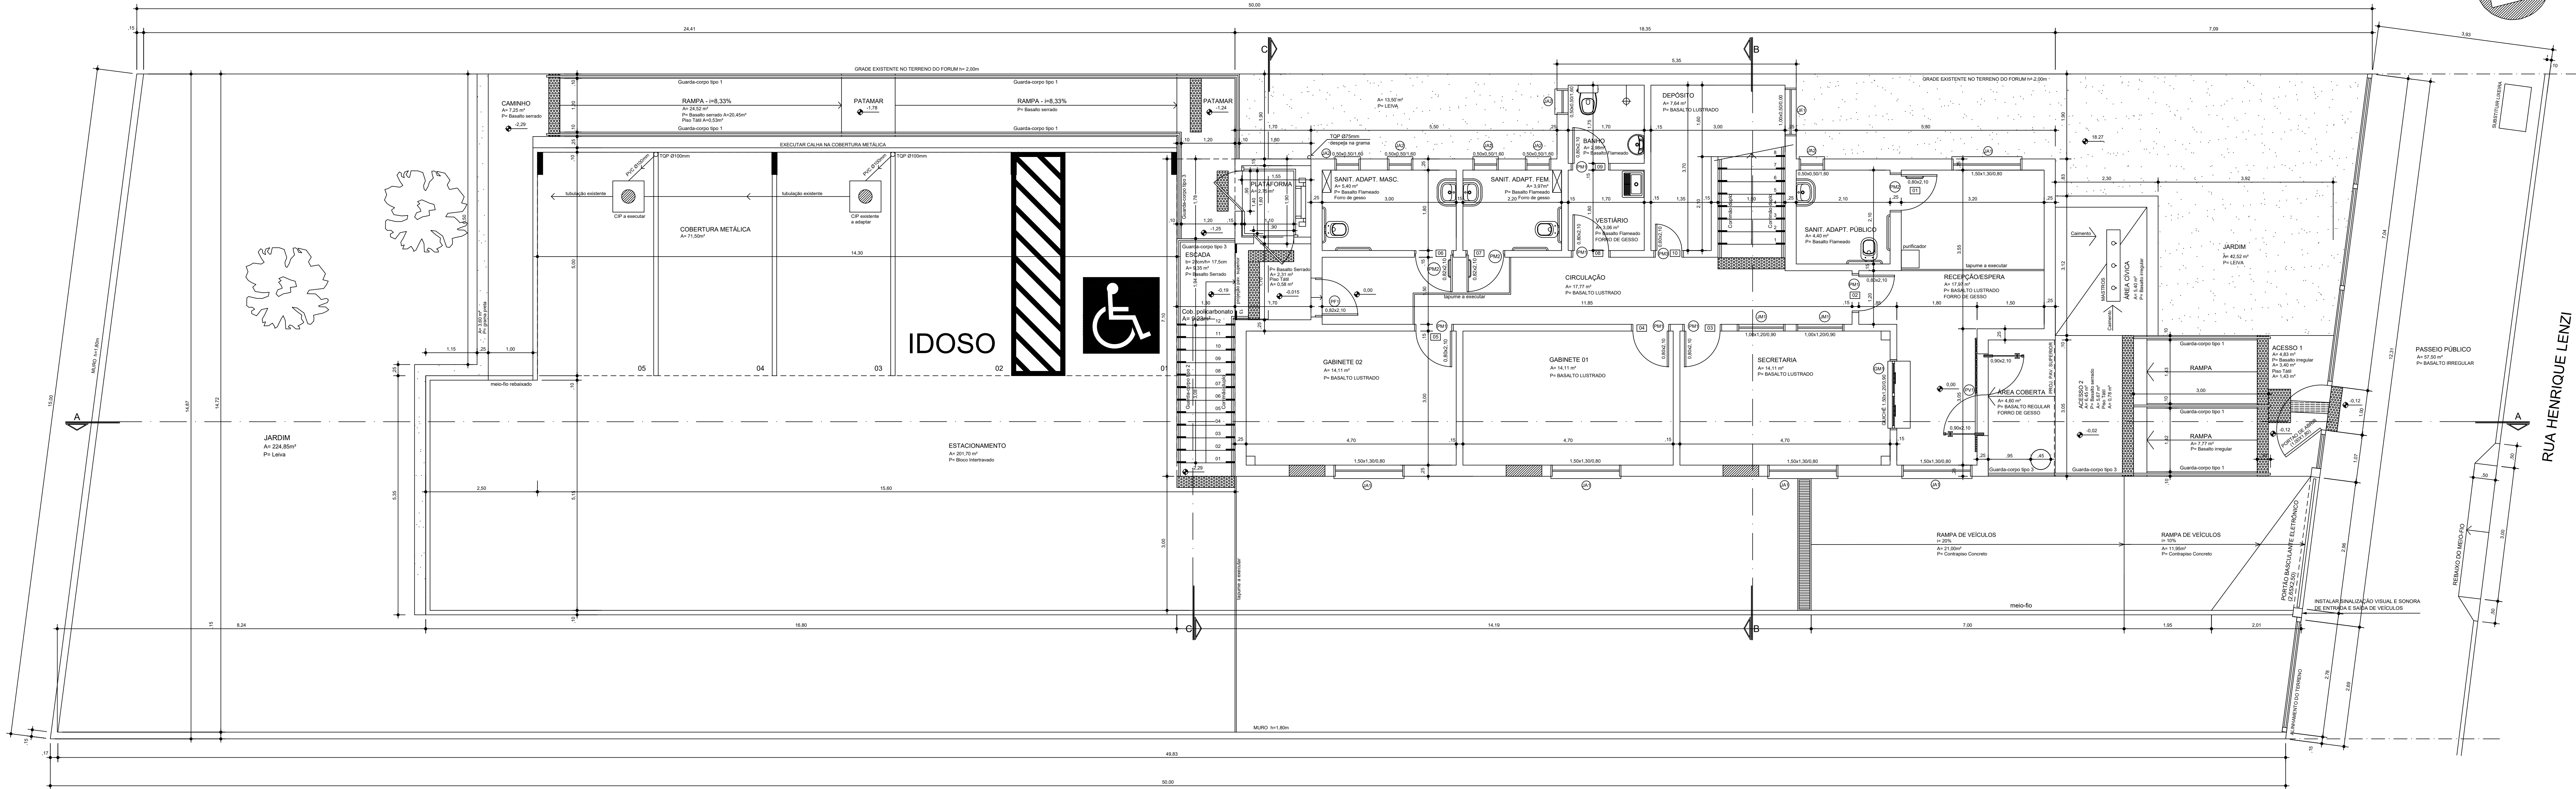

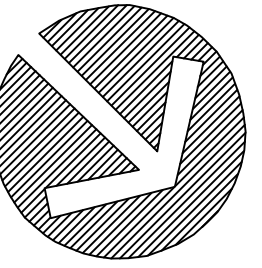

**MINISTÉRIO PÚBLICO**  
**PROCURADORIA-GERAL DE JUSTIÇA**  
**DIVISÃO DE ARQUITETURA E ENGENHARIA**

OBRA		ÁREAS
PROMOTORIAS DE JUSTIÇA DE NOVA PRATA		Total: 361,57m²
CONTEÚDO	PLANTA BAIXA TÉRREO	ESCALA
		1/50
ENDEREÇO	RUA HENRIQUE LENZI, 628 - CENTRO	
PROCURADOR-GERAL DE JUSTIÇA	DIRETOR-GERAL	ÚLTIMA ATUALIZAÇÃO
		MAIO/2014
COORD. DIVISÃO DE ARQUITETURA E ENGENHARIA MP/RS	PROJETO - CO-AUTORA	DESENHO
RESPONSÁVEL TÉCNICO PROJETO		PRANCHA
		A-02