


RUA JOSÉ QUINTANA

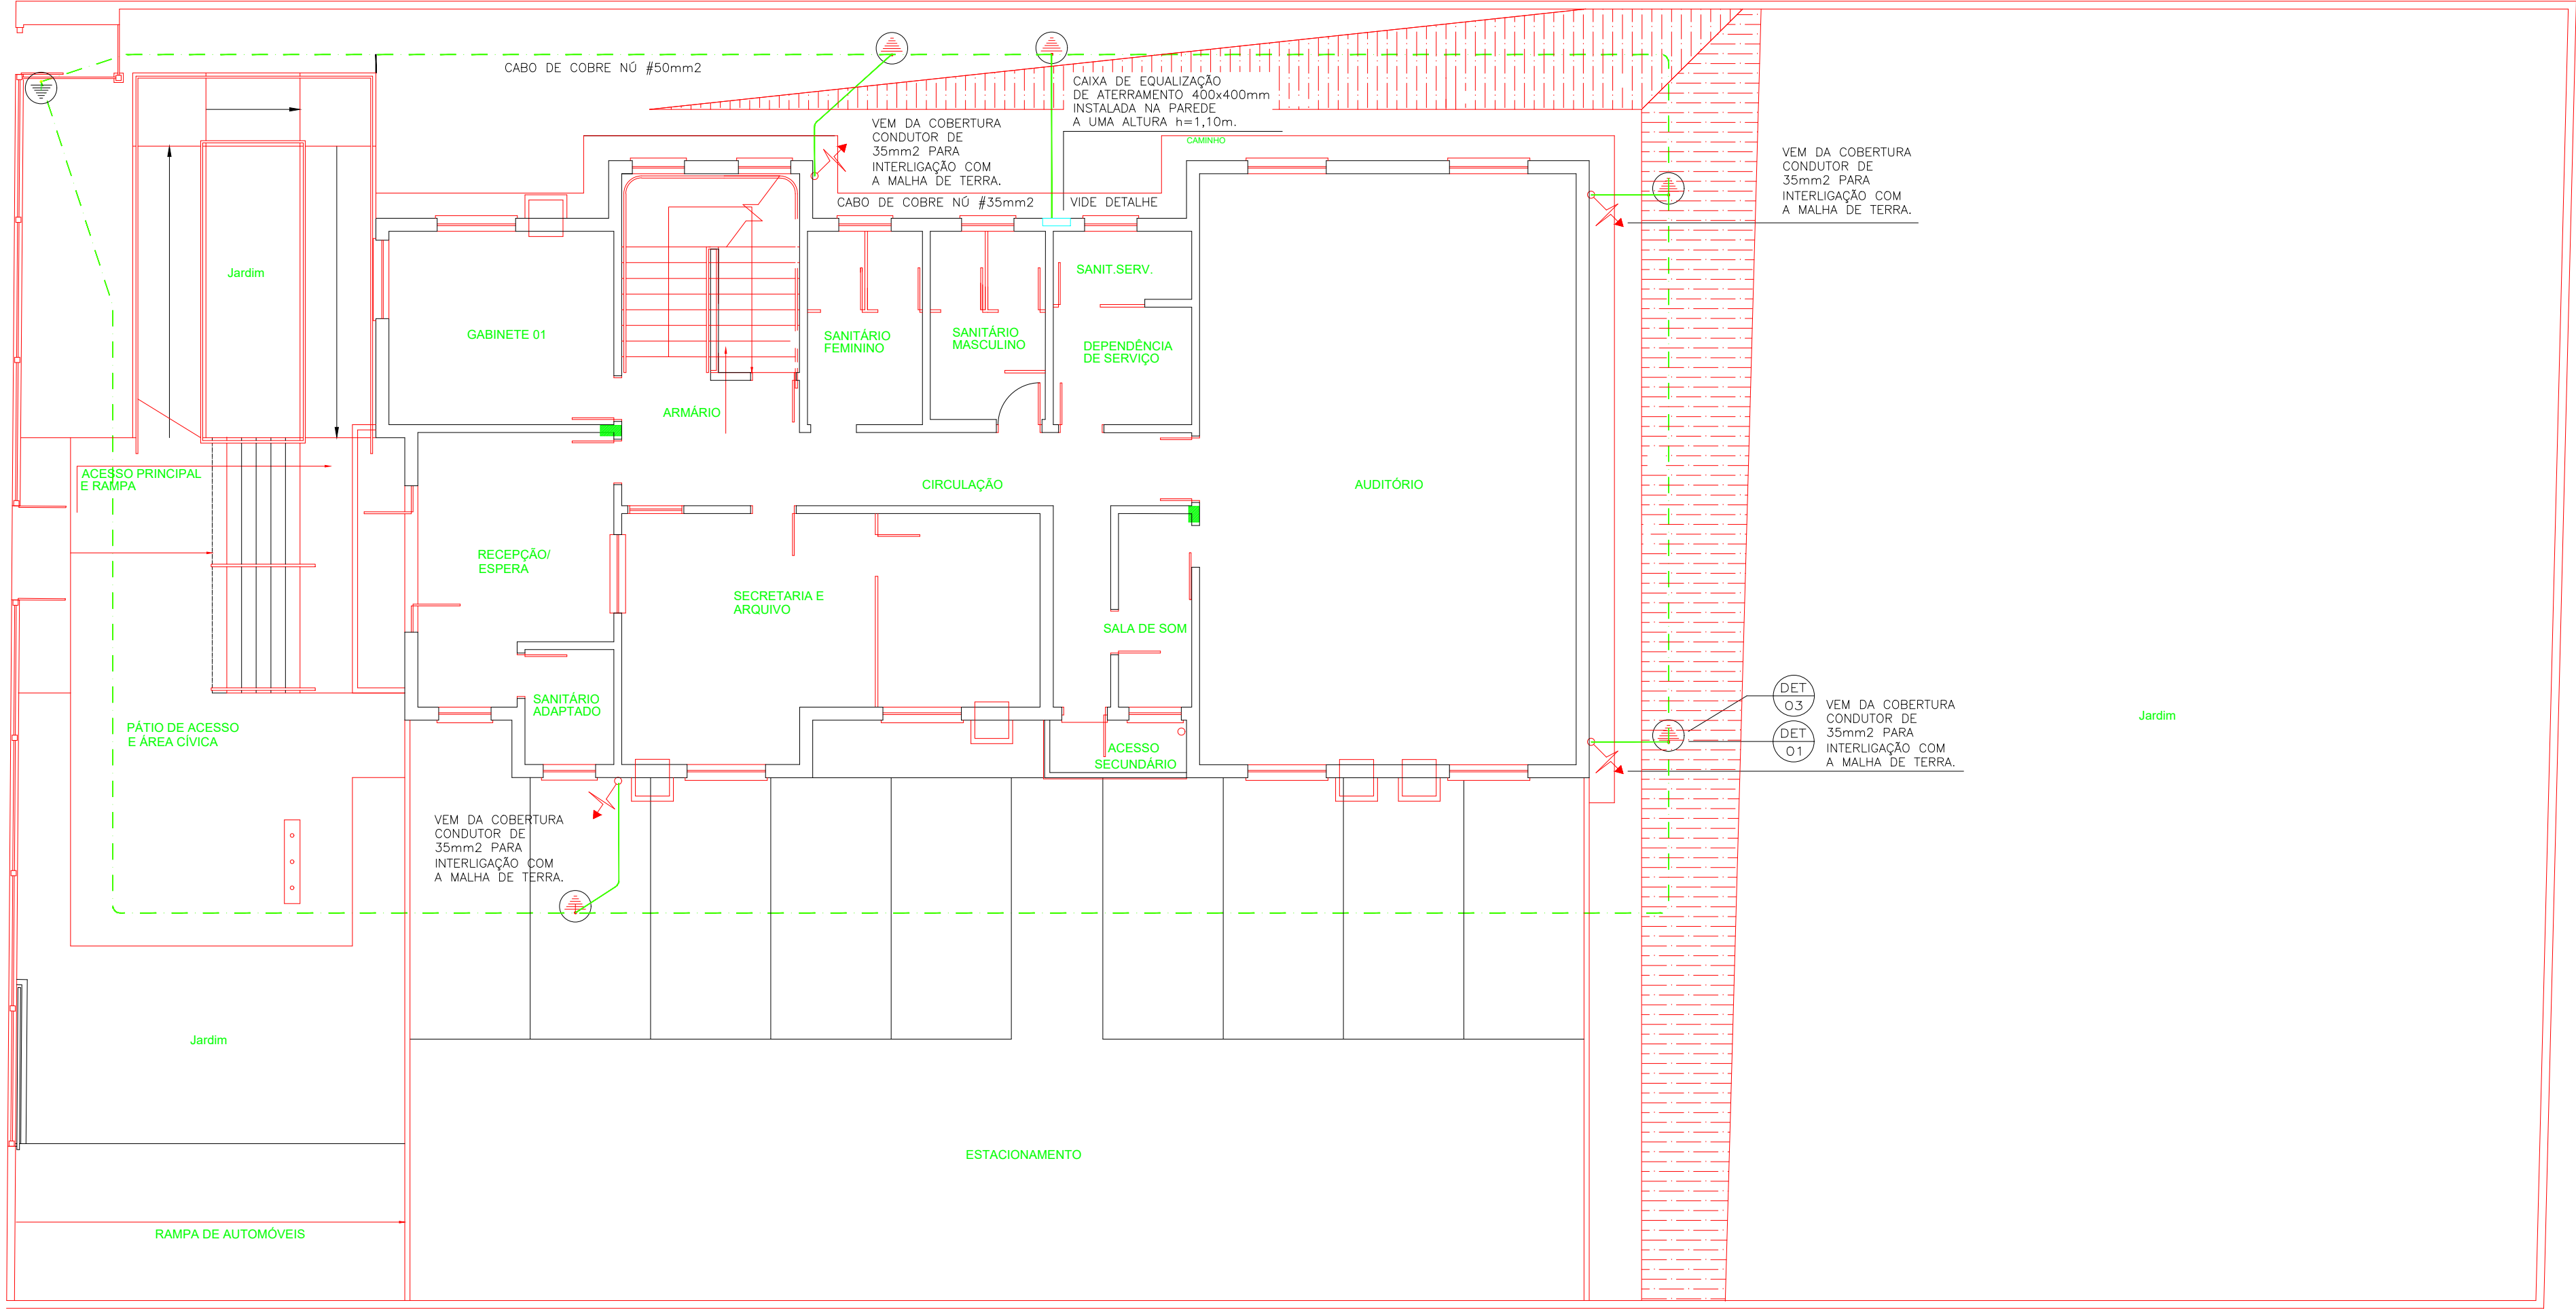

MALHA DE TERRA
ESCALA 1:100

DETALHES > VER PRANCHA PR03/03		
C	22/09/07	ACRÉSCIMO DO 3º PAVIMENTO
B	10/08/07	MODIFICAÇÕES PÓS COMPATIBILIZAÇÃO
A	03/07/07	EMIÇÃO INICIAL
LETRA	DATA	DESCRIÇÃO
REVISÕES		
		DESENHO



MINISTÉRIO PÚBLICO
PROCURADORIA-GERAL DE JUSTIÇA
DIVISÃO DE ARQUITETURA E ENGENHARIA

OBRA		ÁREA
PROMOTORIAS DE JUSTIÇA DE SOLEDADE		684,44m ²
ESPECIFICAÇÃO		DATA
		SETEMBRO/2007
		ÚLTIMA ATUALIZAÇÃO VERSÃO C
LOCAL		ESCALA
RUA JOSÉ QUINTANA, S/Nº		1:100
PROCURADOR-GERAL DE JUSTIÇA		DIRETOR-GERAL
DR. MAURO HENRIQUE RENNER		RODRIGO BACK
COORD. DIV. ENG. MP		PRANCHA
ARQ. HUGO GINO PASQUINI CREA/RS 37729		CIPAL CREA/RS 118593
		PR-01/03