




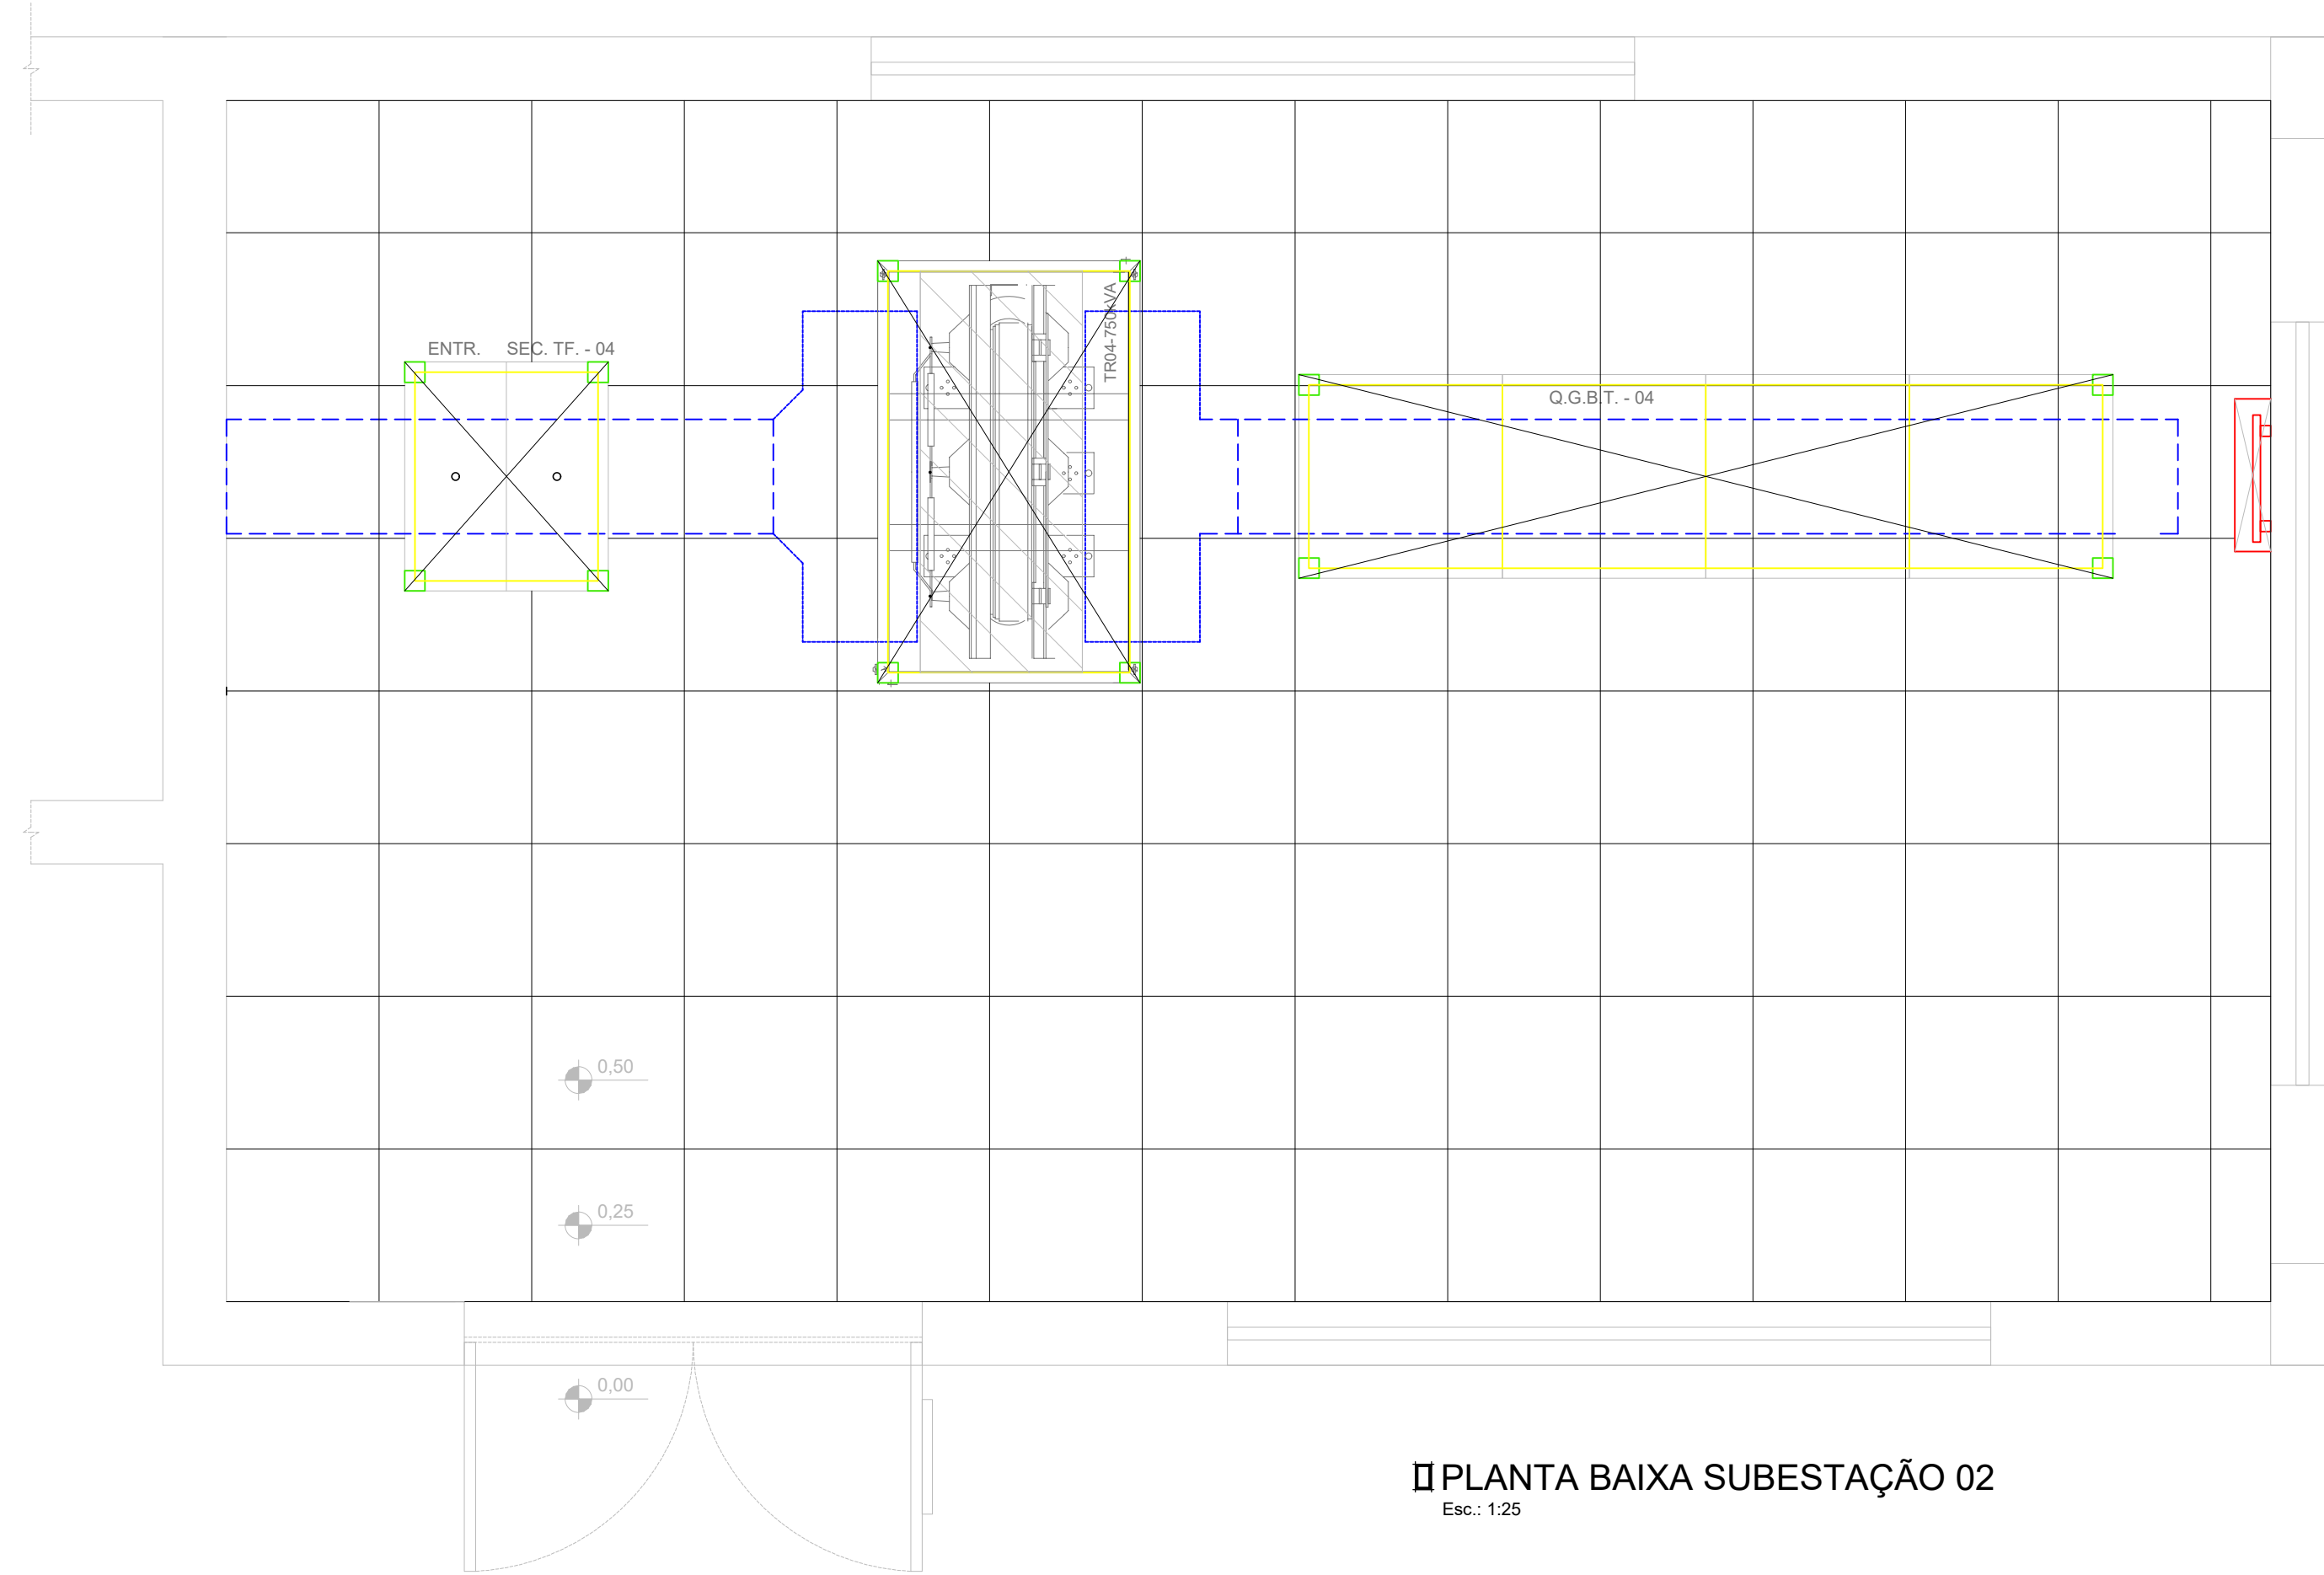

II PLANTA BAIXA SUBESTAÇÃO 02
Esc.: 1/25

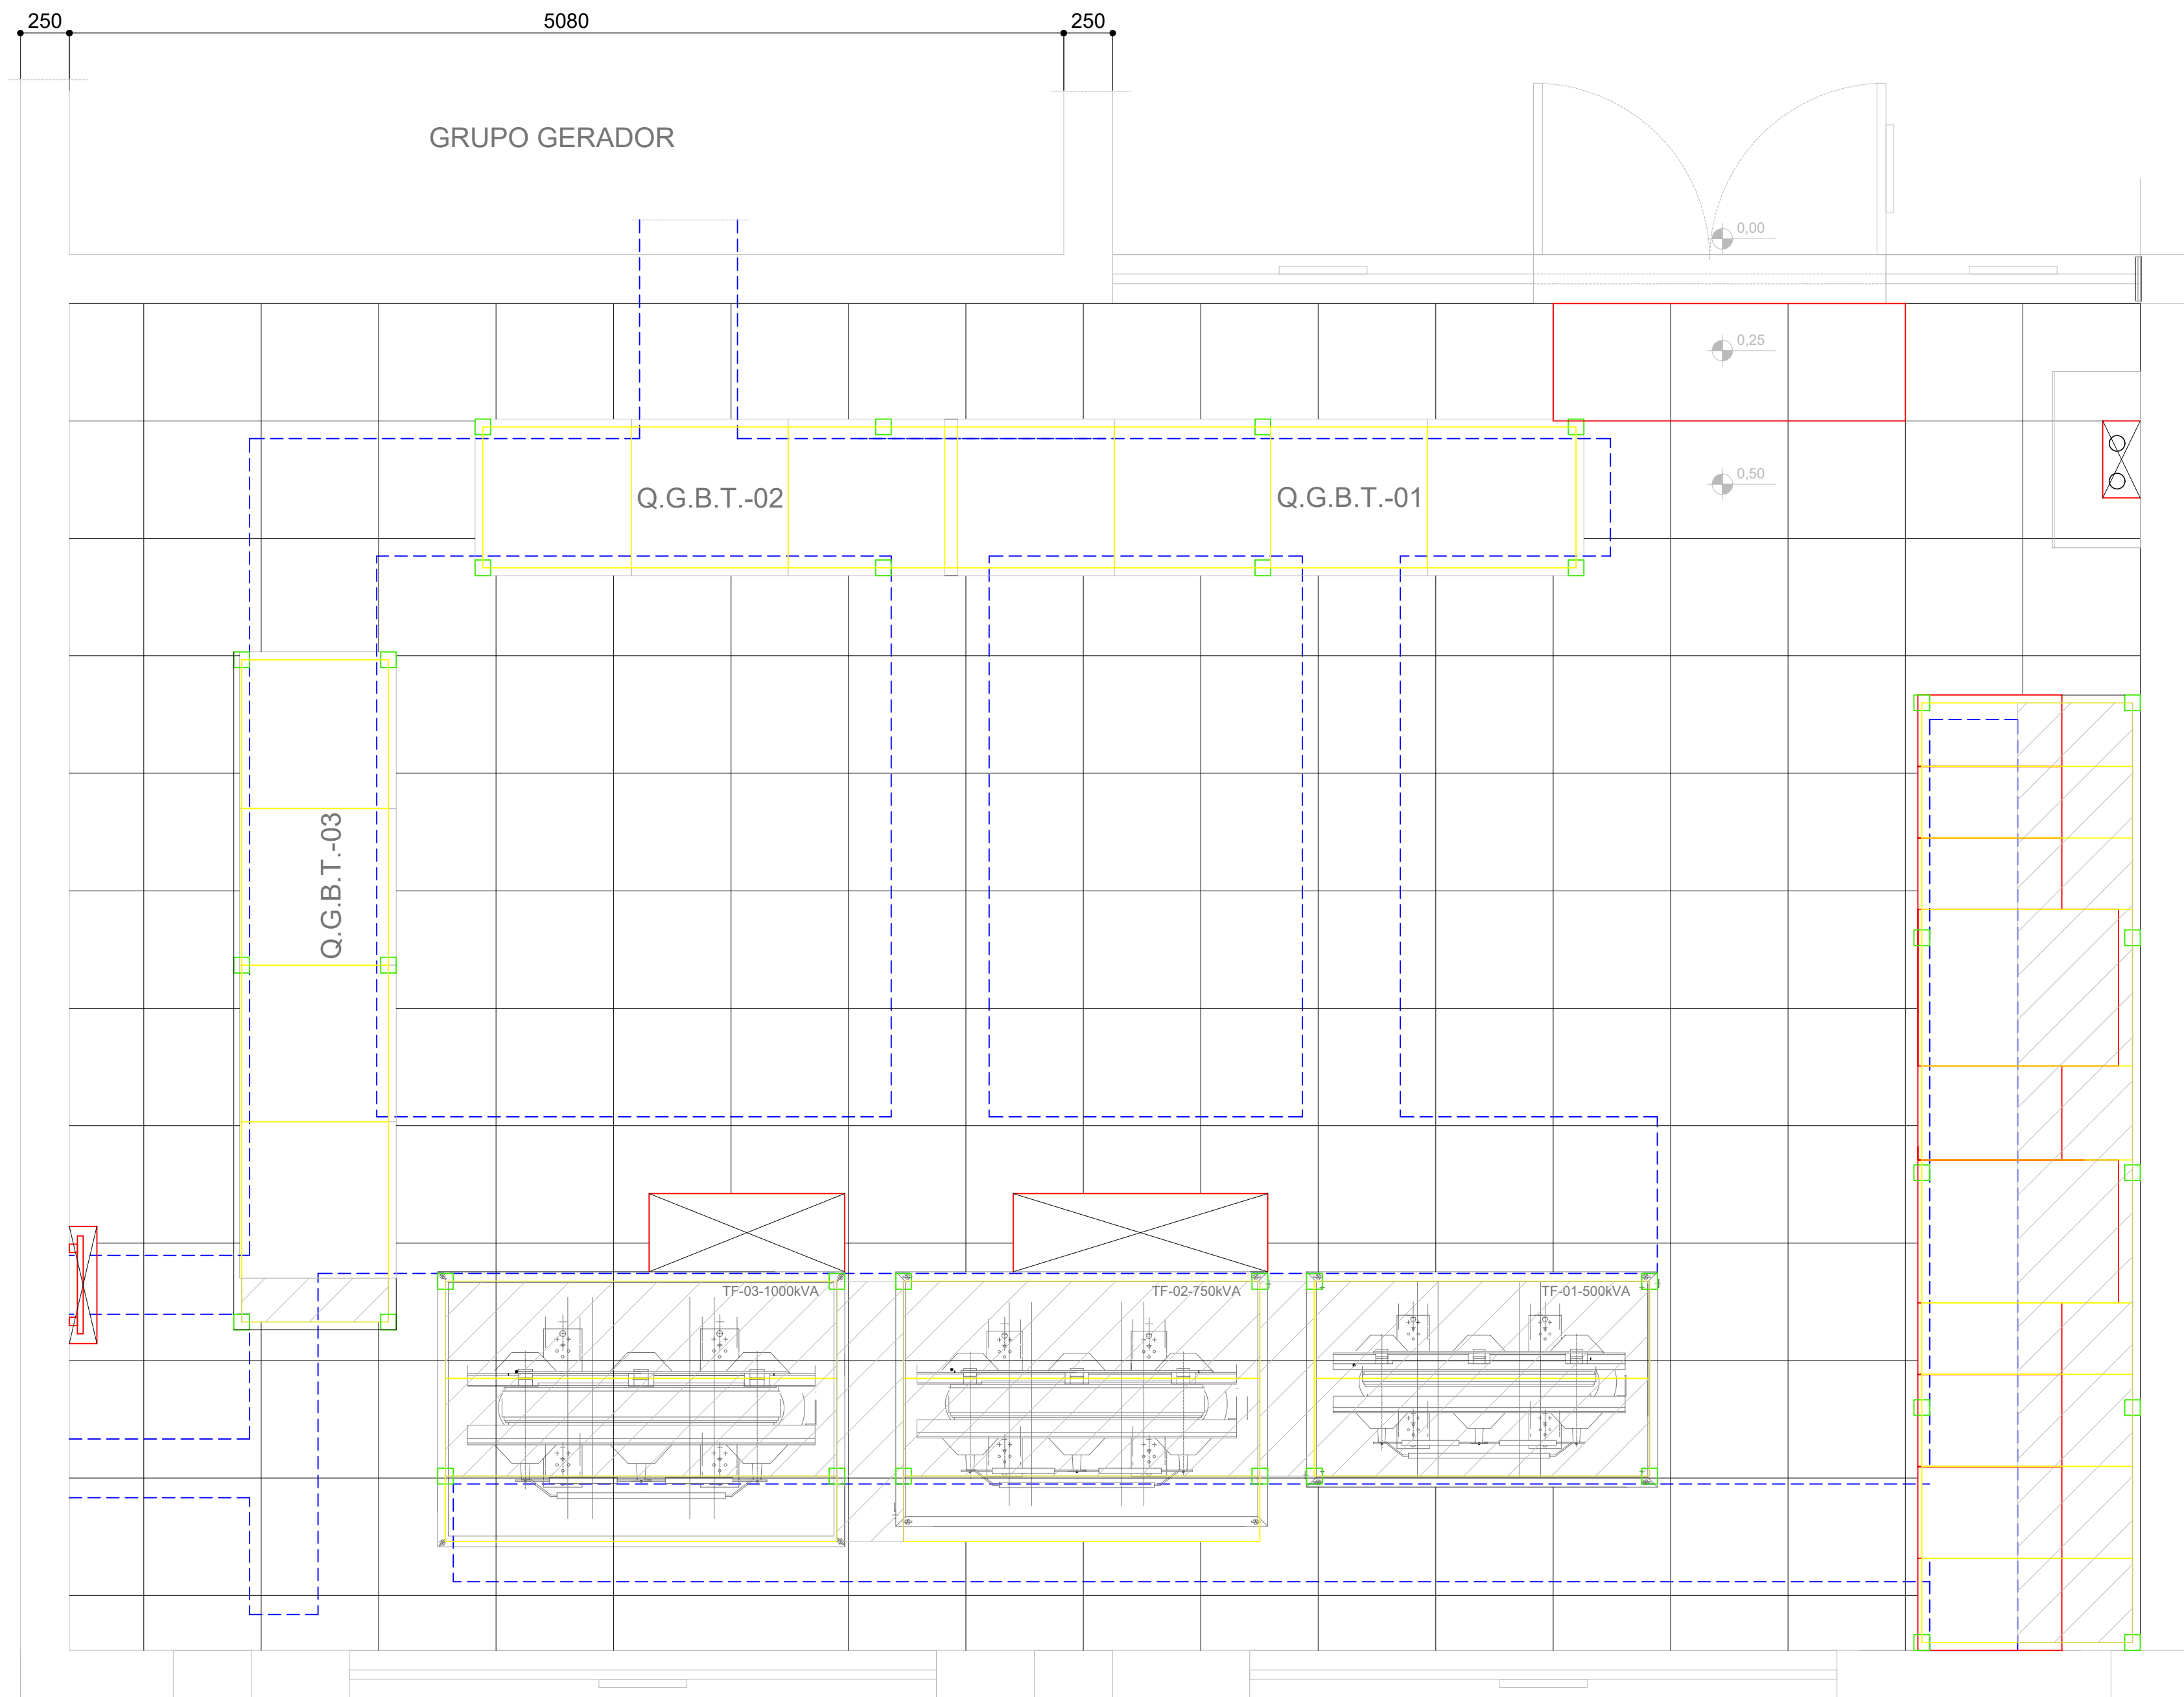

II PLANTA BAIXA SUBESTAÇÃO 01
Esc.: 1/25

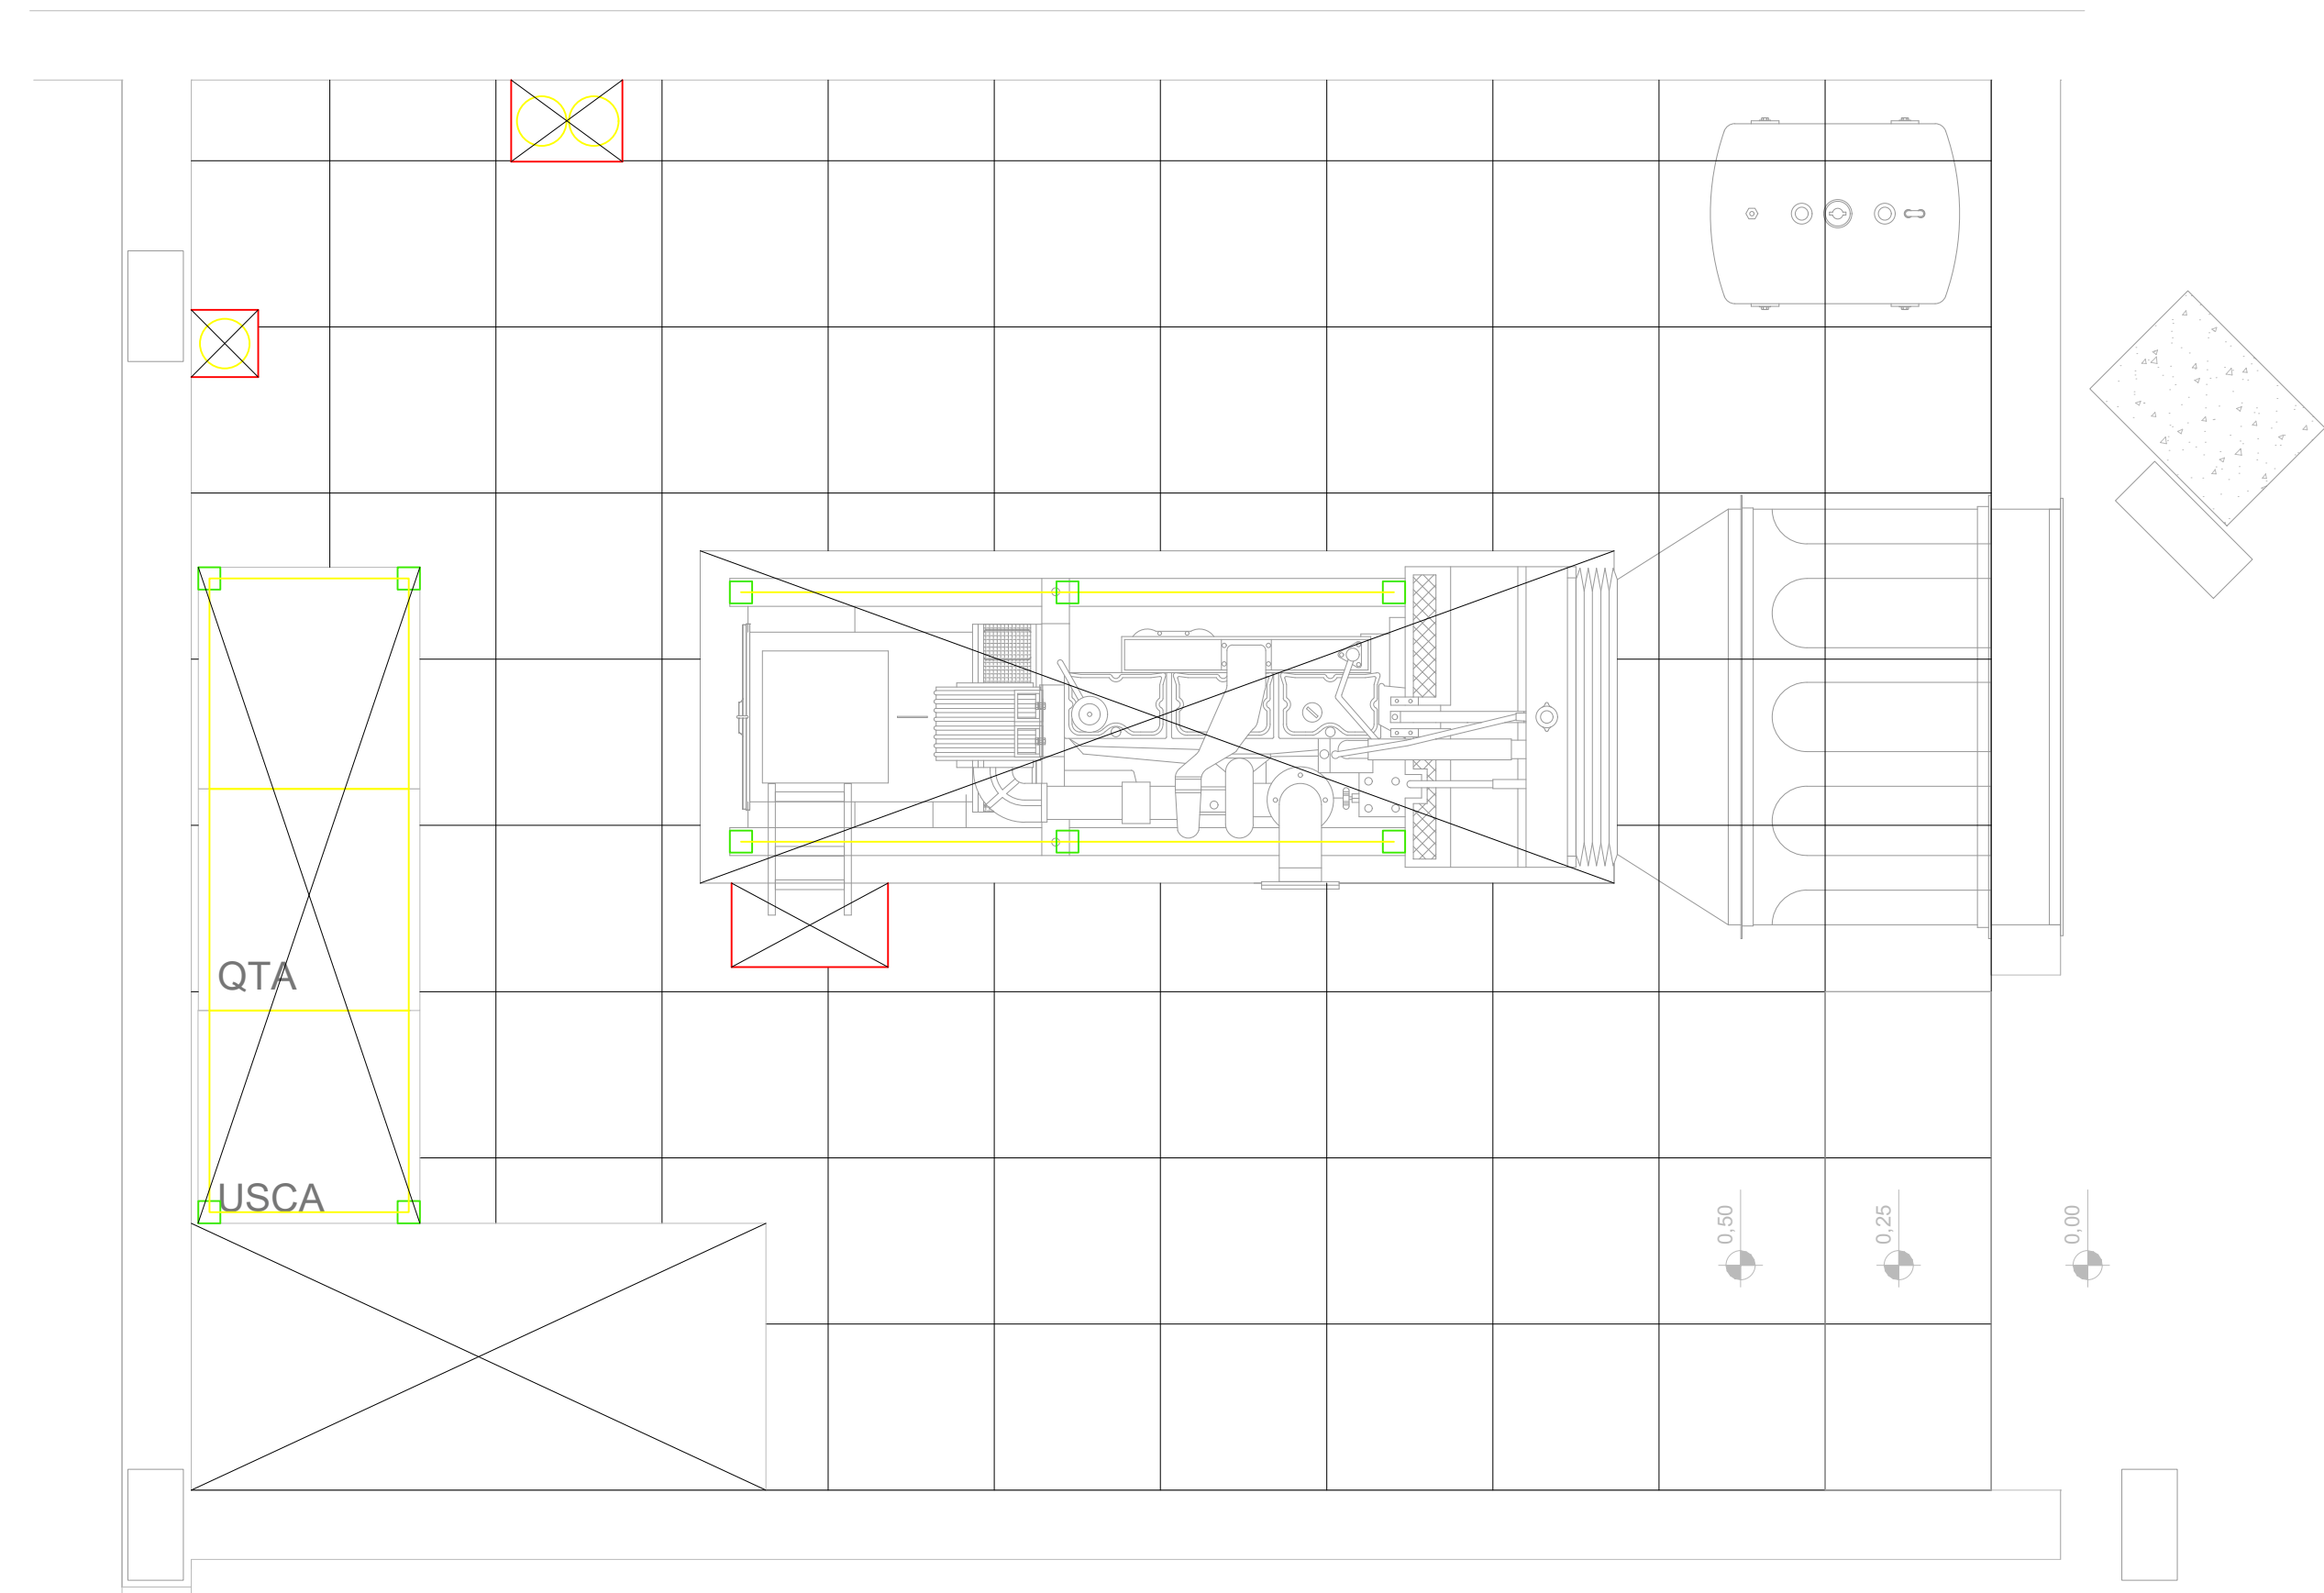

II PLANTA BAIXA SALA GERADOR
Esc.: 1/25

LEGENDA	
SUBESTAÇÃO TRANSFORMADORA	
SIMBOLOGIA	DISCRIMINAÇÃO
	VIGA METÁLICA
	PLAR METÁLICO
	PISO CHAPA XADREZ #14"
	PISO ELEVADO - 1m+0,50m
	CANALETA EXISTENTE NO PISO
	CORTES NO PISO ELEVADO



RESP. TÉCNICO: Eng. Msc. JULIO CESAR RISCHKE
CREA: RS000696

PROPRIETÁRIO: PGJ-RS

OBRAS:
PRÉDIO SEDE DA PGJ-RS

PRANCHA:
DU-01

ENDEREÇO:
Av. Aureliano de Figueiredo Pinto, nº80 - Porto Alegre - RS

ESCALA / UNIDADE:
INDIC.

DISCIPLINA:
ARQ./CIVIL

ETAPA:
EXE

EMIÇÃO:
01/09/2025

TÍTULO:
LAY OUT DA INSTALAÇÃO DE PISO ELEVADO DA
SUBESTAÇÃO 01 E 02, E SALA DO GRUPO GERADOR

REVISÃO:

R02

Arquivo: PGJ_SEDE_PLANTAS BAIXA_R01