



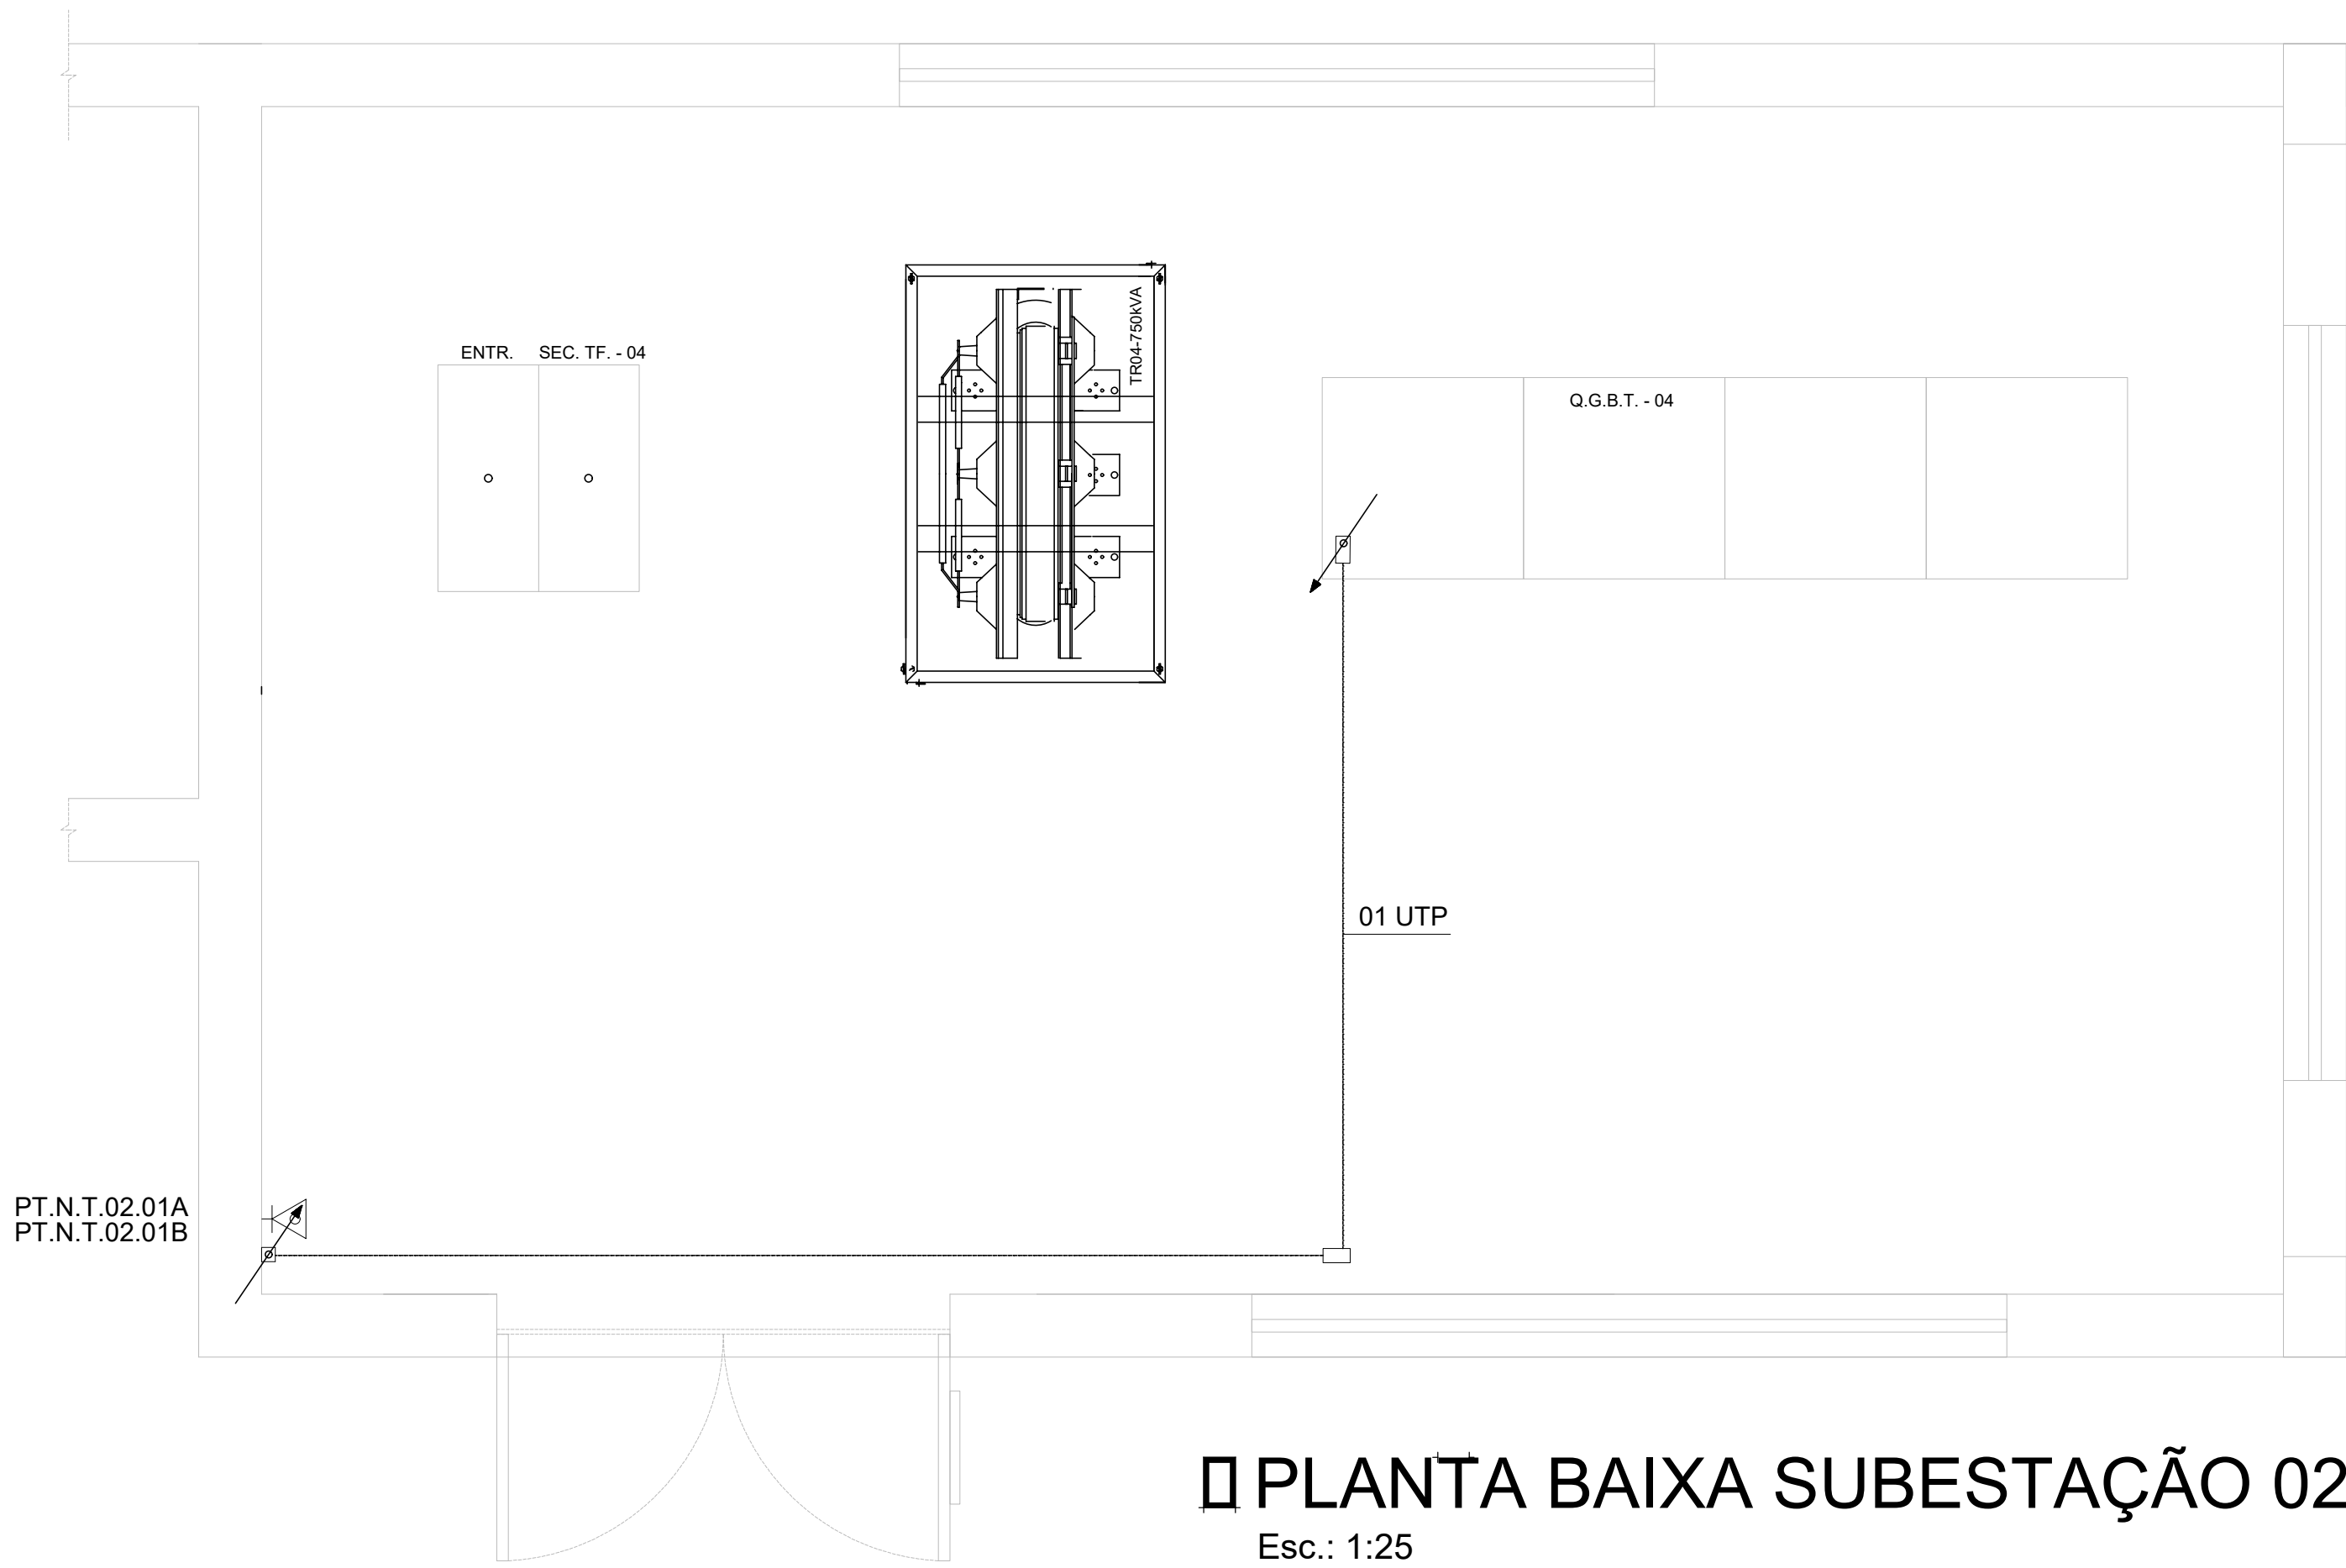

PLANTA BAIXA SUBESTAÇÃO 02
Esc.: 1:25

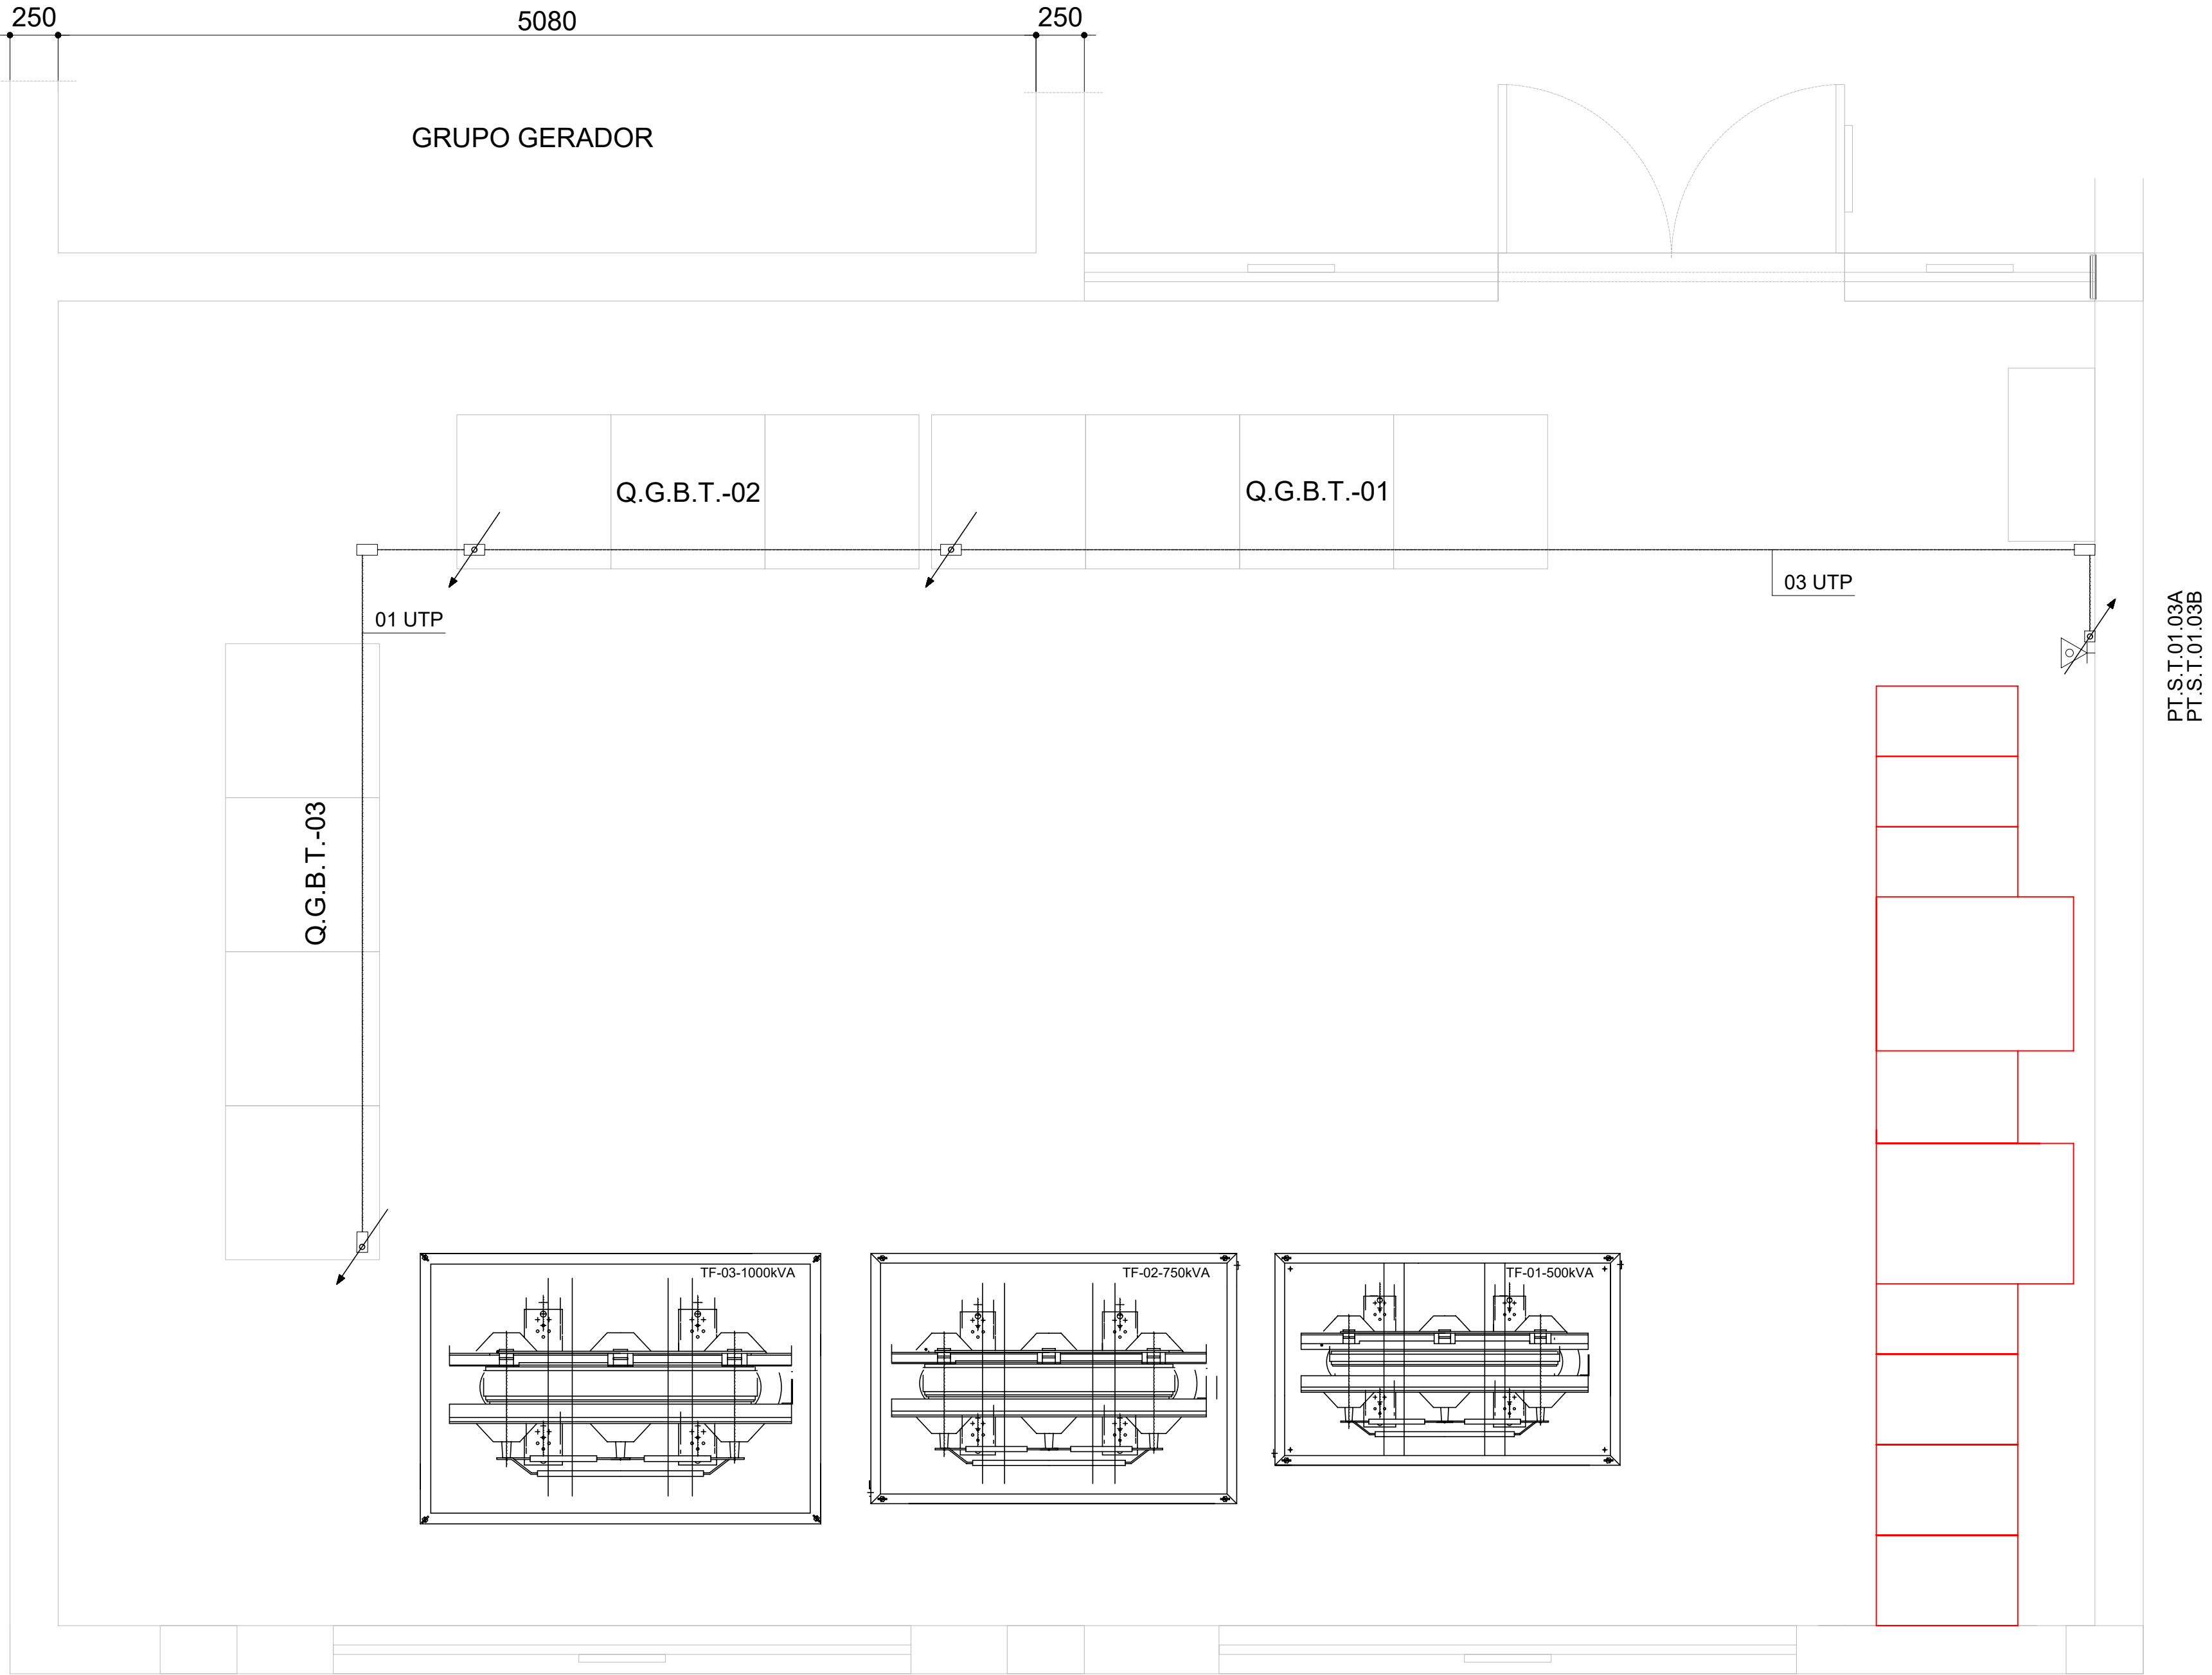

PLANTA BAIXA SUBESTAÇÃO 01
Esc.: 1:25

LEGENDA	
INSTALAÇÕES CABEAMENTO ESTRUTURADO	
SIMBOLOGIA	DISCRIMINAÇÃO
	ELETRODUTO APARENTE. A INSTALAR JUNTO A LAJE
	CAIXA DE AÇO ZINCADO COM DIM. 100x100mm, EMBUTIDA NA PAREDE. ESPELHO COM DUAS TOMADAS RJ-45, 1x0,30m - EXISTENTE
	CONDULETE DE ALUMÍNIO FUNDIDO COM TAMPA CEGA. A INSTALAR
	ELETRODUTO QUE DESCE, SOB E PASSA
PT.S.1.1.07A PT.A.1.1.07B	PADRÃO DE IDENTIFICAÇÃO - (PT - PONTO DE TELECOMUNICAÇÕES) (S.O.A. - IDENTIFICAÇÃO DA TORRE (SUL E NORTE)) (S.O.A. - IDENTIFICAÇÃO DA TORRE (SUL E NORTE)) (S.O.A. - IDENTIFICAÇÃO DO PAVIMENTO - TIPO (0º, 1º, 2º, 3º, 4º, 5º, 6º, 7º, 8º, 9º, 10º, 11º, 12º, 13º)) (S.O.A. - IDENTIFICAÇÃO DO CAMO (SEQUENCIAL)) (S.O.A. - IDENTIFICAÇÃO DO CAMO (SEQUENCIAL))

NOTAS

- ELETRODUTOS NÃO COTADOS, FERRO GALVANIZADO, BITOLA 3/4";
- 1 UTP: UM CABO PAR TRANÇADO 4 PARES, CATEGORIA 6;
- NA SUBESTAÇÃO 01 DEVERÁ SER FORNECIDO UM MINISWITCH DE FORMA AAMPLIAR O NÚMERO DE PONTOS;
- JUNTO A CADA QGBT DEVERÁ DESCEER TUBULAÇÃO ATÉ O QUADRO, E SER FEITA A CONEÇÃO AO NOVO MULTIMEDIDOR QUE SERÁ INSTALADO NO QUADRO.

REVISÃO	DESCRIÇÃO DAS ALTERAÇÕES	RESPONSÁVEL	APROVADO	DATA
R00	Enteado Final	Gustavo	Júlio	11/07/2025



RESP. TÉCNICO: eng. elet. JÚLIO CÉSAR PISCHKE
CREA: RS0505096

PROPRIETÁRIO: PGJ/RS

OBRA:
PRÉDIO SEDE DA PGJ-RS

PRANCHA:
TE-01

ENDEREÇO:
Av. Aureliano de Figueiredo Pinto, nº80 - Porto Alegre - RS

ESCALA / UNIDADE:
INDIC.

DISCIPLINA:
ELET.

ETAPA:
EXE

EMIÇÃO:
11/07/2025

TÍTULO:
PLANTAS BAIXAS DA SUBESTAÇÃO 01 E 02
REDE DE TELECOM

REVISÃO:

R00

Arquivo: PGJ_SEDE_OGBT's_TEL_R00